

Megjegyzések:

A méretek a helyszínen a kivitelezés megkezdése előtt ellenőrizendők!

A rajzokon jelzett méretek a mérvadók, vonalzóval tilos a méretvétele!

Ezen tervlap a Belsőépítészeti Kivitelezési Terveket tartalmazó dokumentáció egyéb tervlapjaival együtt kezelendő!

A kivitelező, amennyiben valamilyen hiányosságot, vagy eltérést fedez fel a tervekben haladéktalanul értesítse a Tervezőket még a munka megkezdése előtt!

A tervekben a konszignációkban megjelölt anyagoktól, színektől, felületképzési eljárásoktól a kivitelezés során eltérni csak a Tervezők előzetes beleegyezésével lehet!

A tervek a költségvetési kiírással együtt kezelendők, bármilyen eltérés esetén a tervek a mérvadók!

A kivitelező köteles betartani valamennyi technológia előírást és utasítást, függetlenül attól, hogy a tervdokumentáció erről külön rendelkezik-e!

A tervdokumentáció A/1 méretben készül és csak színes nyomtatással számít teljes értékűnek!

A Rajzok az I O LINEANDROUND tulajdonát képezik és nem másolhatók a Tervezők engedélye nélkül!

BERUHÁZÁS	HELYSZÍN	BELSŐÉPÍTÉSZ TERVEZŐ	TERVEZŐK		TERV TÍPUSA		RAJZ NEVE VÁLTOZAT FOLDSZINTI BERENDEZÉSI ALAPRAJZ
	9400 SOPRON RÁKÓCZI U. 26.		HEVESI ANNABELLA BELLA GÁBOR		06 30 608 9408 06 30 272 2277	BELSŐÉPÍTÉSZETI KIVITELI TERV	
	MEGBÍZÓ		ÉPÍTÉSZMUNKATÁRSÁK		MÉRÉTERÁNY		
CIVITAS BOUTIQUE HOTEL	BANDIMAX KFT. 9400 SOPRON, SPORT U. 13.	I O LINE AND ROUND	KACSOH GÁBOR BALINT VIOLA		1:50	2018.02.22.	RAJZSZÁM 05-CIV-TM-01





Megjegyzések:

A méretek a helyszínen a kivitelezés megkezdése előtt ellenőrizendők!

A rajzokon jelzett méretek a mérvadók, vonalzóval tilos a méretvételt!

Ezen tervlap a Belsőépítészeti Kivitelezési Tervdokumentáció egyéb tervlapjaival együtt kezelendő!

A kivitelező, amennyiben valamilyen hiányosságot, vagy eltérést fedez fel a tervekben haladéktalanul értesítse a Tervezőket még a munka megkezdése előtt!

A tervekben a konzignációkban megjelölt anyagoktól, színektől, felületképzési eljárásoktól a kivitelezés során eltérni csak a Tervezők előzetes beleegyezésével lehet!

A tervek a költségvetési kiírással együtt kezelendők, bármilyen eltérés esetén a tervek a mérvadók!

A kivitelező köteles betartani valamennyi technológia előírást és utasítást, függetlenül attól, hogy a tervdokumentáció erről külön rendelkezik-e!

A tervdokumentáció A/1 méretben készül és csak színes nyomtatással számít teljes értékűnek!

A Rajzok az I O LINEANDROUND tulajdonát képezik és nem másolhatók a Tervezők engedélye nélkül!

BERUHÁZÁS	HELYSZÍN	BELSŐÉPÍTÉSZ TERVEZŐ	TERVEZŐK		TERV TÍPUSA		RAJZ NEVE VÁLTOZAT ELŐ EMELETI BERENDEZÉSI ALAPRAJZ
	9400 SOPRON RÁKÓCZI U. 26.		HEVESI ANNABELLA BELLA GÁBOR 06 30 608 9408 06 30 272 2277		BELSŐÉPÍTÉSZETI KIVITELI TERV		
	MEGBÍZÓ		ÉPÍTÉSZMUNKATÁRSÁK		MÉRÉ TARÁNY	DÁTUM	
CIVITAS BOUTIQUE HOTEL	BANDIMAX KFT. 9400 SOPRON, SPORT U. 13.		KACSOH GÁBOR BALINT VIOLA		1:50	2018.02.22.	RAJZSZÁM 05-CIV-TM-02





Megjegyzések:

A méretek a helyszínen a kivitelezés megkezdése előtt ellenőrzendők!

A rajzokon jelzett méretek a mérvadók, vonalzóval tilos a méretvételt!

Ezen tervlap a Belsőépítészeti Kivitelezési Tervelemmel együtt kezelendő!

A kivitelező, amennyiben valamilyen hiányosságot, vagy eltérést fedez fel a tervekben haladéktalanul értesítse a Tervezőket még a munka megkezdése előtt!

A tervekben a konzignációkban megjelölt anyagoktól, színektől, felületképzési eljárásoktól a kivitelezés során eltérni csak a Tervezők előzetes beleegyezésével lehet!

A tervek a költségvetési kiírással együtt kezelendők, bármilyen eltérés esetén a tervek a mérvadók!


A kivitelező köteles betartani valamennyi technológia előírást és utasítást, függetlenül attól, hogy a tervdokumentáció erről külön rendelkezik-e!

A tervdokumentáció A/1 méretben készül és csak színes nyomtatással számít teljes értékűnek!


A Rajzok az I O LINEANDROUND tulajdonát képezik és nem másolhatók a Tervezők engedélye nélkül!

BERUHÁZÁS	HELYSZÍN	BELSŐÉPÍTÉSZ TERVEZŐ	TERVEZŐK	TERV TÍPUSA		RAJZ NEVE VÁLTOZAT MÁSODIK EMELETI BERENDEZÉSI ALAPRAJZ
	9400 SOPRON RÁKÓCZI U. 26.		HEVESI ANNABELLA BELLA GÁBOR	BELSŐÉPÍTÉSZETI KIVITELI TERV		
	MEGBÍZÓ		ÉPÍTÉSZMUNKÁTERASAK	MÉRÉTERÁNY	DÁTUM	
	CIVITAS BOUTIQUE HOTEL		BANDIMAX KFT. 9400 SOPRON, SPORT U. 13.	KACSOH GÁBOR BALINT VIOLA	1:50	




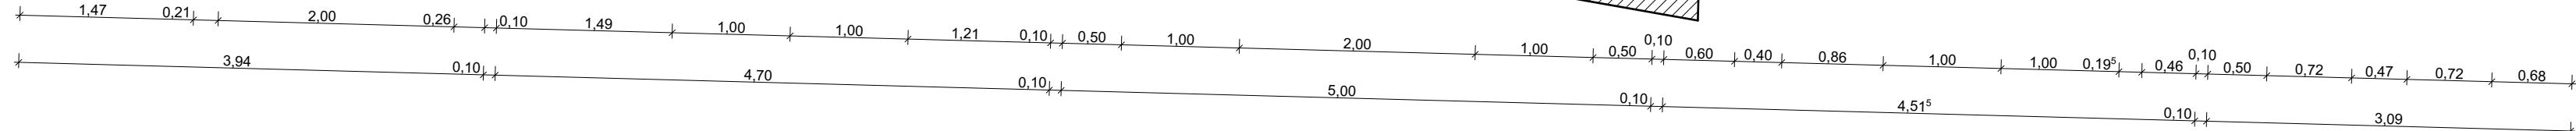


A Raizok az I O LINEAROUND tulajdonát képezik és nem másolhatók a Tervezők engedélve nélkül

BERUHAZÁS	HELYSZÍN	 LINE AND ROUND	TERVEZŐK	TÉRV TÍPUSA		RAJZ NEVE VÁLTOZAT HARMADIK EMELETI BERENDEZÉSI ALAPRAJZ
	9400 SOPRON RÁKÓCZI U. 26.		HEVESI ANNABELLA BÉLLA GÁBOR 06 30 608 9408 06 30 272 2277	BELSŐÉPÍTÉSZETI KIVITELI TERV		
	MEGBÍZÓ		ÉPÍTÉSZMUNKATÁRSÁK	MÉRÉTHATÁRY	DÁTUM	
	CIVITAS BOUTIQUE HOTEL		BANDIMAX KFT. 9400 SOPRON, SPORT. U. 13.	KACSOH GÁBOR BALINT VIOLA	1:50	
						RAJZSZÁM
						05-CIV-TM-04



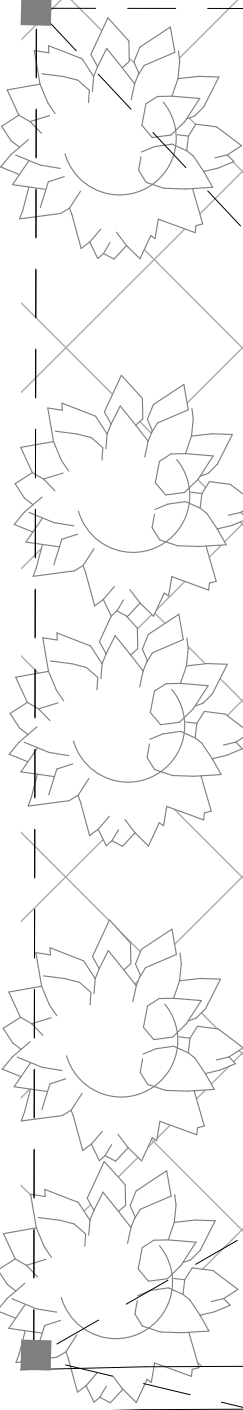

BÉRHUZÁS          CIVITAS BOUTIQUE HOTEL	HELYSZÍN	BELSŐÉPÍTÉSZ TERVEZŐ   I O LINE AND ROUND	TERVEZŐK	TÉRV TÍPUSA		RAJZ NEVE	VALÓSZÍN
	9400. SOPRON RÁKÓCZI U. 26.		HEVESI ANNABELLA 06 30 608 9408 BELLA GÁBOR 06 30 272 2277	BELSŐÉPÍTÉSZETI KIVITELI TERV		RAJZ TARTALMA	RAJZ TARTALMA
	MEGBÍZÓ		ÉPÍTÉSZMUNKATÁRSÁK	MÉRÉTHATÁNY	DÁTUM	RAJZ SZÁMA	RAJZ SZÁMA
	BANDIMAX KFT. 9400 SOPRON, SPORT. U. 13.		KACSOH GÁBOR BALINT VIOLA	1:20	2018.02.22.	05-CIV-TM-05	05-CIV-TM-05