

BURKOLATTÍPUSOK

- Kerámia 01**
meglévő, megmaradó
30x30 cm mázas greslap
diagonálban rakva
- Kerámia 02**
meglévő, megmaradó
45x45 cm mázas greslap
diagonálban rakva
- Kerámia 03**
új
30x30 cm kerámia lapburkolat
hálóban rakva
antracit fugával
- Kerámia 04**
meglévő, megmaradó
34x35 cm kerámia lapburkolat
hálóban rakva
- Kerámia 05**
meglévő, megmaradó
33x33 cm kerámia lapburkolat
diagonálban rakva
- Kerámia 06**
meglévő, megmaradó
33x33 kerámia lapburkolat
diagonálban rakva
síkban glettelve
új padlószőnyeggel borítva
- Kerámia 07**
meglévő, megmaradó
30x30 cm kerámia lapburkolat
diagonálban rakva
új felületképzéssel: egyszínű festés
- Laminált parketta 01**
új
129,1x19,3
Egger Loft Oak White 053169
8 mm
- Kerámia falburkolat 01**
meglévő, megmaradó
25x40
hálóban rakva
új felületképzéssel: egyszínű festés

Megjegyzések:

A méretek a helyszínen a kivitelezés megkezdése előtt ellenőrizendőek!

A rajzokon jelzett méretek a mérvadók, vonalzóval tilos a méretvétellel!

Ezen tervlap a Betsőépítészeti Kivitelezési Terveket tartalmazó egyéni tervlapjaival együtt kezelendő!

A kivitelező, amennyiben valamilyen hiányosságot, vagy eltérést fedez fel a tervekben haladéktalanul értesítse a Tervezőket még a munka megkezdése előtt!

A tervekben a konszignációkban megjelölt anyagoktól, színektől, felületképzési eljárásoktól a kivitelezés során eltérni csak a Tervezők előzetes beleegyezésével lehet!

A tervek a költségvetési kiirással együtt kezelendők, bármilyen eltérés esetén a tervek a mérvadók!

A kivitelező köteles betartani valamennyi technológia előírást és utasítást, függetlenül attól, hogy a tervdokumentáció erről külön rendelkezik-e!

A tervdokumentáció A/1 méretben létszűrt és csak színes nyomtatással számít teljes értékűnek!

A Rajzok az I O LINEANDROUND tulajdonát képezik és nem másolhatók a Tervezők engedélye nélkül!

BERUHÁZÁS	HELYSZÍN	BELSŐÉPÍTÉSZ TERVEZŐ	TERVEZŐK	TERV TÍPUSA		RAJZ-NEVE FOLDSZINTI BURKOLÁSI ÉS FELÜLETKÉPZÉSI ALAPRAJZ
	9400 SOPRON RÁKÓCZI U. 26.		HEVESI ANNABELLA BÉLLA GÁBOR	06 30 608 9408 06 30 272 2277	BELSŐÉPÍTÉSZETI KIVITELI TERV	
CIVITAS BOUTIQUE HOTEL	MEGBÍZÓ	BANDIMAX KFT. 9400 SOPRON, SPORT U. 13.	ÉPÍTÉSZMUNKATÁRSÁK	MÉRÉ TARÁNY	DÁTUM	RAJZSZÁM 04-CIV-TB-01
			KACSOH GÁBOR BÁLINT VIOLA	1:50	2018.02.22.	



BURKOLATTÍPUSOK

- Kerámia 01**
meglévő, megmaradó
30x30 cm mázas greslap
diagonálban rakva
- Kerámia 02**
meglévő, megmaradó
45x45 cm mázas greslap
diagonálban rakva
- Kerámia 03**
új
30x30 cm kerámia lapburkolat
hálóban rakva
antracit fugával
- Kerámia 04**
meglévő, megmaradó
34x35 cm kerámia lapburkolat
hálóban rakva
- Kerámia 05**
meglévő, megmaradó
33x33 cm kerámia lapburkolat
diagonálban rakva
- Kerámia 06**
meglévő, megmaradó
33x33 kerámia lapburkolat
diagonálban rakva
síkban glettelve
új padlószőnyeggel borítva
- Kerámia 07**
meglévő, megmaradó
30x30 cm kerámia lapburkolat
diagonálban rakva
új felületképzéssel: egyszínű festés
- Laminált parketta 01**
új
129,1x19,3
Egger Loft Oak White 053169
8 mm
- Kerámia falburkolat 01**
meglévő, megmaradó
25x40
hálóban rakva
új felületképzéssel: egyszínű festés

Megjegyzések:

A méretek a helyszínen a kivitelezés megkezdése előtt ellenőrizendők!

A rajzokon jelzett méretek a mérvadók, vonalzóval tilos a méretvétellel!

Ezen tervlap a Belsőépítészeti Kivitelezési Tervezési Dokumentáció egyéb tervlapjaival együtt kezelendő!

A kivitelező, amennyiben valamilyen hiányosságot, vagy eltérést fedez fel a tervekben haladéktalanul értesítse a Tervezőket még a munka megkezdése előtt!

A tervekben a konszignációkban megjelölt anyagoktól, színektől, felületképzési eljárásoktól a kivitelezés során eltérni csak a Tervezők előzetes beleegyezésével lehet!

A tervek a költségvetési kiírással együtt kezelendők, bármilyen eltérés esetén a tervek a mérvadókak!

A kivitelező köteles betartani valamennyi technológia előírását és utasítását, függetlenül attól, hogy a tervdokumentáció erről külön rendelkezik-e!

A tervdokumentáció A/1 méretben készül és csak színes nyomtatással számít teljes értékűnek!

A Rajzok az I O LINEANDROUND tulajdonát képezik és nem másolhatók a Tervezők engedélye nélkül!

BERUHÁZÁS	HELYSZÍN	BELSŐÉPÍTÉSZ TERVEZŐ	TERVEZŐK		TERV TÍPUSA		RAJZ NEVE ELŐS EMELETI BURKOLÁSI ÉS FELÜLETKÉPZÉSI ALAPRAJZ
	9400 SOPRON RÁKOCZI U. 26.		I O LINE AND ROUND	HEVESI ANNABELLA BELLA GÁBOR	06 30 608 9408 06 30 272 2277	BELSŐÉPÍTÉSZETI KIVITELI TERV	
	MEGBÍZÓ			ÉPÍTÉSZMUNKATÁRSÁK	MÉRÉ TARANY		
CIVITAS BOUTIQUE HOTEL	BANDIMAX KFT. 9400 SOPRON, SPORT U. 13.		KACSOH GÁBOR BALINT VIOLA	1:50	2018.02.22.	RAJZSZÁM 04-CIV-TB-02	



BURKOLATTÍPUSOK

- Kerámia 01**
meglévő, megmaradó
30x30 cm mázas greslap
diagonálban rakva
- Kerámia 02**
meglévő, megmaradó
45x45 cm mázas greslap
diagonálban rakva
- Kerámia 03**
új
30x30 cm kerámia lapburkolat
hálóban rakva
antracit fugával
- Kerámia 04**
meglévő, megmaradó
34x35 cm kerámia lapburkolat
hálóban rakva
- Kerámia 05**
meglévő, megmaradó
33x33 cm kerámia lapburkolat
diagonálban rakva
- Kerámia 06**
meglévő, megmaradó
33x33 kerámia lapburkolat
diagonálban rakva
síkban glettelve
új padlószőnyeggel borítva
- Kerámia 07**
meglévő, megmaradó
30x30 cm kerámia lapburkolat
diagonálban rakva
új felületképzéssel: egyszínű festés
- Laminált parketta 01**
új
129,1x19,3
Egger Loft Oak White 053169
8 mm
- Kerámia falburkolat 01**
meglévő, megmaradó
25x40
hálóban rakva
új felületképzéssel: egyszínű festés

Megjegyzések:

A méretek a helyszínen a kivitelezés megkezdése előtt ellenőrzendők!

A rajzokon jelzett méretek a mérvadók, vonalzóval tilos a méretvétellel!

Ezen tervlap a Betszőpítészeti Kivitelezési Tervei Dokumentáció egyéb tervlapjaival együtt kezelendő!

A kivitelező, amennyiben valamilyen hiányosságot, vagy eltérést fedez fel a tervekben haladéktalanul értesítse a Tervezőket még a munka megkezdése előtt!

A tervekben a konszignációkban megjelölt anyagoktól, színektől, felületképzési eljárásoktól a kivitelezés során eltérni csak a Tervezők előzetes beleegyezésével lehet!

A tervek a költségvetési kiirással együtt kezelendők, bármilyen eltérés esetén a tervek a mérvadók!

A kivitelező köteles betartani valamennyi technológia előírást és utasítást, függetlenül attól, hogy a tervdokumentáció erről külön rendelkezik-e!

A tervdokumentáció A/1 méretben létszűrt és csak színes nyomtatással számít teljes értékűnek!

A Rajzok az I O LINEANDROUND tulajdonát képezik és nem másolhatók a Tervezők engedélye nélkül!

BERUHÁZÁS	HELYSZÍN	BELSŐÉPÍTÉSZ TERVEZŐ	TERVEZŐK		TERV TÍPUSA		RAJZ NEVE MÁSODIK EMELETI BURKOLÁSI ÉS FELÜLETKÉPZÉSI ALAPRAJZ
	9400 SOPRON RÁKÓCZI U. 26.		HEVESI ANNABELLA BELLA GÁBOR 06 30 608 9408 06 30 272 2727		BELSŐÉPÍTÉSZETI KIVITELI TERV		
	MEGBÍZÓ		ÉPÍTÉSZMUNKATÁRSÁK		MÉRÉTERÁNY	DÁTUM	
CIVITAS BOUTIQUE HOTEL	BANDIMAX KFT. 9400 SOPRON, SPORT U. 13.		KACSOH GÁBOR BALINT VIOLA		1:50	2018.02.22.	RAJZSZÁM 04-CIV-TB-03



BURKOLATTÍPUSOK

- Kerámia 01**
meglévő, megmaradó
30x30 cm mázas greslap
diagonálban rakva
- Kerámia 02**
meglévő, megmaradó
45x45 cm mázas greslap
diagonálban rakva
- Kerámia 03**
új
30x30 cm kerámia lapburkolat
hálóban rakva
antracit fugával
- Kerámia 04**
meglévő megmaradó
34x35 cm kerámia lapburkolat
hálóban rakva
- Kerámia 05**
meglévő, megmaradó
33x33 cm kerámia lapburkolat
diagonálban rakva
- Kerámia 06**
meglévő, megmaradó
33x33 kerámia lapburkolat
diagonálban rakva
síkban glettelve
új padlószőnyeggel borítva
- Kerámia 07**
meglévő, megmaradó
30x30 cm kerámia lapburkolat
diagonálban rakva
új felületképzéssel: egyszínű festés
- Laminált parketta 01**
új
129,1x19,3
Egger Loft Oak White 053169
8 mm
- Kerámia falburkolat 01**
meglévő, megmaradó
25x40
hálóban rakva
új felületképzéssel: egyszínű festés

Megjegyzések:

A méretek a helyszínen a kivitelezés megkezdése előtt ellenőrizendőek!

A rajzokon jelzett méretek a mérvadók, vonalzódíj tilos a méretvételt!

Ezen tervlap a Belsőépítészeti Kivitelezési Tervezési Dokumentáció egyéb tervlapjaival együtt kezelendő!

A kivitelező, amennyiben valamilyen hiányosságot, vagy eltérést fedez fel a tervekben haladéktalanul értesítse a Tervezőket még a munka megkezdése előtt!

A tervekben a konszignációkban megjelölt anyagoktól, színektől, felületképzési eljárásoktól a kivitelezés során eltérni csak a Tervezők előzetes beleegyezésével lehet!

A tervek a költségvetési kiírással együtt kezelendők, bármilyen eltérés esetén a tervek a mérvadók!


A kivitelező köteles betartani valamennyi technológia előírását és utasítását, függetlenül attól, hogy a tervdokumentáció erről külön rendelkezik-e!

A tervdokumentáció A/1 méretben készül és csak színes nyomtatással számít teljes értékűnek!


A Rajzok az I O LINE AND ROUND tulajdonát képezik és nem másolhatók a Tervezők engedélye nélkül!

BERUHÁZÁS	HELYSZÍN	BELSŐÉPÍTÉSZ TERVEZŐ	TERVEZŐK		TERV TÍPUSA		RAJZ NEVE VÁLTOZAT HARMADIK EMELETI BURKOLÁSI ÉS FELÜLETEKÉPZÉSI ALAPRAJZ
	9400 SOPRON RÁKÓCZI U. 26.		HEVESI ANNABELLA BELLA GÁBOR 06 30 608 9408 06 30 272 2277		BELSŐÉPÍTÉSZETI KIVITELI TERV		
	MEGBÍZÓ		ÉPÍTÉSZMUNKATÁRSÁK		MÉRÉ TARANY	DÁTUM	
CIVITAS BOUTIQUE HOTEL	BANDIMAX KFT. 9400 SOPRON, SPORT U. 13.		KACSOH GÁBOR BALINT VIOLA		1:50	2018.02.22.	RAJZSZÁM 04-CIV-TB-04


F 1/1

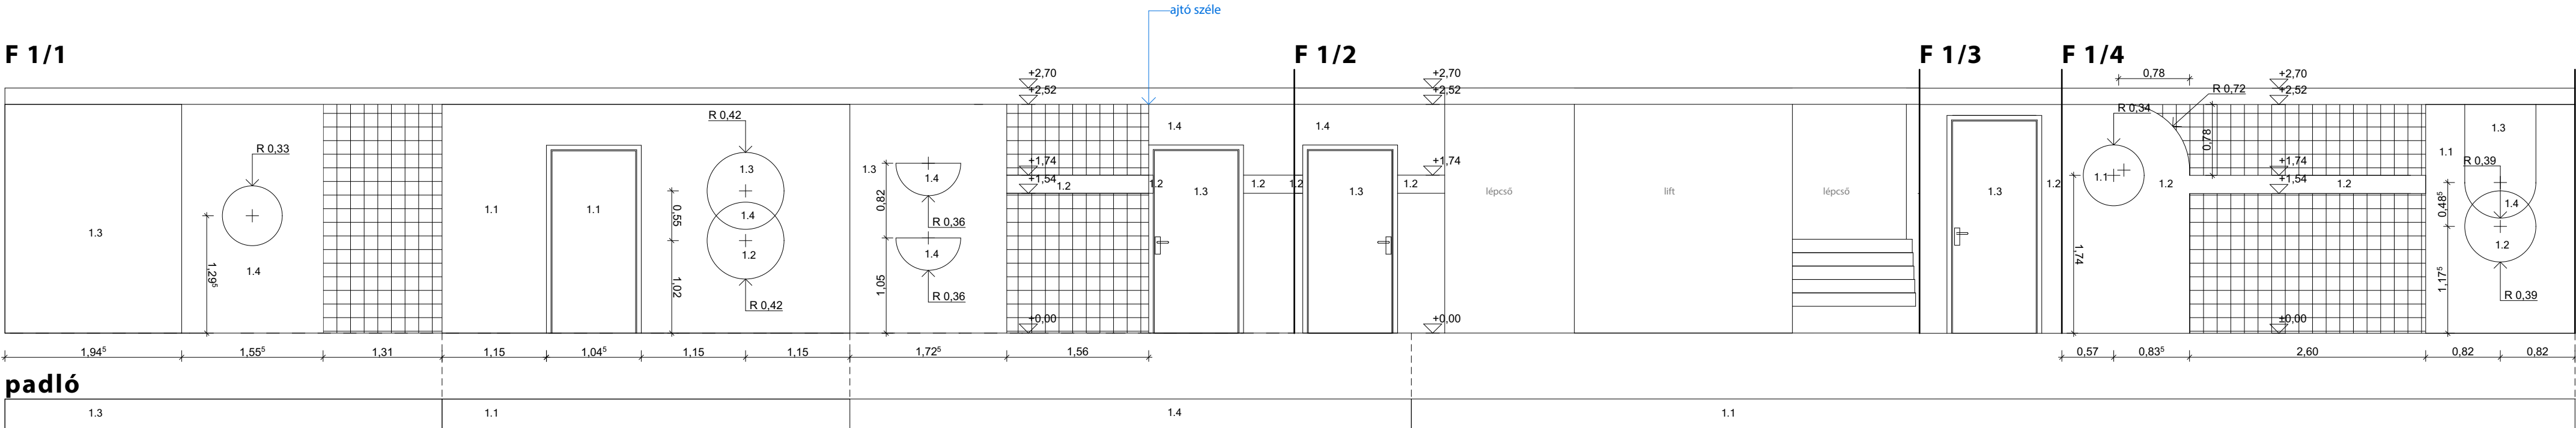


F 1/5

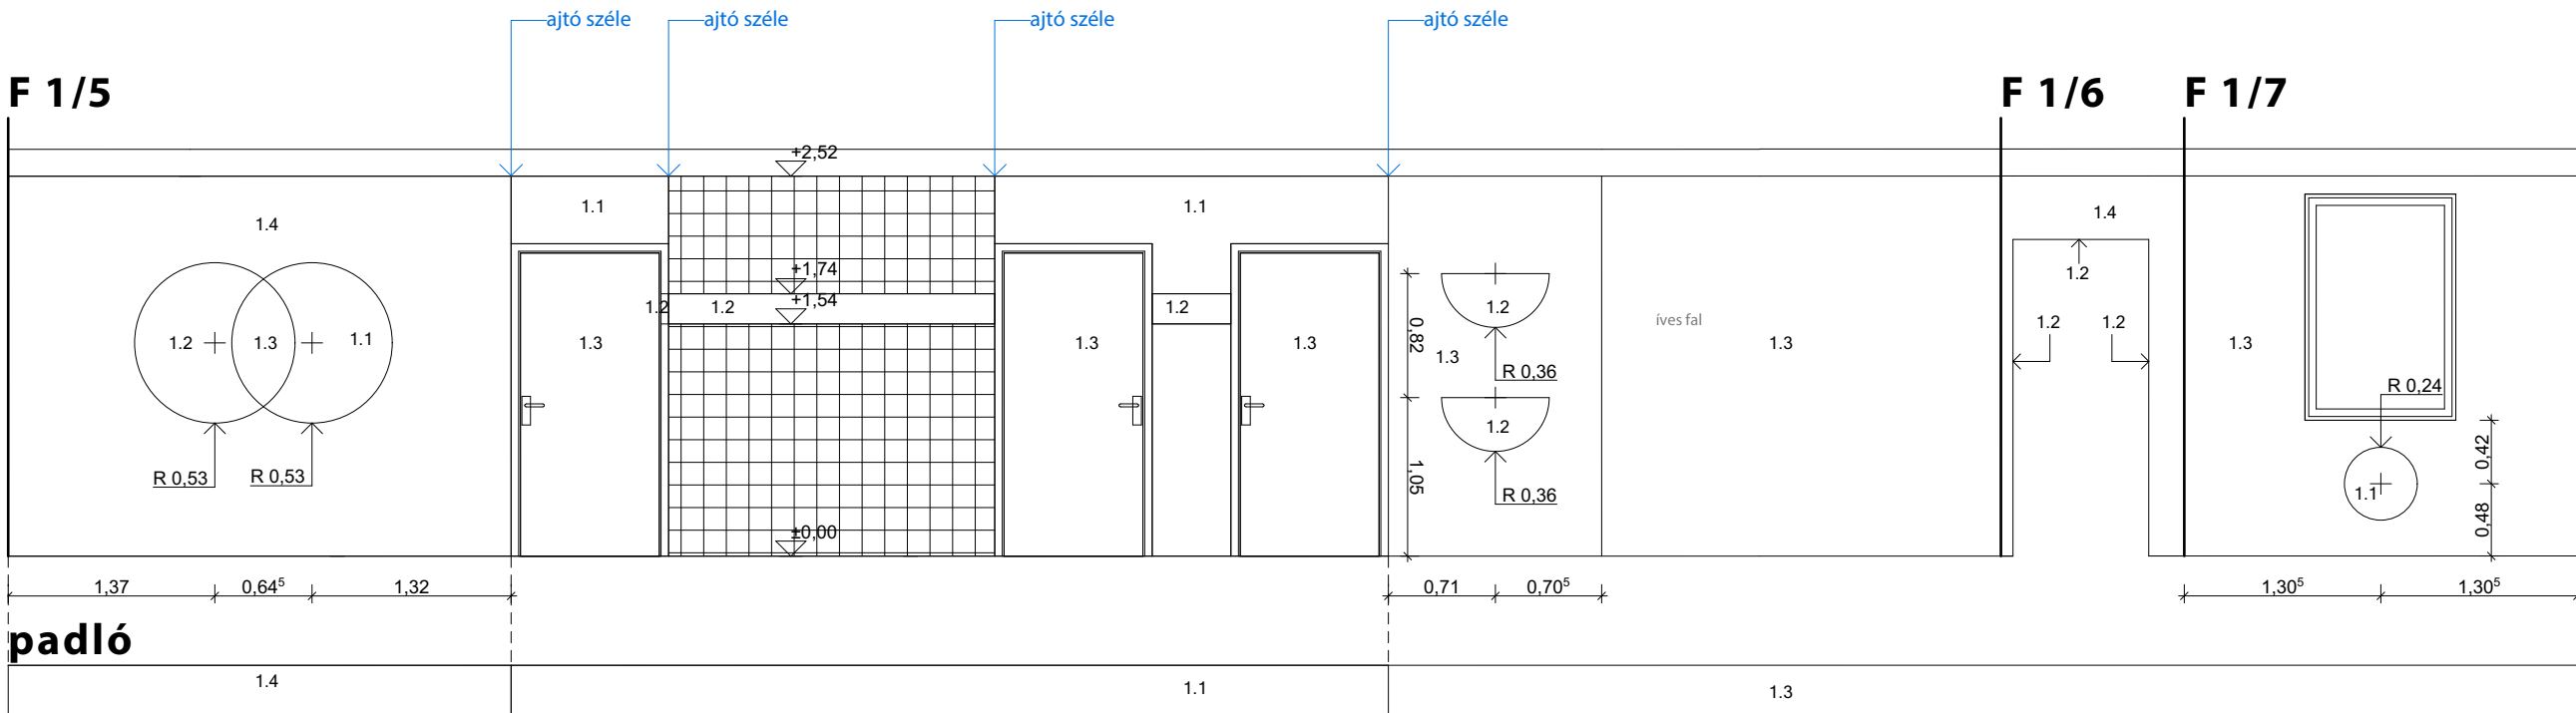

padló

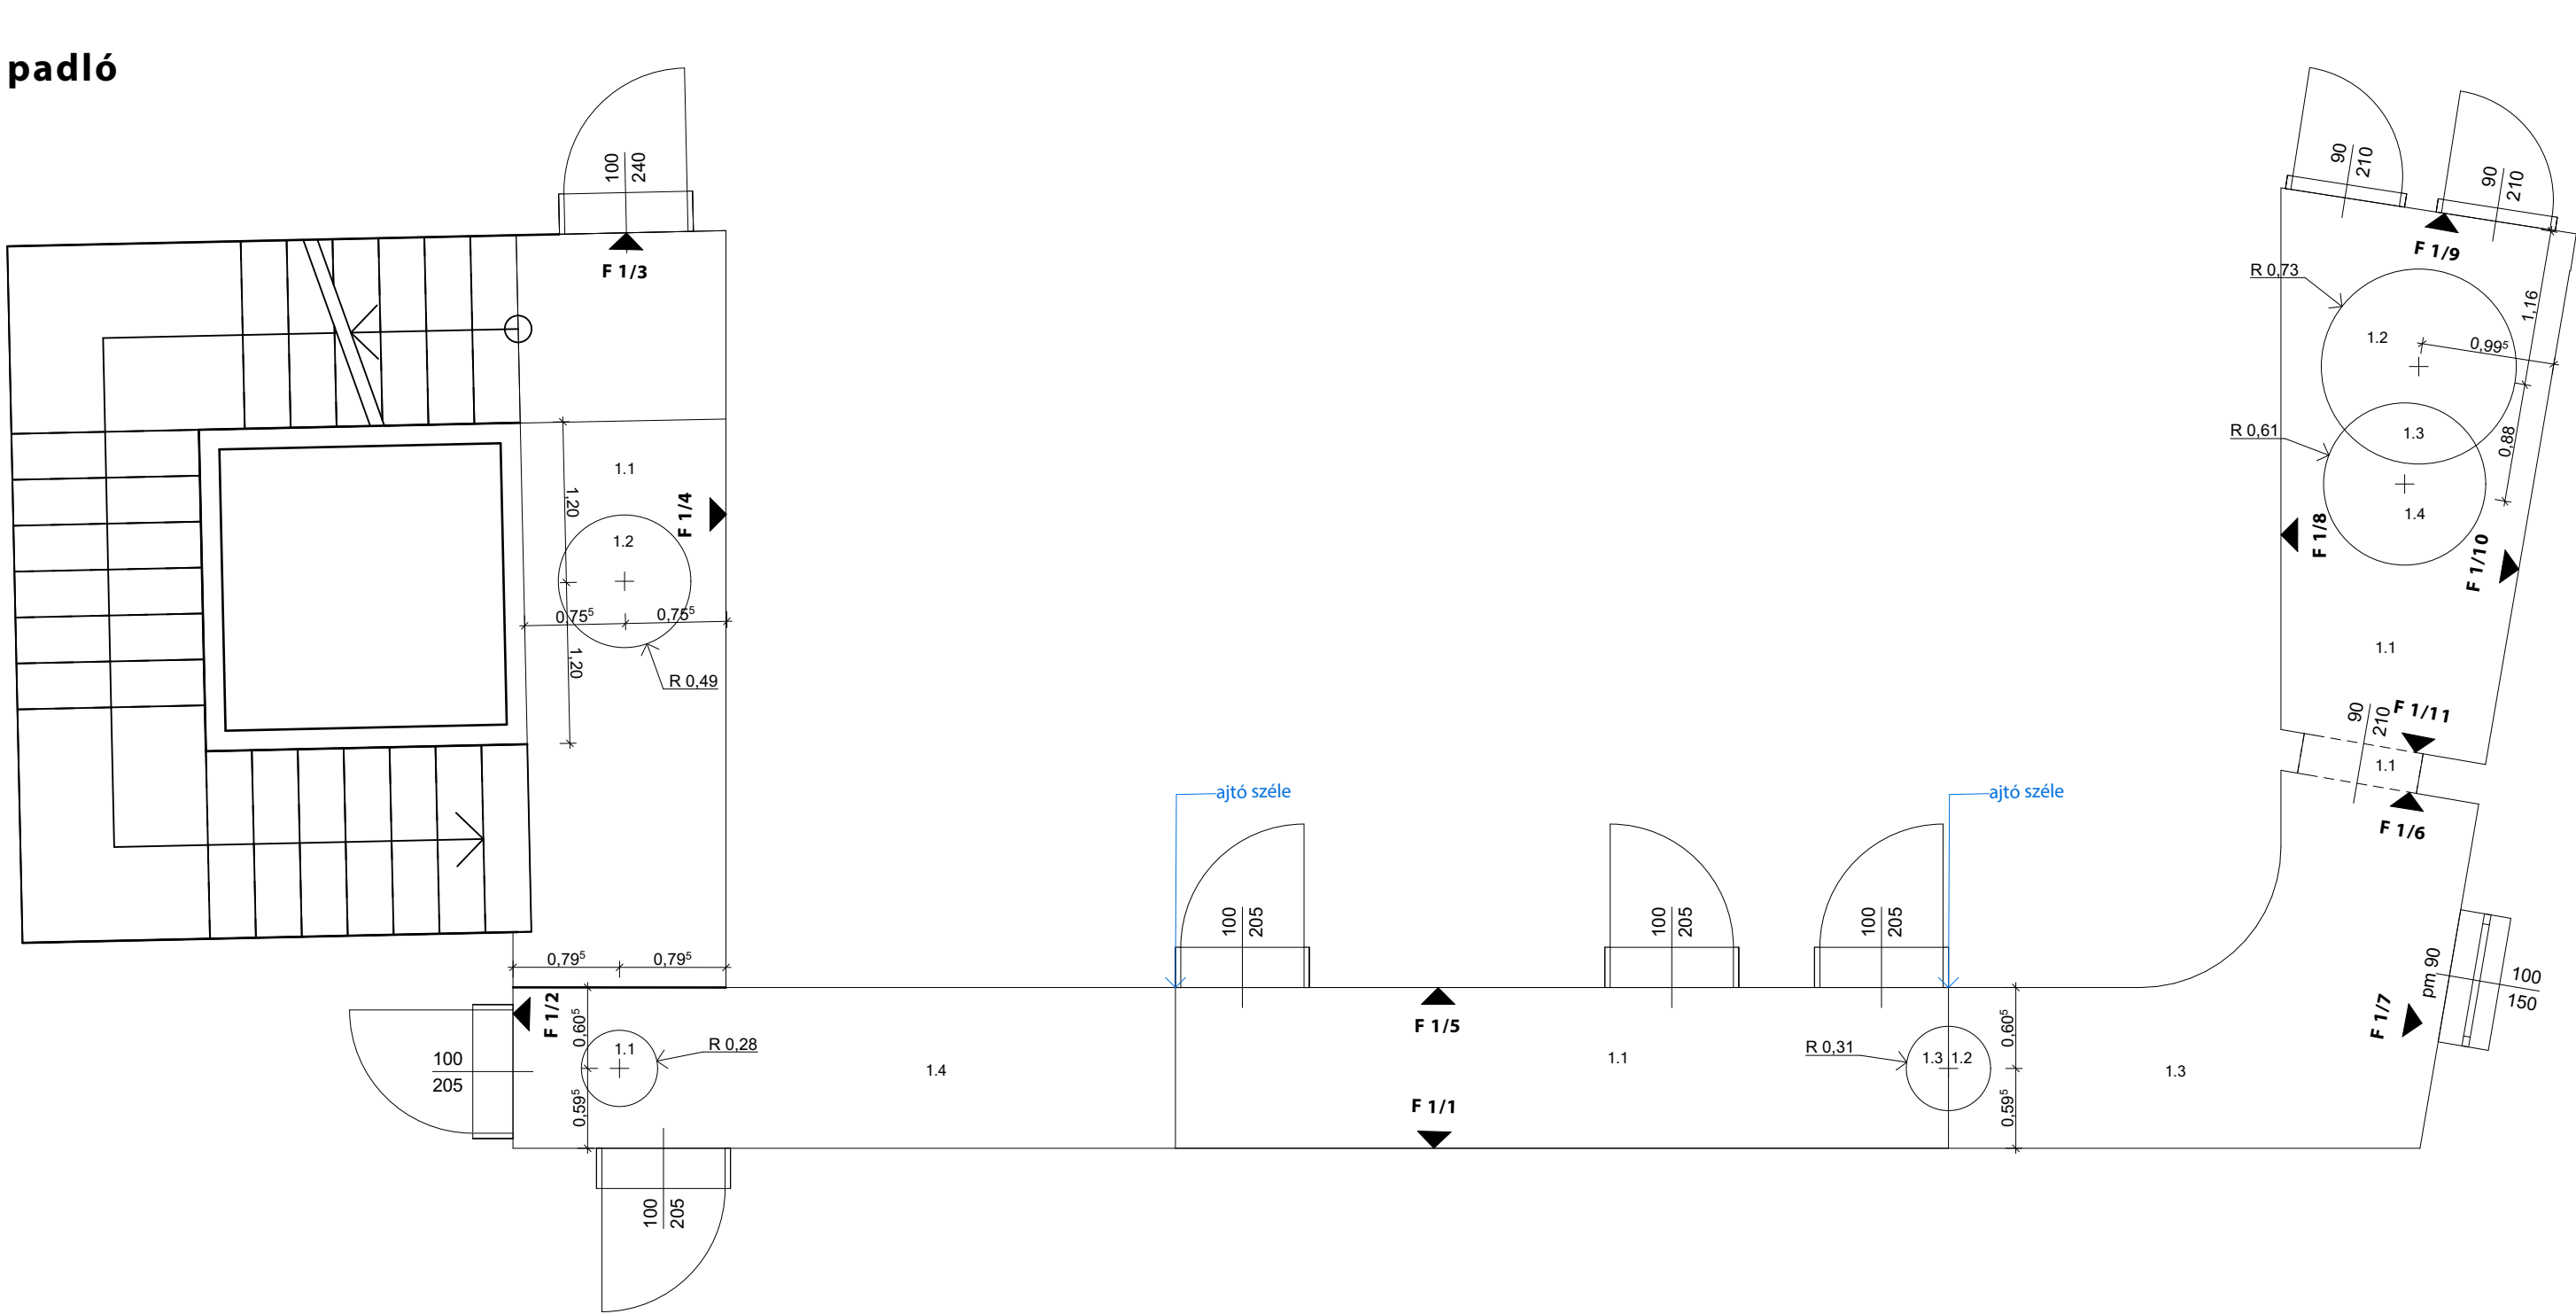

mennyezet

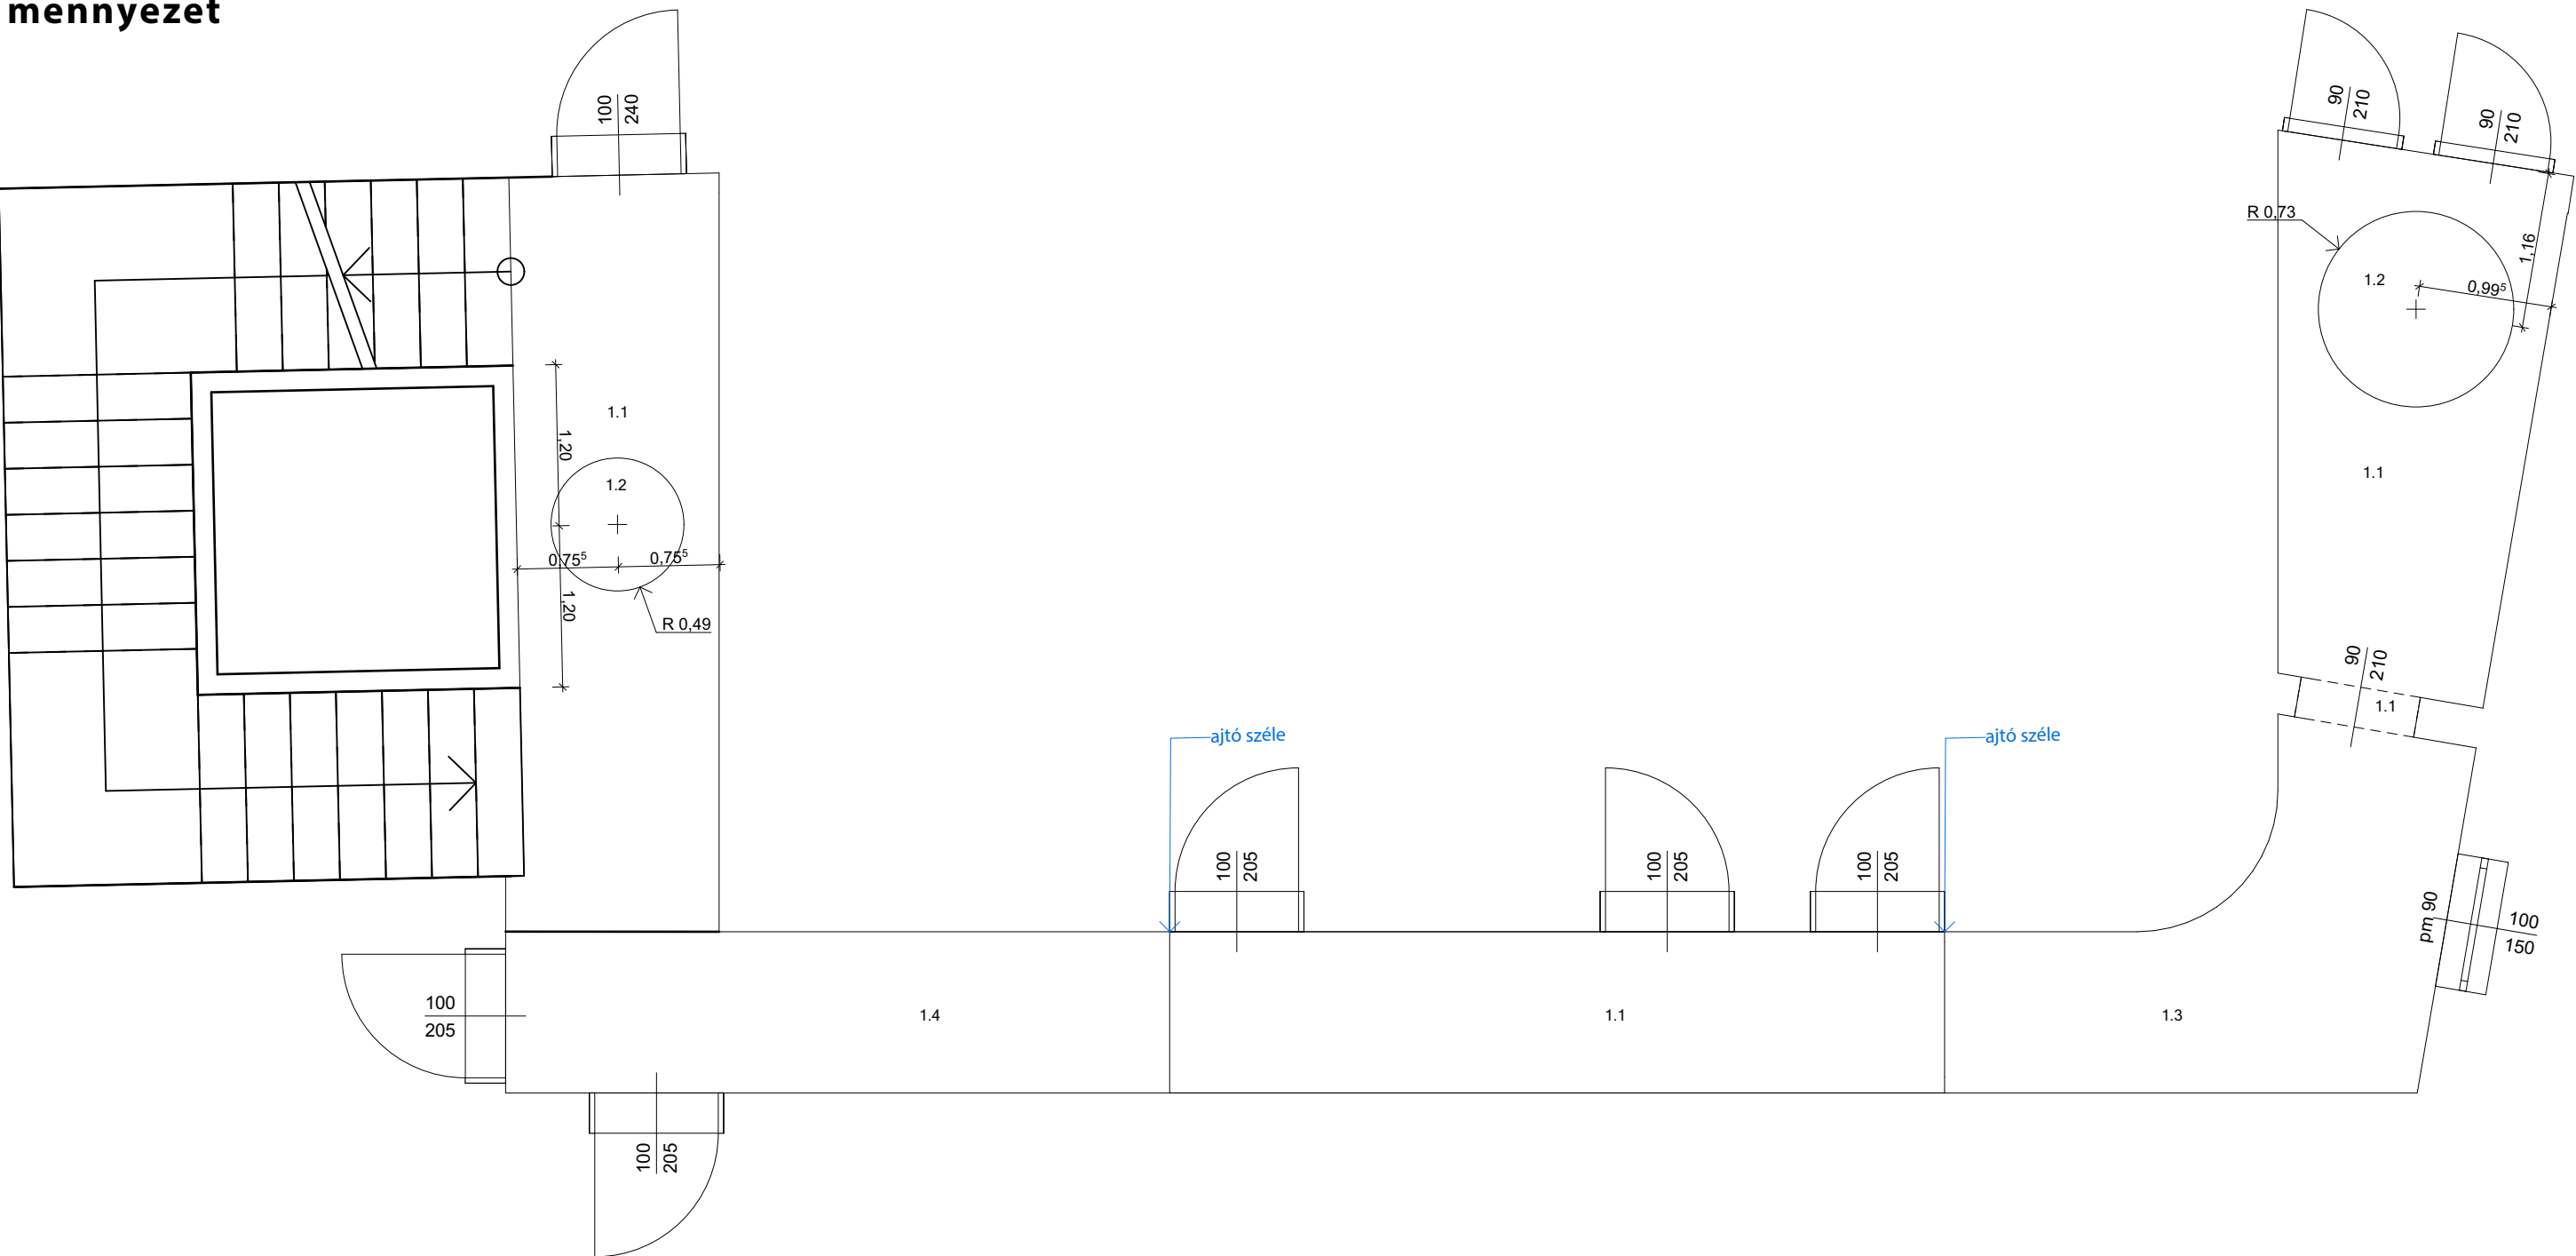

Megjegyzések:

A méretek a helyszínen a kivitelezés megkezdése előtt ellenőrizendő!

A rajzokon jelzett méretek a mérvadók, vonalzóval tilos a mértévtételt!

Ezen tervlap a Belsőépítészeti Kivitelezési Tervdokumentáció egyéb tervlapjaival együtt kezelendő!

A kivitelező köteles betartani a helyszínen a kivitelezés megkezdése előtt!

A tervek a konzignációkban megjelölt anyagoktól, színektől, felületképzési eljárásoktól a kivitelezés során eltérni csak a Tervezők előzetes beleegyezésével lehet!


A tervek a költségvetési kiírással együtt kezelendő, bármilyen eltérés esetén a tervek a mérvadók!

A kivitelező köteles betartani valamennyi technológia előírást és utasítást, függetlenül attól, hogy a tervdokumentáció erről külön rendelkezik-e!

A tervdokumentáció A/1 méretben készül és csak színes nyomtatással számít teljes értékűnek!

A Rajzok az I O LINEANDROUND tulajdonát képezik és nem másolhatók a Tervezők engedélye nélkül!

BERUHÁZÁS	HELYSZÍN	BELSŐÉPÍTÉSZ TERVEZŐ	TERVEZŐK	TERV TÍPUSA		RAJZ NEVE	VÁLTOZAT	ELŐ EMELETI KÖZLEKEDŐ FÉSTÉS
	9400 SOPRON RÁKOCZI U. 26.		HEVESI ANNABELLA BELLA GÁBOR	BELSŐÉPÍTÉSZETI KIVITELI TERV				
	MEGBÍZÓ		ÉPÍTÉSZMUNKATÁRSÁK	MÉRÉ TARÁNY	DÁTUM	RAJZ SZÁM		
CIVITAS BOUTIQUE HOTEL	BANDIMAX KFT. 9400 SOPRON, SPORT U. 13.	I O LINE AND ROUND	KACSOH GÁBOR BALINT VIOLA	1:50	2018.02.22.	04-CIV-TB-05		

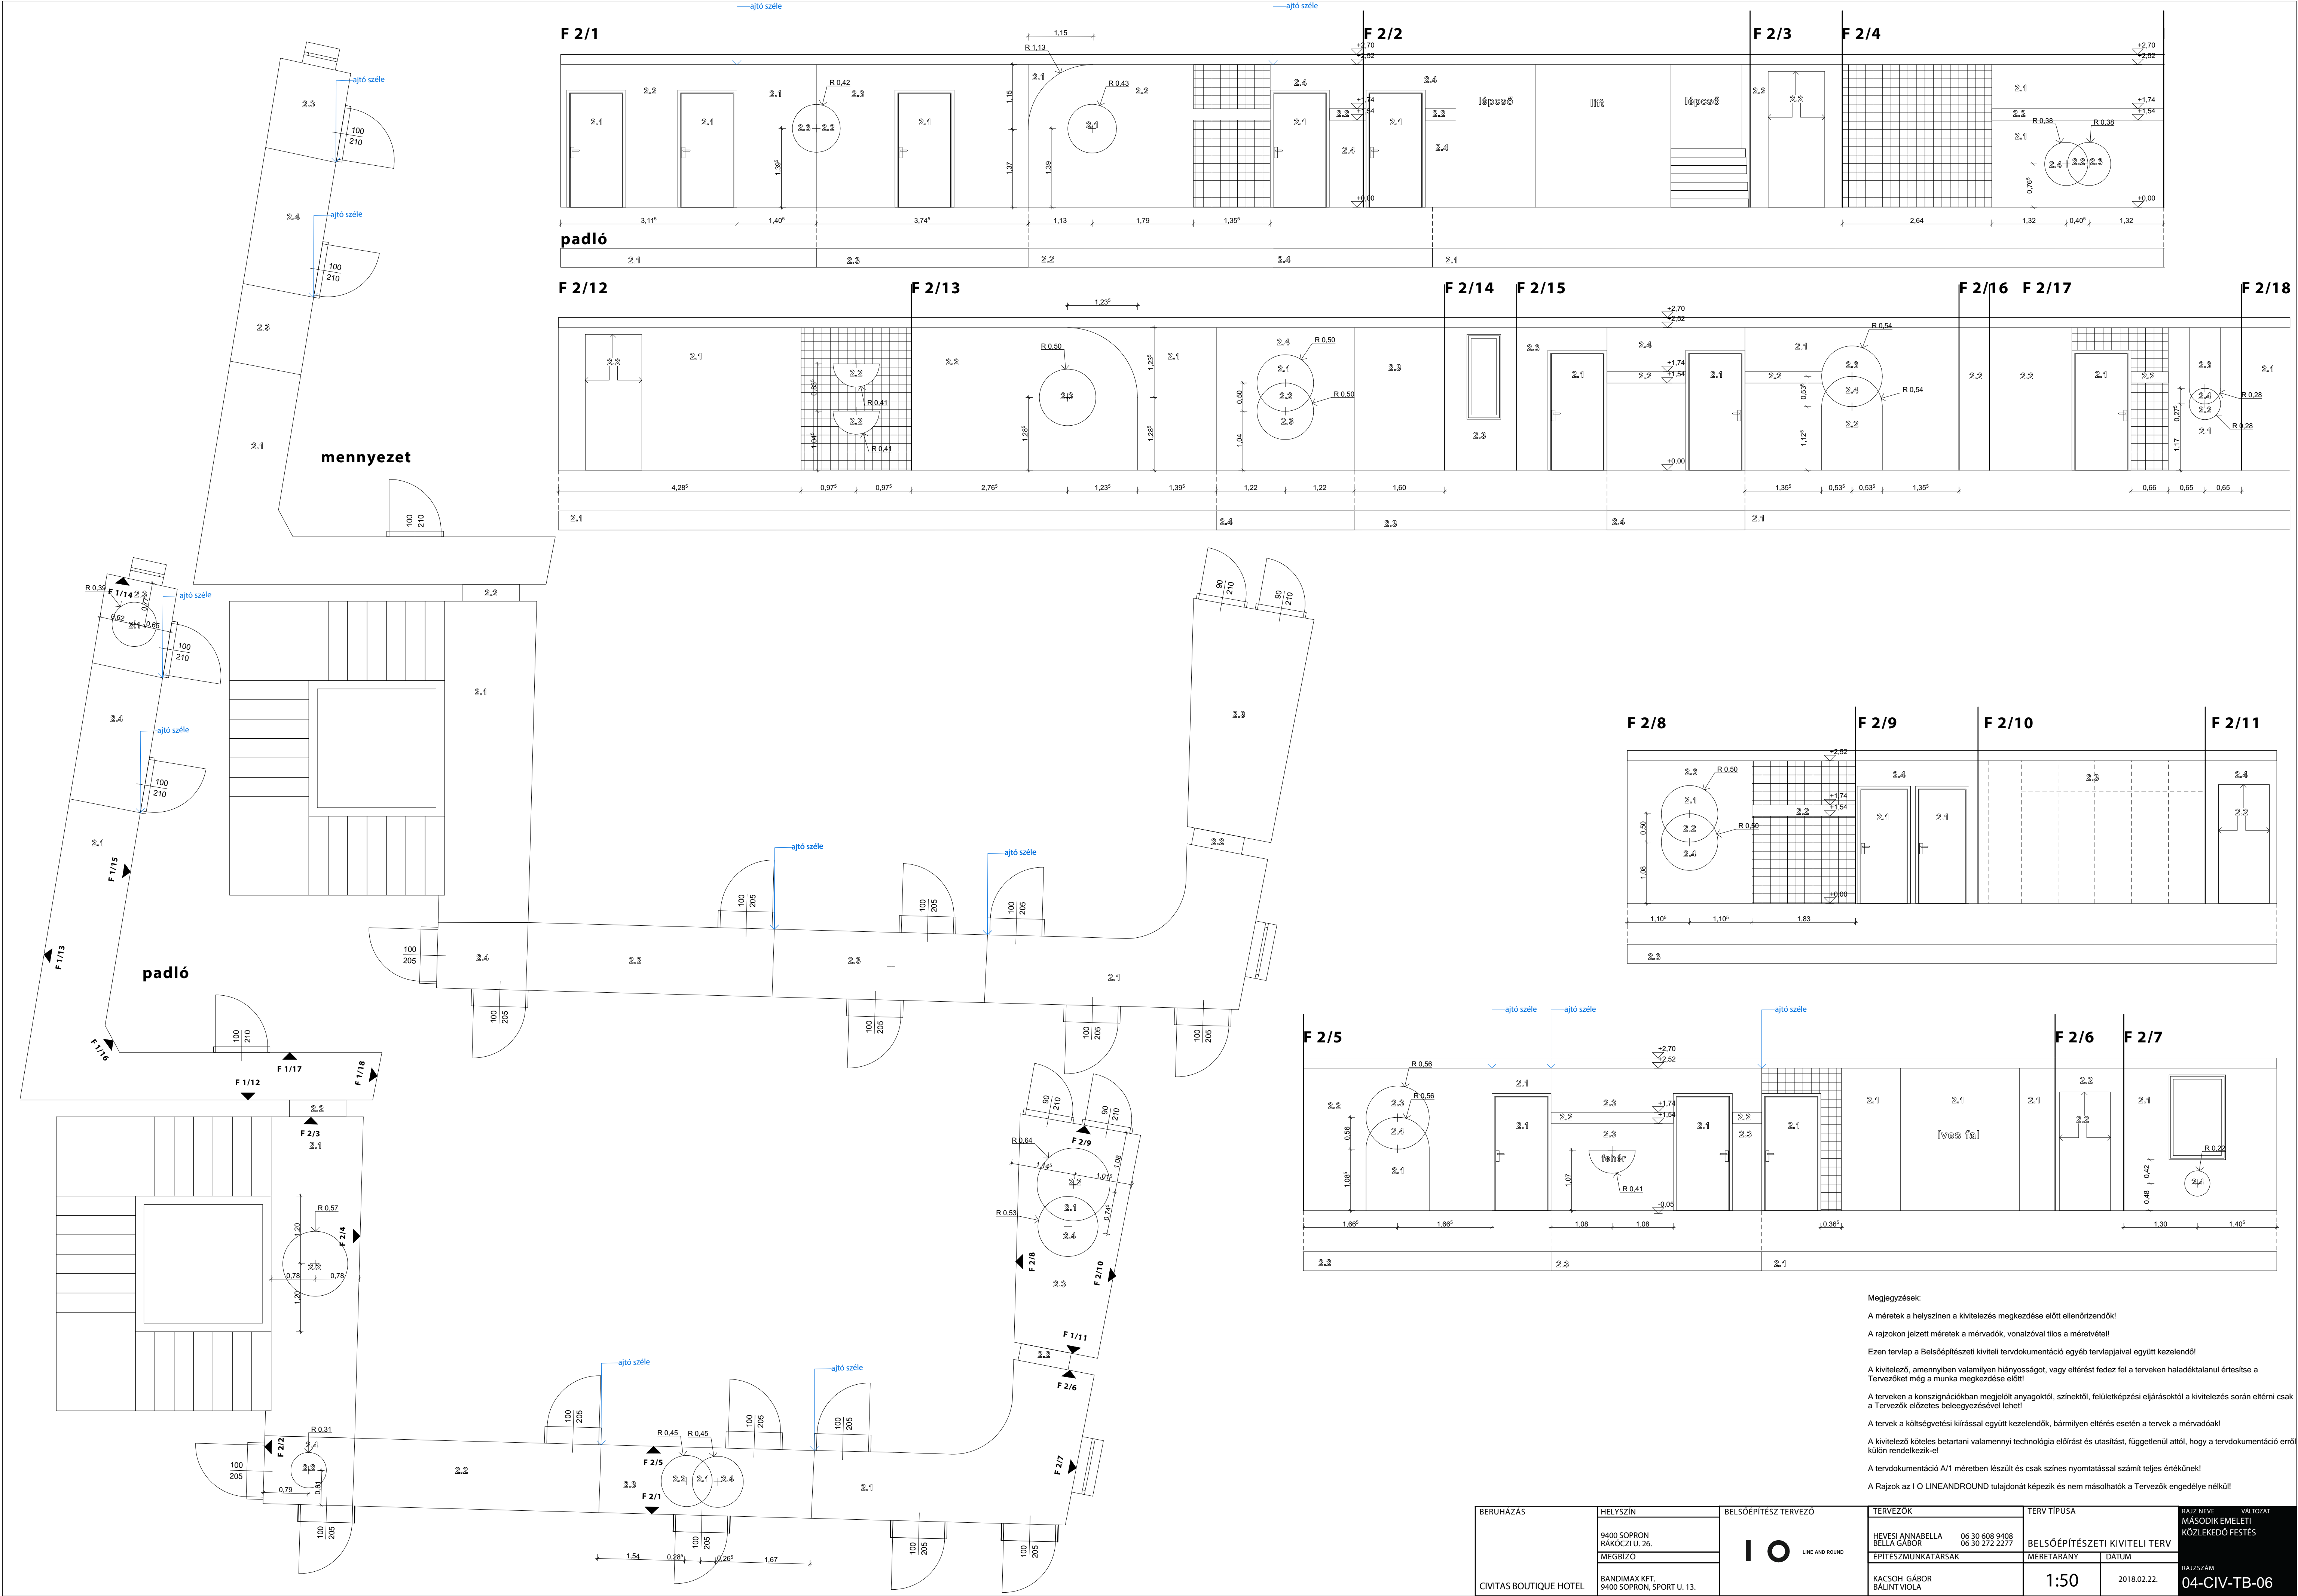

Megjegyzések:

A méretek a helyszínen a kivitelezés megkezdése előtt ellenőrizendők!

A rajzokon jelzett méretek a mérvadók, vonalzóval tilos a méretvételt!

Ezen tervlap a Belsőépítészeti Kivitelezési Tervezési Dokumentáció egyéb tervlapjaival együtt kezelendő!

A kivitelező köteles betartani valamennyi technológia előírást és utasítást, függetlenül attól, hogy a tervdokumentáció erről külön rendelkezik-e!

A terveken a konszignációkban megjelölt anyagoktól, színektől, felületképzési eljárásoktól a kivitelezés során eltérni csak a Tervezők előzetes beleegyezésével lehet!




A tervek a költségvetési kiírással együtt kezelendők, bármilyen eltérés esetén a tervek a mérvadók!

A kivitelező köteles betartani valamennyi technológia előírást és utasítást, függetlenül attól, hogy a tervdokumentáció erről külön rendelkezik-e!

A tervdokumentáció A/1 méretben készül és csak színes nyomtatással számít teljes értékűnek!

A Rajzok az I O LINEANDROUND tulajdonát képezik és nem másolhatók a Tervezők engedélye nélkül!

BERUHÁZÁS	HELYSZÍN	BELSŐÉPÍTÉSZ TERVEZŐ	TERVEZŐK	TERV TÍPUSA		RAJZ NEVE MÁSODIK EMELETI KÖZLEKEDŐ FÉSTÉS
	9400 SOPRON RÁKÓCZI U. 26. MEGBÍZÓ		HEVESI ANNABELLA BELLA GÁBOR	BELSŐÉPÍTÉSZETI KIVITELI TERV		
			06 30 608 9408 06 30 272 2277	ÉPÍTÉSZMUNKATÁRSÁK	MÉRÉTTÁRANY	
CIVITAS BOUTIQUE HOTEL	BANDIMAX KFT. 9400 SOPRON, SPORT U. 13.		KACSOH GÁBOR BALINT VIOLA	1:50	2018.02.22.	RAJZSZÁM 04-CIV-TB-06

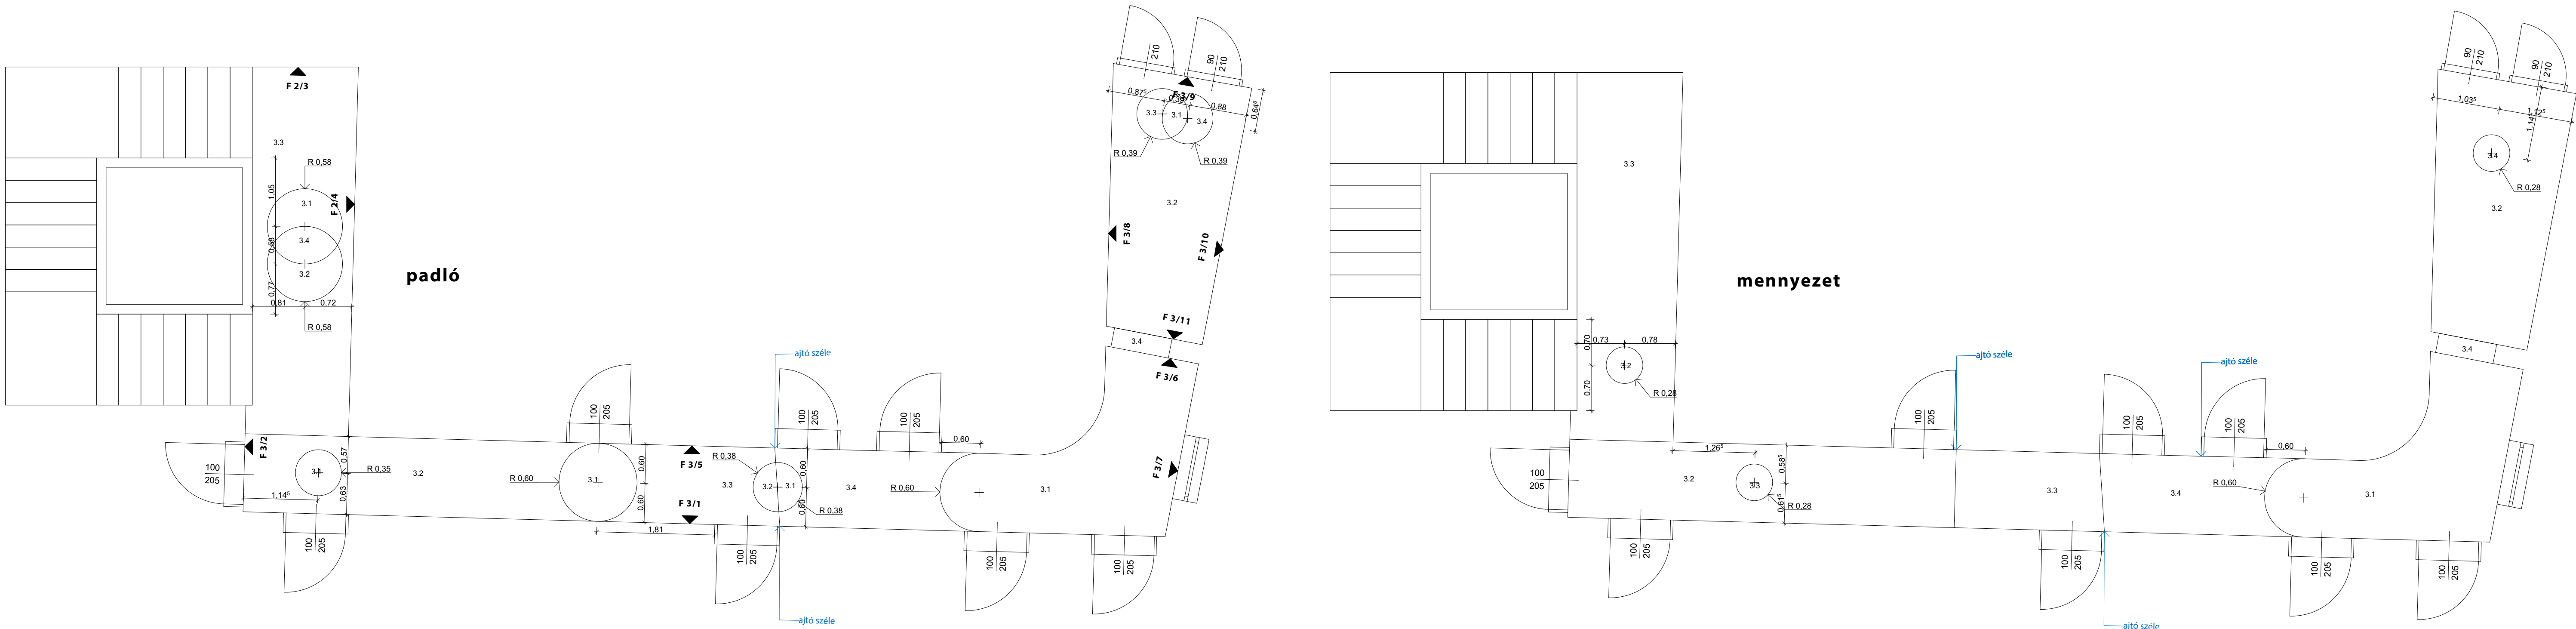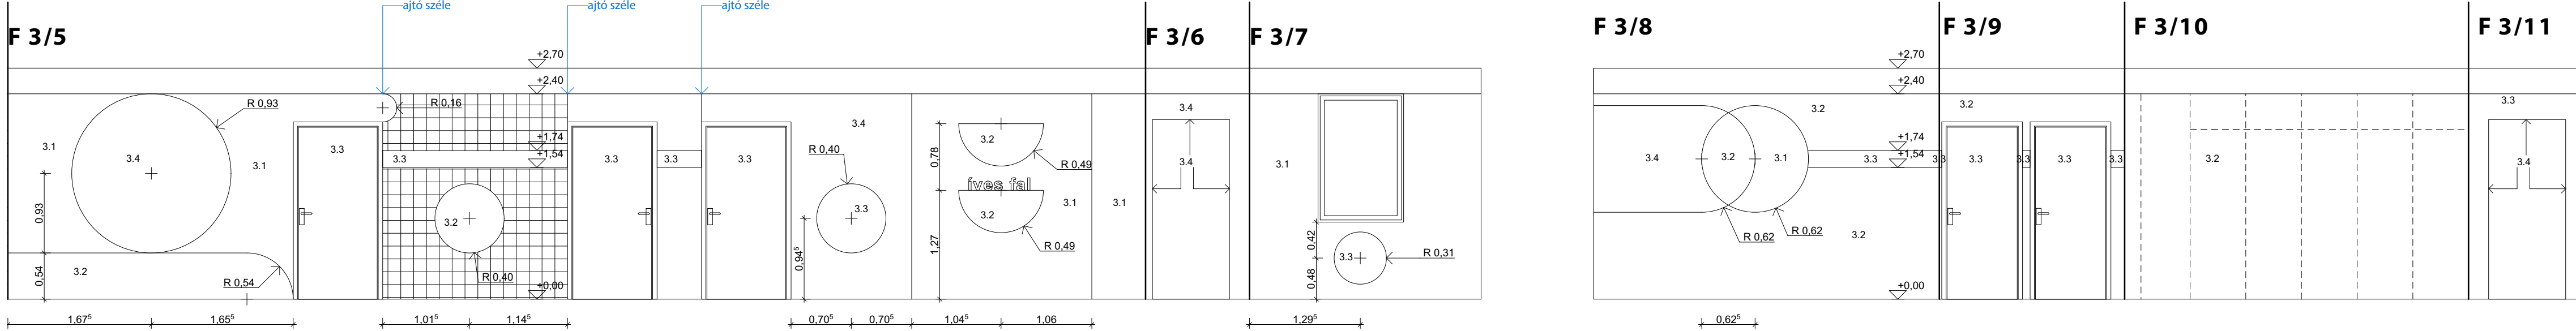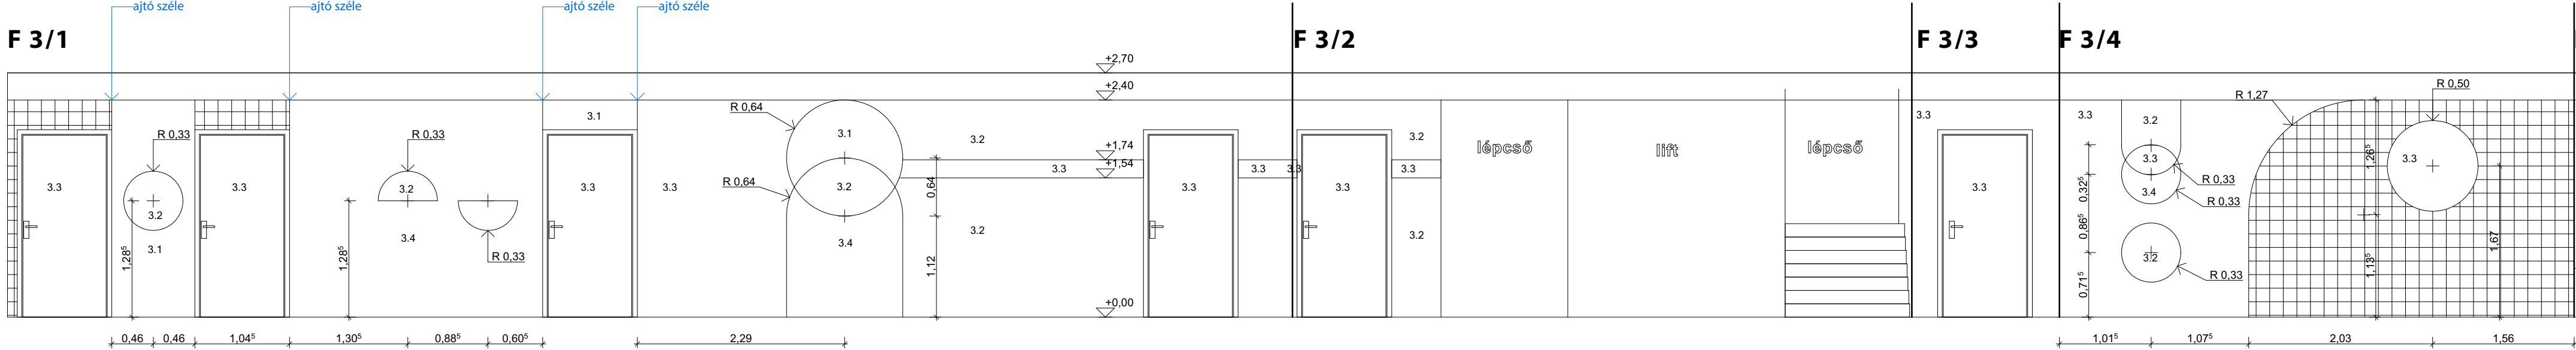

Megjegyzések:

A méretek a helyszínen a kivitelezés megkezdése előtt ellenőrizendő!

A rajzokon jelzett méretek a mérvadók, vonalzóval tilos a méretvétel!

Ezen tervlap a Belsőépítészeti Kivitelezési Tervdokumentáció egyéb tervlapjaival együtt kezelendő!

A kivitelező, amennyiben valamilyen hiányosságot, vagy eltérést fedez fel a tervekben haladéktalanul értesítse a Tervezőket még a munka megkezdése előtt!

A tervekben a konszignációkban megjelölt anyagoktól, színektől, felületképzési eljárásoktól a kivitelezés során eltérni csak a Tervezők előzetes beleegyezésével lehet!


A tervek a költségvetési kiírással együtt kezelendő, bármilyen eltérés esetén a tervek a mérvadók!

A kivitelező köteles betartani valamennyi technológia előírást és utasítást, függetlenül attól, hogy a tervdokumentáció erről külön rendelkezik-e!

A tervdokumentáció A/1 méretben készül és csak színes nyomtatással számít teljes értékűnek!

A Rajzok az I O LINEANDROUND tulajdonát képezik és nem másolhatók a Tervezők engedélye nélkül!

BERUHÁZÁS	HELYSZÍN	BELSŐÉPÍTÉSZ TERVEZŐ	TERVEZŐK	TERV TÍPUSA		RAJZ NÉVE HARMADIK EMELETI KÖZLEKEDŐ FÉSTÉS
	9400 SOPRON RÁKÓCZI U. 26. MEGBÍZÓ			HEVESI ANNABELLA BÉLLA GÁBOR	BELSŐÉPÍTÉSZETI KIVITELI TERV	
CIVITAS BOUTIQUE HOTEL	BANDIMAX KFT. 9400 SOPRON, SPORT U. 13.	I O LINE AND ROUND	ÉPÍTÉSZMUNKATÁRSÁK	MÉRÉTTÁRANY	DÁTUM	RAJZSZÁM
			KACSOH GÁBOR BÁLINT VIOLA	1:50	2018.02.22.	04-CIV-TB-07

BERUHÁZÁS	HELYSZÍN		TERVEZŐK	TÉRV TÍPUSA		RAJZ NEVE	VALÓZAT
	9400 SOPRON RÁKOCZI U. 26.		HEVESI ANNABELLA BÉLLA GÁBOR	06 30 608 9408 06 30 272 2277	BELSŐÉPÍTÉSZETI KIVITELI TERV	RAJZSZÁM	04-CIV-TB-08
	MEGBÍZÓ		ÉPÍTÉSZMUNKATÁRSÁK	MÉRÉTERÁNY			
	CIVITAS BOUTIQUE HOTEL		BANDIMAX KFT. 9400 SOPRON, SPORT. U. 13.	KACSOH GÁBOR BALINT VIOLA	1:50, 1:20	2018.02.22.	