
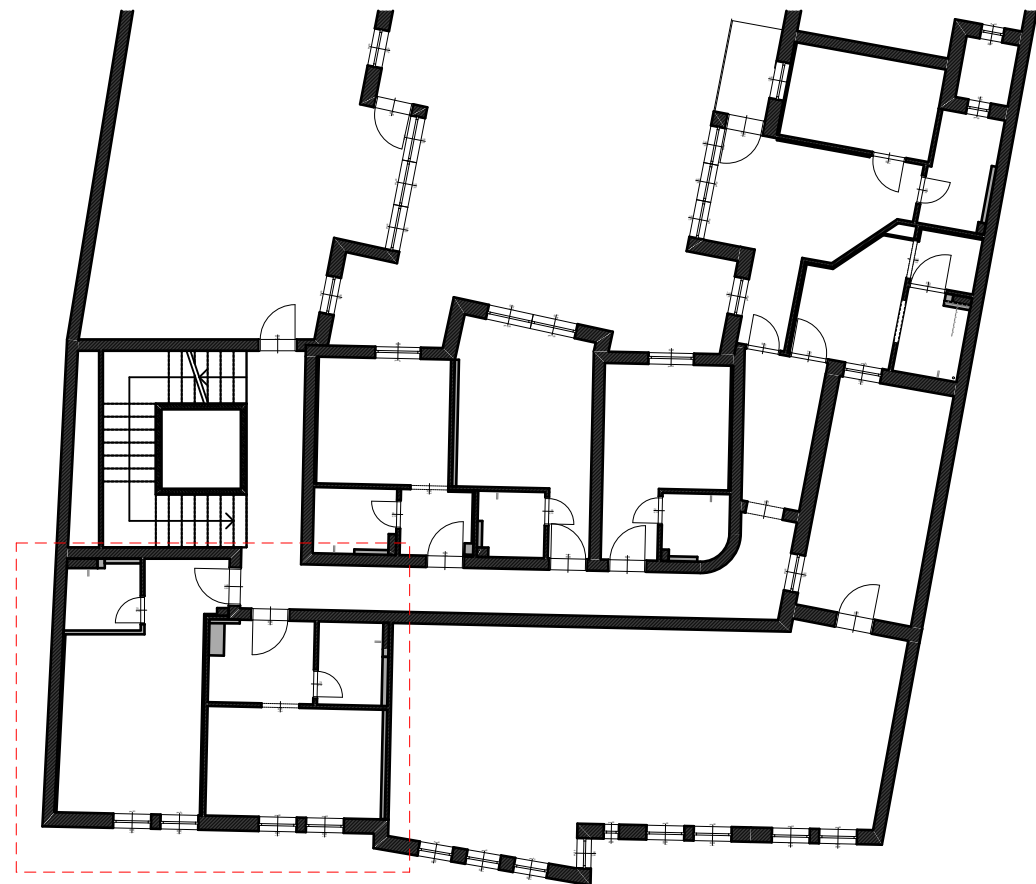


BERUHÁZÁS	HELYSZÍN	Belsőépítész TERVEZŐ	TERVEZŐK	TERV TÍPUSA	RAJZ NEVE SZOBAK-BERENDEZÉSI ALAPRAJZ 101,102; 204,205; 312,311
	9400 SOPRON RAKOCZI U. 26.		HEVESI ANNABELLA 06 30 608 9408 BELLA GÁBOR 06 30 272 2727	Belsőépítészeti KIVITELI TERV	
	MEGBÍZÓ		ÉPÍTÉSZMUNKATÁRSÁK	MERETÁRANY	DÁTUM
CIVITAS BOUTIQUE HOTEL	BANDIMAX KFT. 9400 SOPRON, SPORT U. 13.		KACSOH GÁBOR BALINT VIOLA	1:20	2018.02.22. RAJZSZÁM 08-CIV-TSZ-01



JELMAGYARÁZAT

	süllyesztett led szalag
	függesztett mennyezeti lámpa
	függesztett mennyezeti lámpa
	süllyesztett mennyezeti lámpa
	mennyezeti lámpa
	fali lámpa
	asztali lámpa
	dugalj
	elektromos kiállítás
	egysarkú kapcsoló
	csillárkapcsoló
	váltókapcsoló
	váltó csillárkapcsoló
	kettős váltó egysarkú kapcsoló
	elszívó
	biztosítéktábla
	központi egység
	USB port
	telefon
	UPC kábel
	jelenlét/nyitásérzékelő

Megjegyzések:

A méretek a helyszínen a kivitelezés megkezdése előtt ellenőrizendők!

A rajzokon jelzett méretek a mérvadók, vonalzóval tilos a méretvétele!

Ezen tervlap a Belsőépítészeti Kivitelezési Tervdokumentáció egyéb tervlapjaival együtt kezelendő!

A kivitelező, amennyiben valamilyen hiányosságot, vagy eltérést fedez fel a tervekben haladéktalanul értesítse a Tervezőket még a munka megkezdése előtt!

A tervekben a konszignációkban megjelölt anyagoktól, színektől, felületképzési eljárásoktól a kivitelezés során eltérni csak a Tervezők előzetes beleegyezésével lehet!

A tervek a költségvetési kiirással együtt kezelendők, bármilyen eltérés esetén a tervek a mérvadók!

A kivitelező köteles betartani valamennyi technológia előírást és utasítást, függetlenül attól, hogy a tervdokumentáció erről külön rendelkezik-e!


A tervdokumentáció A/1 méretben készül és csak színes nyomtatással számít teljes értékűnek!

A Rajzok az I O LINEANDROUND tulajdonát képezik és nem másolhatók a Tervezők engedélye nélkül!

BERUHÁZÁS	HELYSZÍN	BELSŐÉPÍTÉSZ TERVEZŐ	TERVEZŐK	TERV TÍPUSA	RAJZ NEVE	VÁLTOZAT	
	9400 SOPRON RÁKÓCZI U. 26.		HEVESI ANNABELLA BELLA GÁBOR	06 30 608 9408 06 30 272 2277	BELSŐÉPÍTÉSZETI KIVITELI TERV	ALAPRAJZ 101,102, 204, 205; 312, 311	08-CIV-TSZ-02
	MEGBÍZÓ		ÉPÍTÉSZMUNKATÁRSÁK	MÉRÉ TARANY	DÁTUM	RAJZ SZÁM	
CIVITAS BOUTIQUE HOTEL	BANDIMAX KFT. 9400 SOPRON, SPORT U. 13.		KACSOH GÁBOR BÁLINT VIOLA	1:20, 1:50	2018.02.22.	08-CIV-TSZ-02	


101
204
312

A-A

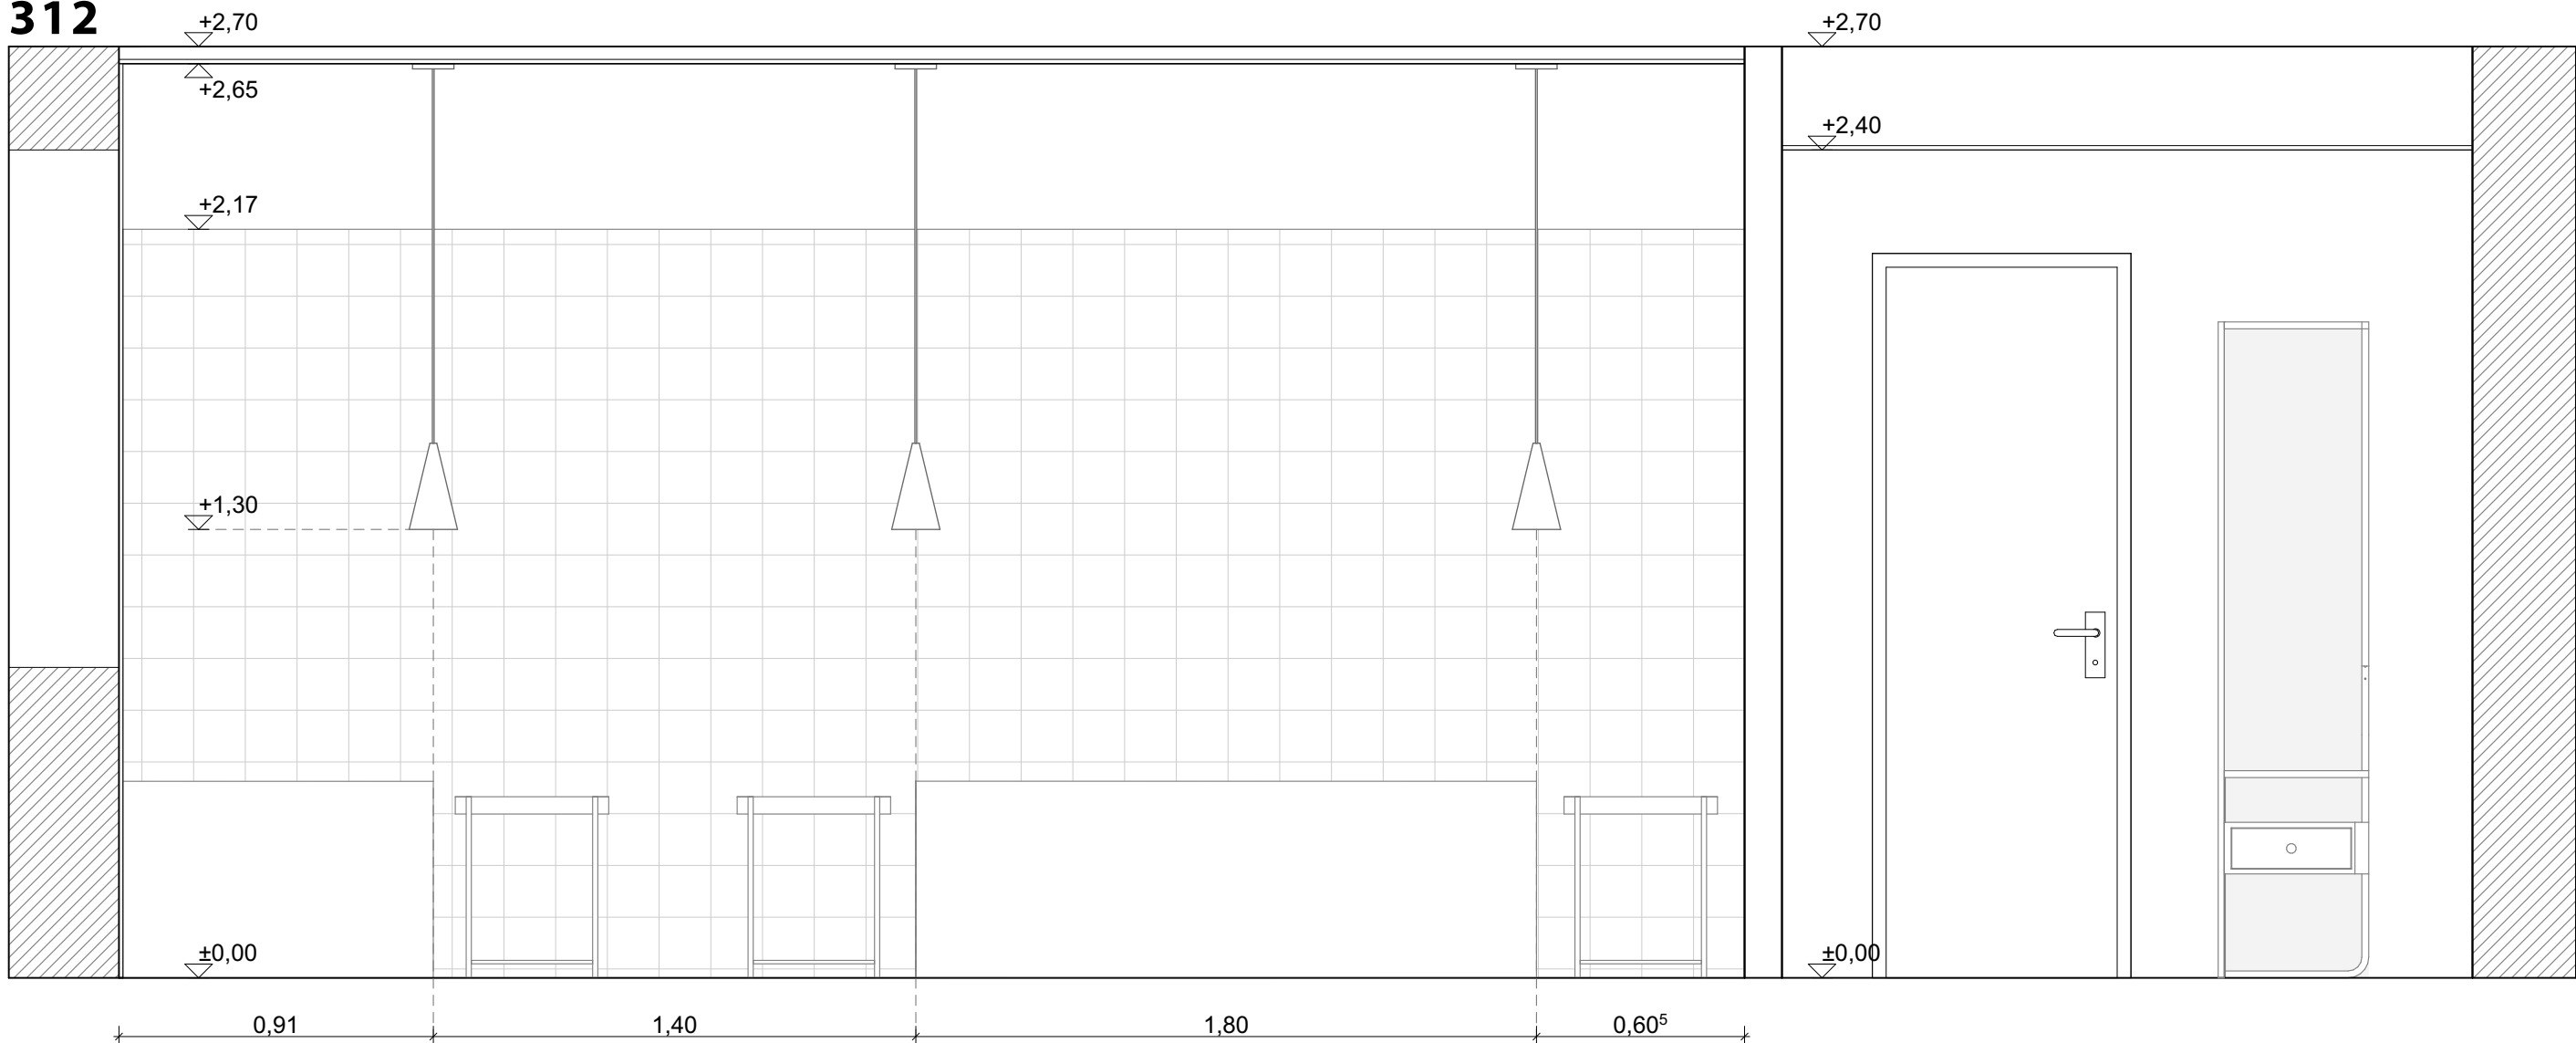


101
204
312

B-B

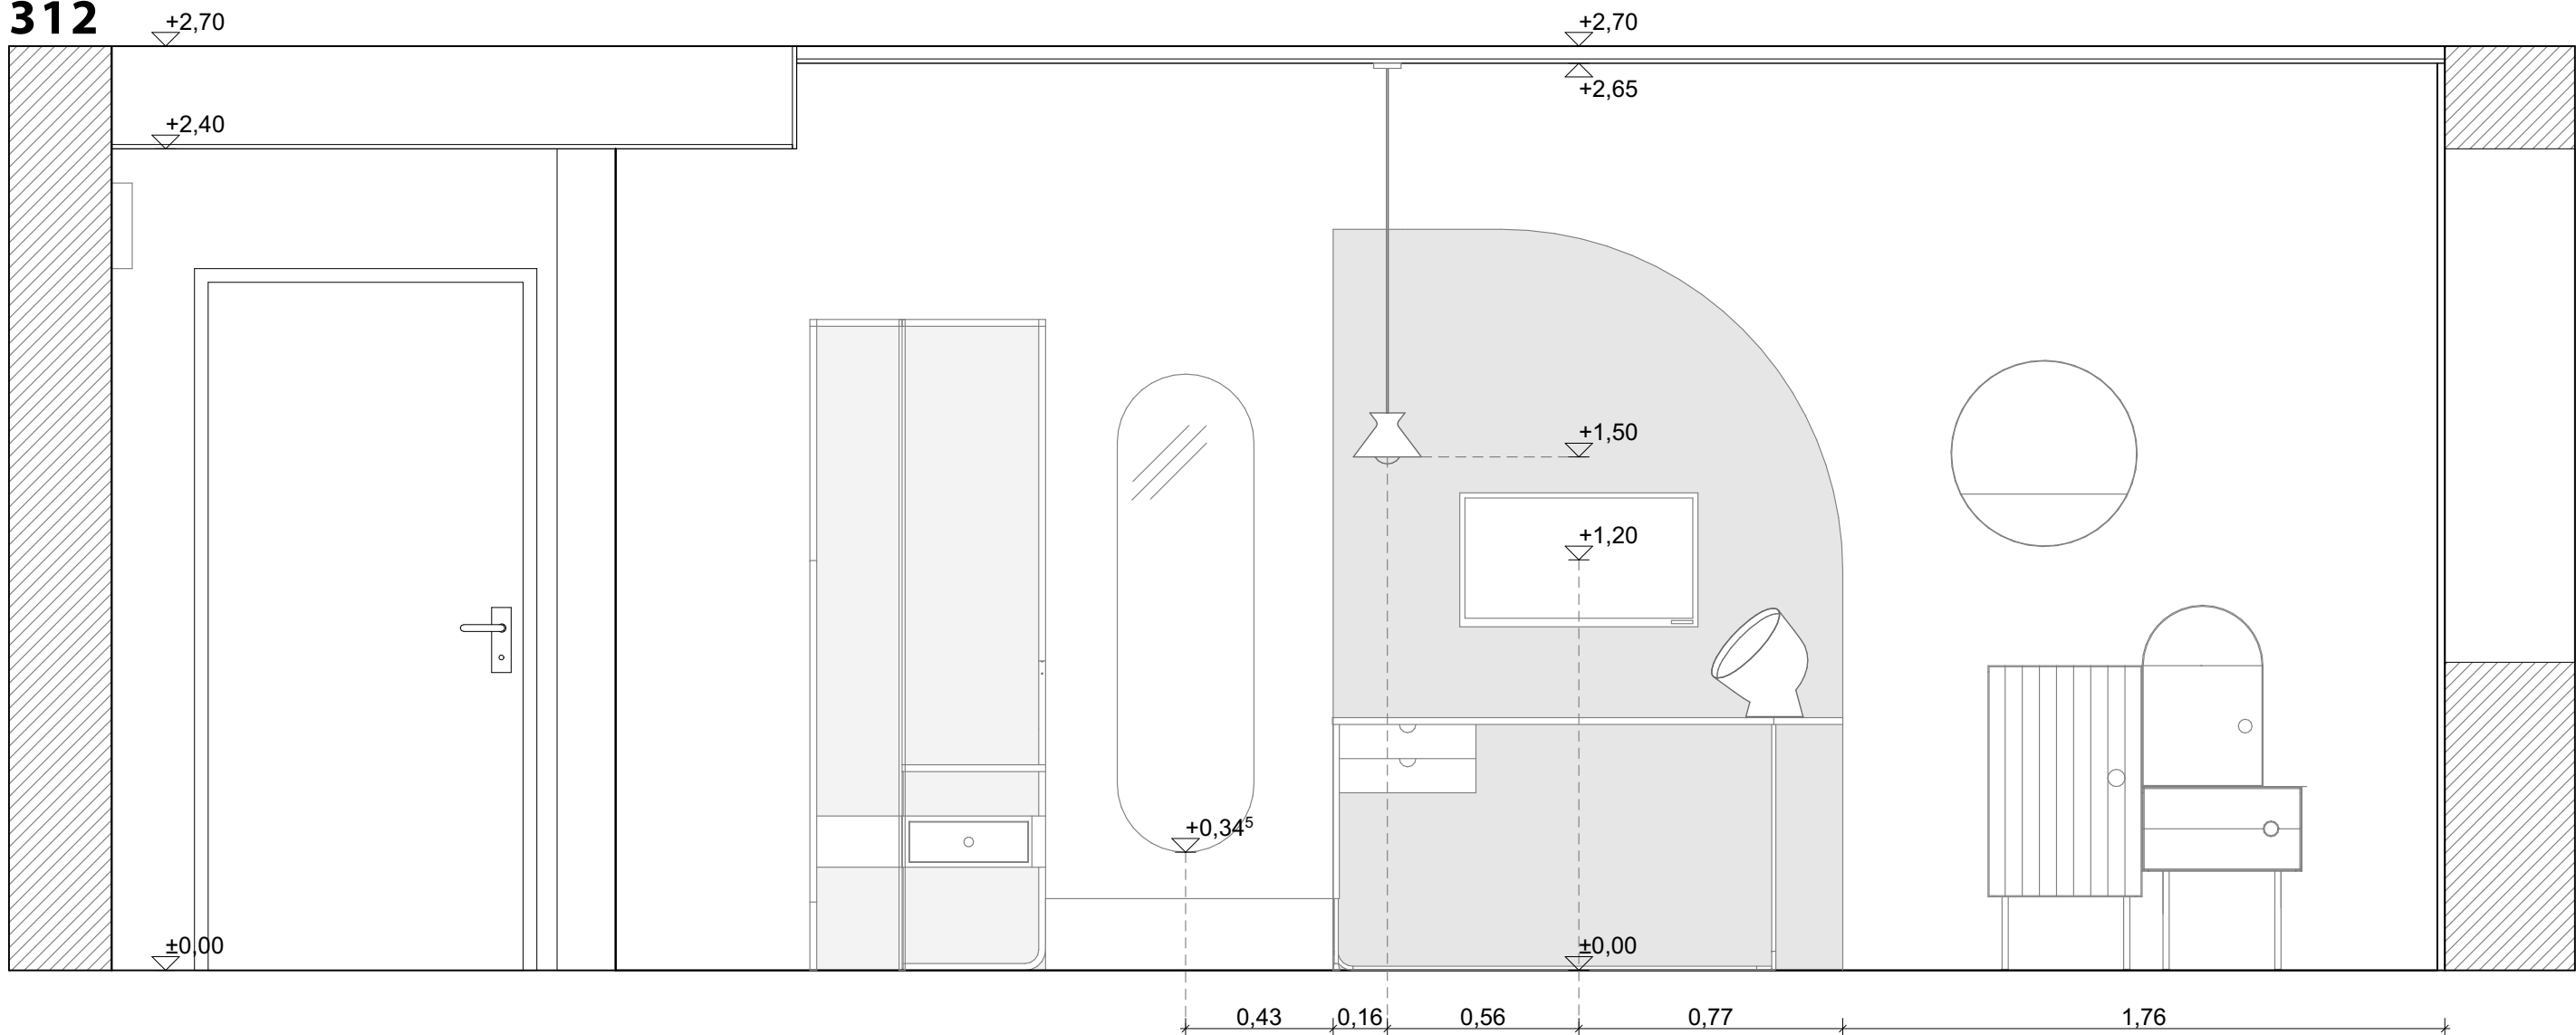


101
204
312

C-C

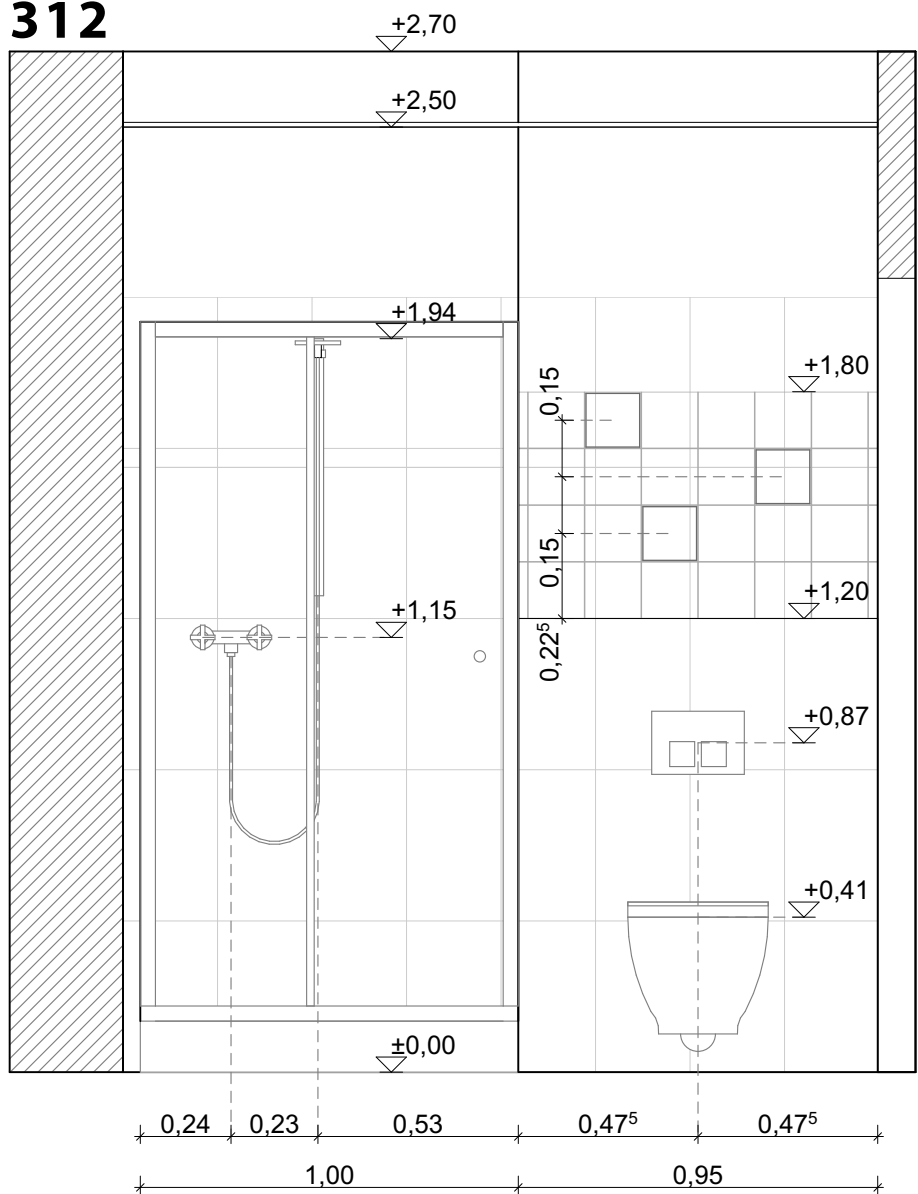


101
204
312

D-D

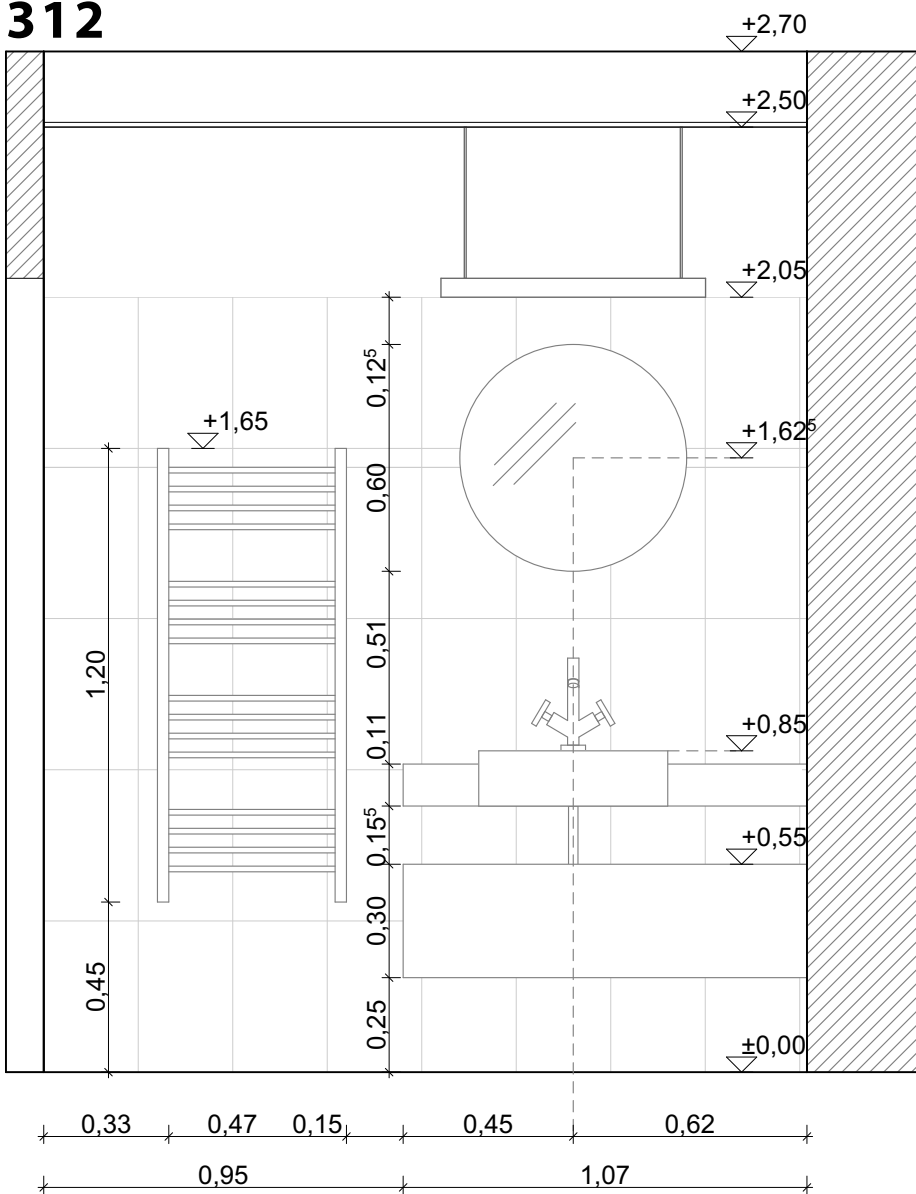


102
205
311

A-A

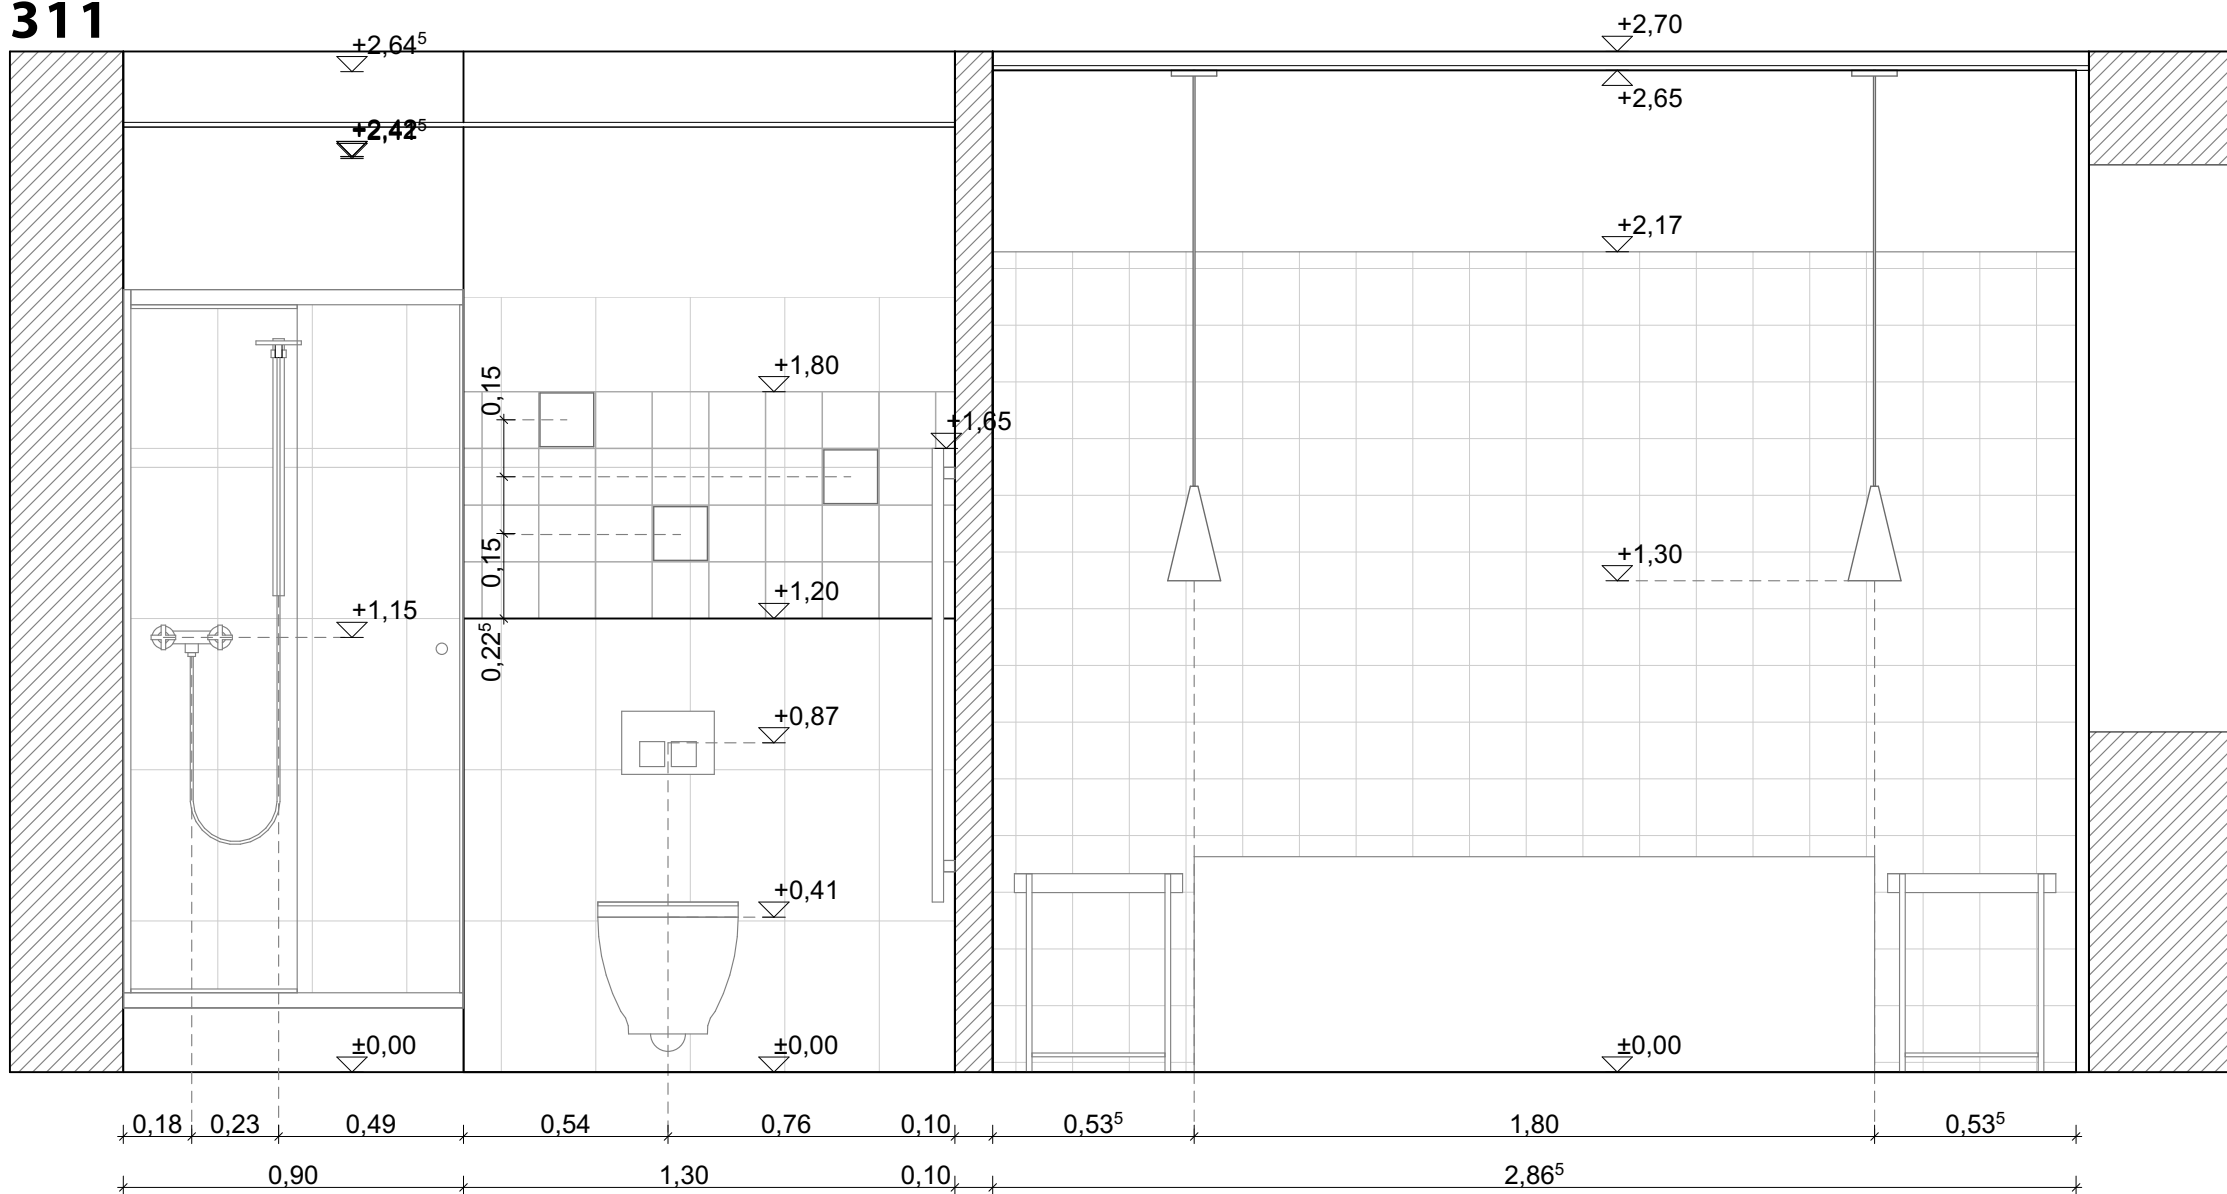



102
205
311

B-B

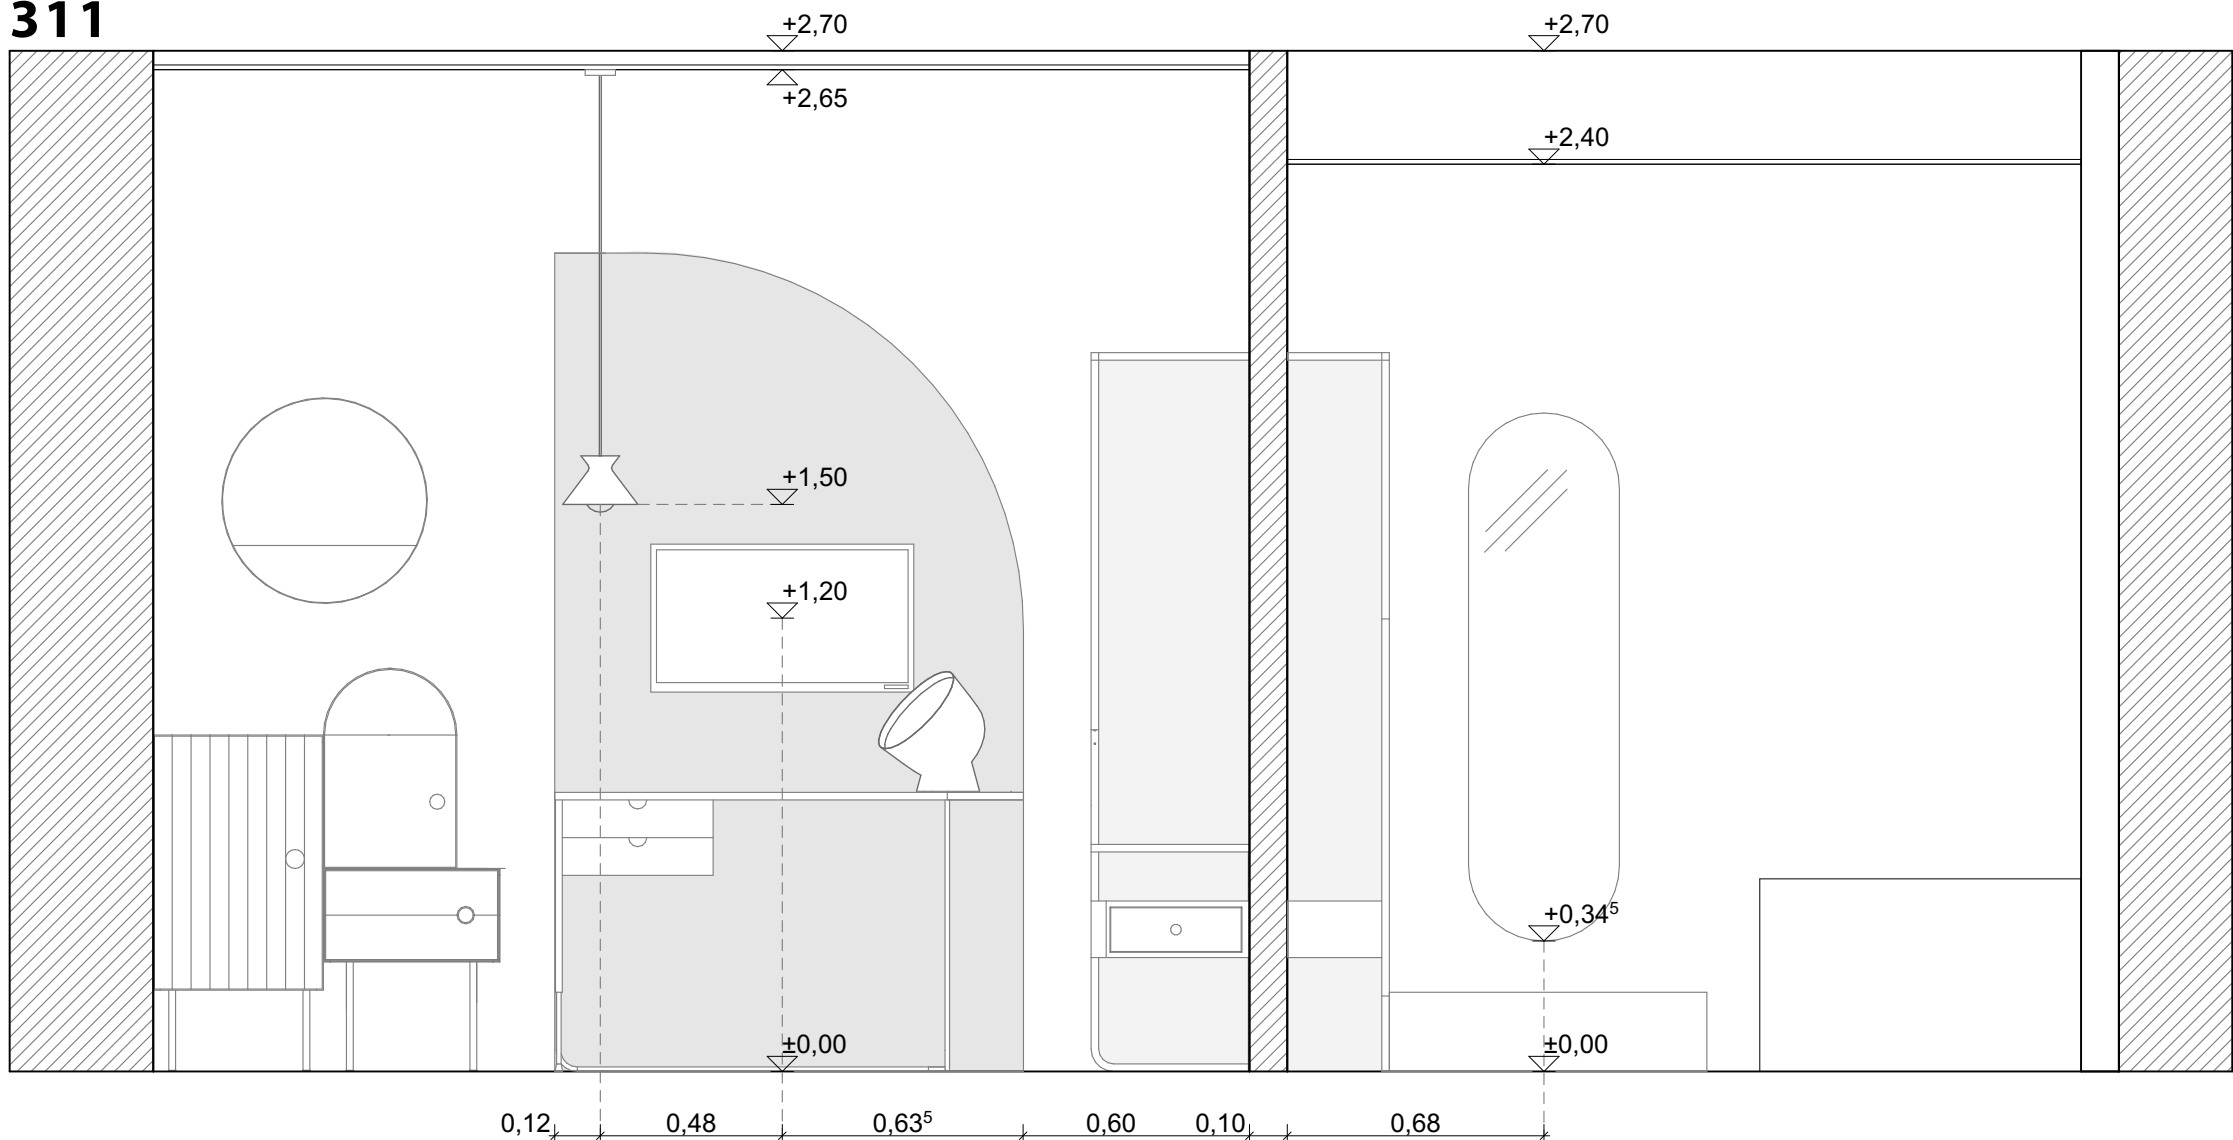

102
205
311

C-C

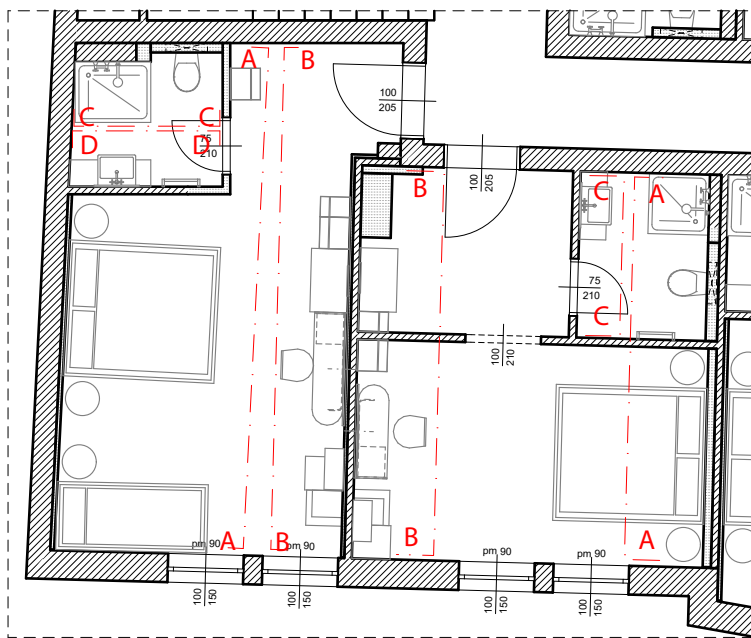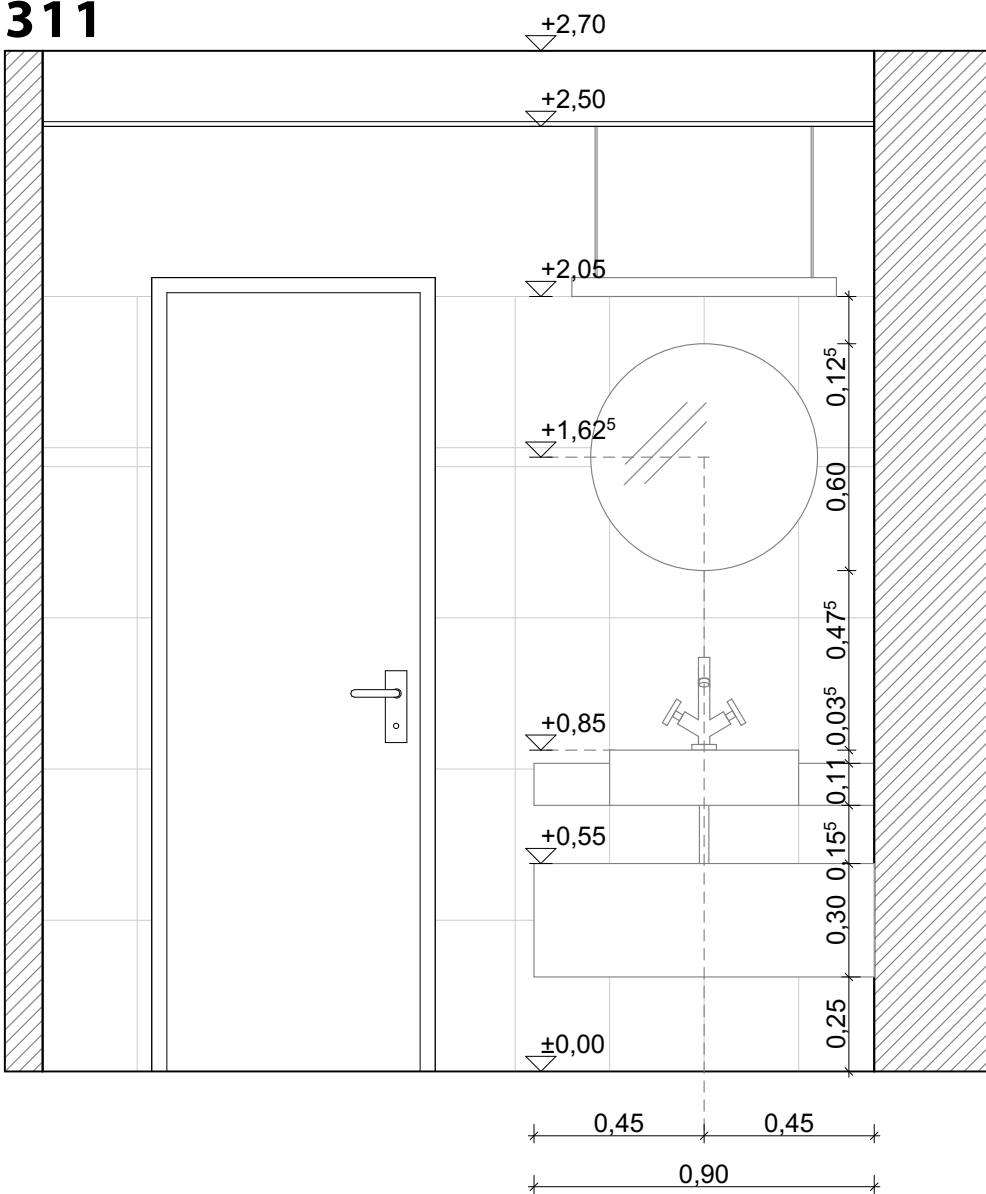

Megjegyzések:

A méretek a helyszínen a kivitelezés megkezdése előtt ellenőrzendőek!

A rajzokon jelzett méretek a mérvadók, vonalzóval tilos a méretvételt!

Ezen tervlap a Belsőépítészeti Kivitelezési Terveket tartalmazó egyéb tervlapjaival együtt kezelendő!

A kivitelező, amennyiben valamilyen hiányosságot, vagy eltérést fedez fel a tervekben haladéktalanul értesítse a Tervezőket még a munka megkezdése előtt!

A tervekben a konszignációkban megjelölt anyagoktól, színektől, felületképzési eljárásoktól a kivitelezés során eltérni csak a Tervezők előzetes beleegyezésével lehet!


A tervek a költségvetési kiirással együtt kezelendők, bármilyen eltérés esetén a tervek a mérvadók!

A kivitelező köteles betartani valamennyi technológia előírást és utasítást, függetlenül attól, hogy a tervdokumentáció erről külön rendelkezik-e!

A tervdokumentáció A/1 méretben készül és csak színes nyomtatással számít teljes értékűnek!

A Rajzok az I O LINEANDROUND tulajdonát képezik és nem másolhatók a Tervezők engedélye nélkül!

BERUHÁZÁS	HELYSZÍN	BELSŐÉPÍTÉSZ TERVEZŐ	TERVEZŐK		TERV TÍPUSA	RAJZ NEVE SZOBÁK-FALNEZETEK 101,102; 204, 205; 312, 311
	9400 SOPRON RAKÓCZI U. 26.		HEVESI ANNABELLA 06 30 608 9408 BÉLLA GÁBOR 06 30 272 2277			
	MEGBÍZÓ		ÉPÍTÉSZMUNKATÁRSÁK		MÉRÉ TARÁNY	DÁTUM
CIVITAS BOUTIQUE HOTEL	BANDIMAX KFT. 9400 SOPRON, SPORT U. 13.	I O LINE AND ROUND	KACSOH GÁBOR BALINT VIOLA		1:20	2018.02.22.
						RAJZSZÁM 08-CIV-TSZ-03

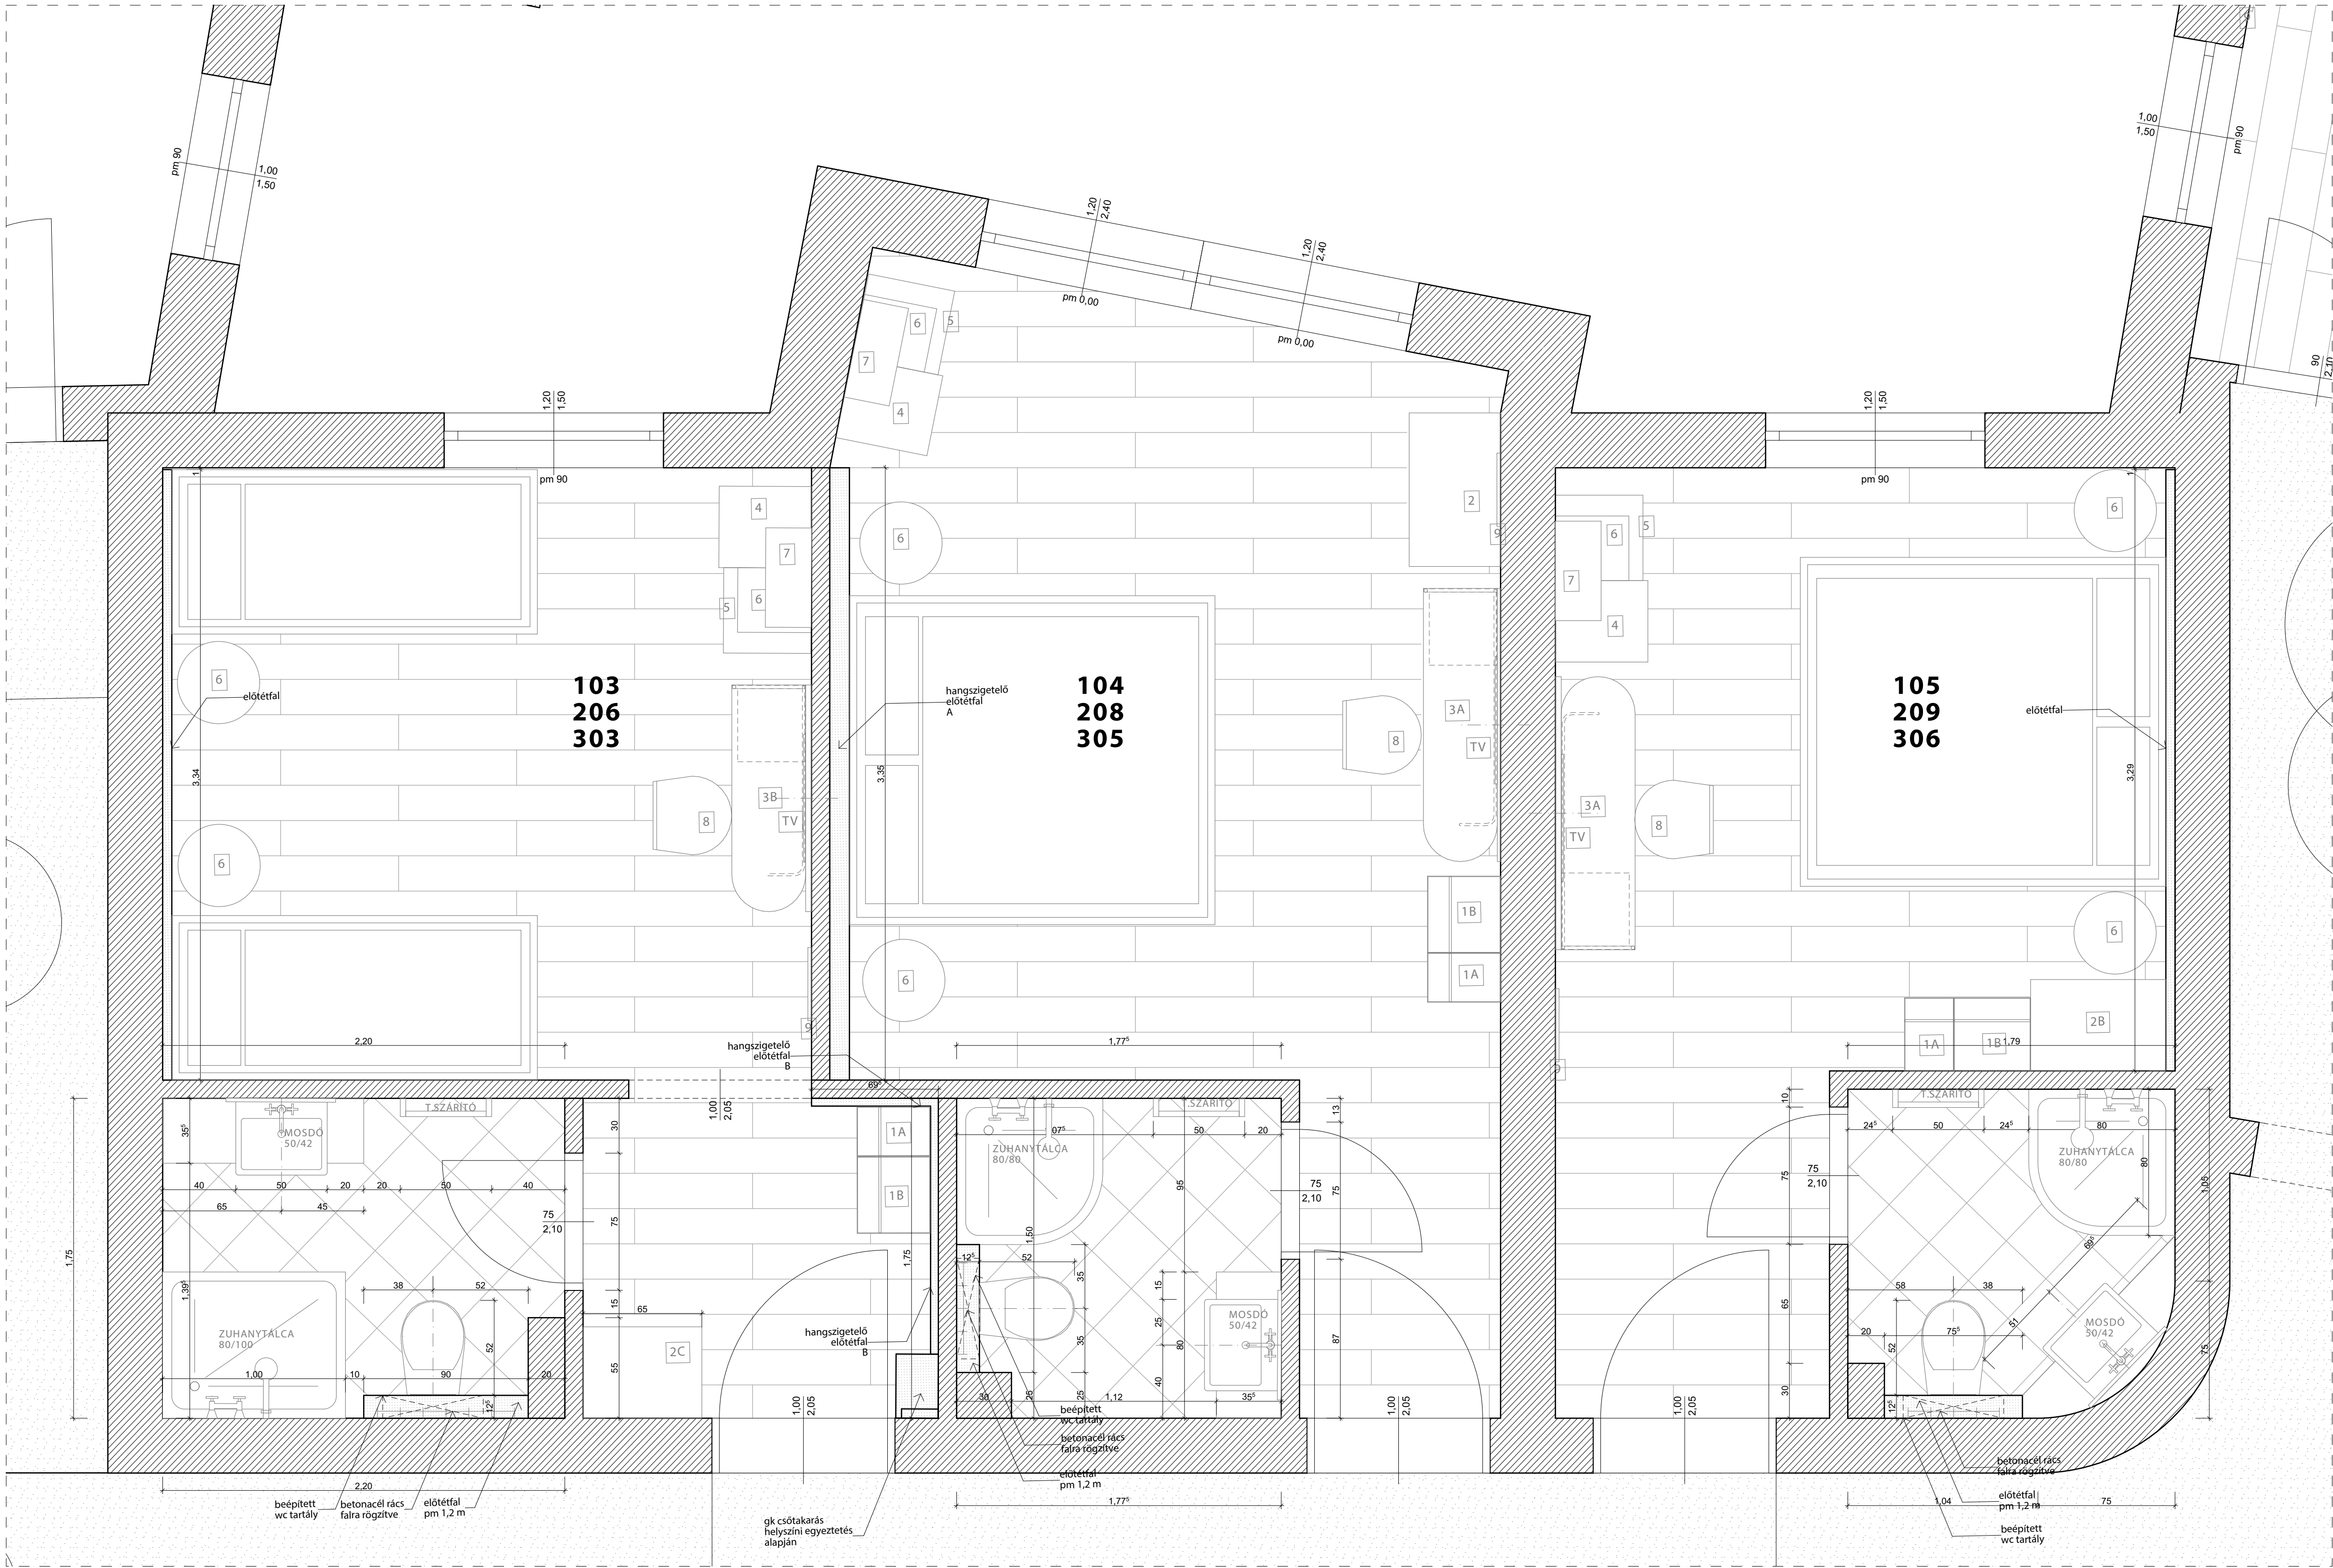

Megjegyzések:

A méretek a helyszínen a kivitelezés megkezdése előtt ellenőrizendők!

A rajzokon jelzett méretek a mérvadók, vonalzóval tilos a méretvétellel!

Ezen tervlap a Belsőépítészeti Kivitelezési Tervdokumentáció egyéb tervlapjaival együtt kezelendő!

A kivitelező, amennyiben valamilyen hiányosságot, vagy eltérést fedez fel a tervekben haladéktalanul értesítse a Tervezőket még a munka megkezdése előtt!

A tervekben a konszignációkban megjelölt anyagoktól, színektől, felületképzési eljárásoktól a kivitelezés során eltérni csak a Tervezők előzetes beleegyezésével lehet!



A tervek a költségvetési kiegészítéssel együtt kezelendők, bármilyen eltérés esetén a tervek a mérvadók!

A kivitelező köteles betartani valamennyi technológia előírását és utasítását, függetlenül attól, hogy a tervdokumentáció erről külön rendelkezik-e!

A tervdokumentáció A/1 méretben készül és csak színes nyomtatással számít teljes értékűnek!

A Rajzok az I O LINE AND ROUND tulajdonát képezik és nem másolhatók a Tervezők engedélye nélkül!

BERUHÁZÁS	HELYSZÍN	BELSŐÉPÍTÉSZ TERVEZŐ	TERVEZŐK		TERV TÍPUSA	RAJZ NEVE VÁLTOZAT SZOBAK-BERENDEZÉSI ALAPRAJZ 103,104,105; 206,208,209; 303,305, 306	
	9400 SOPRON RÁKOCZI U. 26.		HEVESI ANNABELLA 06 30 608 9408 BELLA GÁBOR 06 30 272 2277		BELSŐÉPÍTÉSZETI KIVITELI TERV		
	MÉGBÍZÓ		ÉPÍTÉSZMUNKÁRTÁRSÁK				MÉRÉ TARÁNY
CIVITAS BOUTIQUE HOTEL	BANDIMAX KFT. 9400 SOPRON, SPORT U. 13.	I O LINE AND ROUND	KACSOH GÁBOR BALINT VIOLA		1:20	2018.02.22.	RAJZSZÁM 08-CIV-TSZ-04

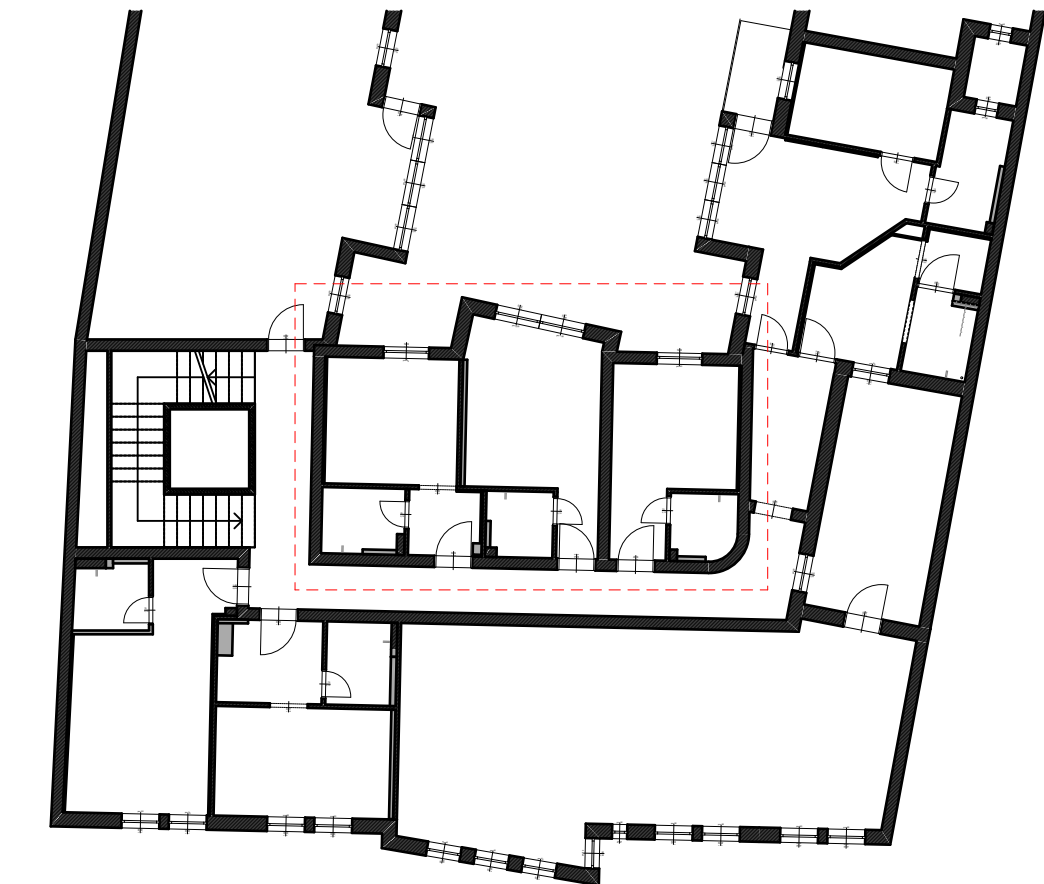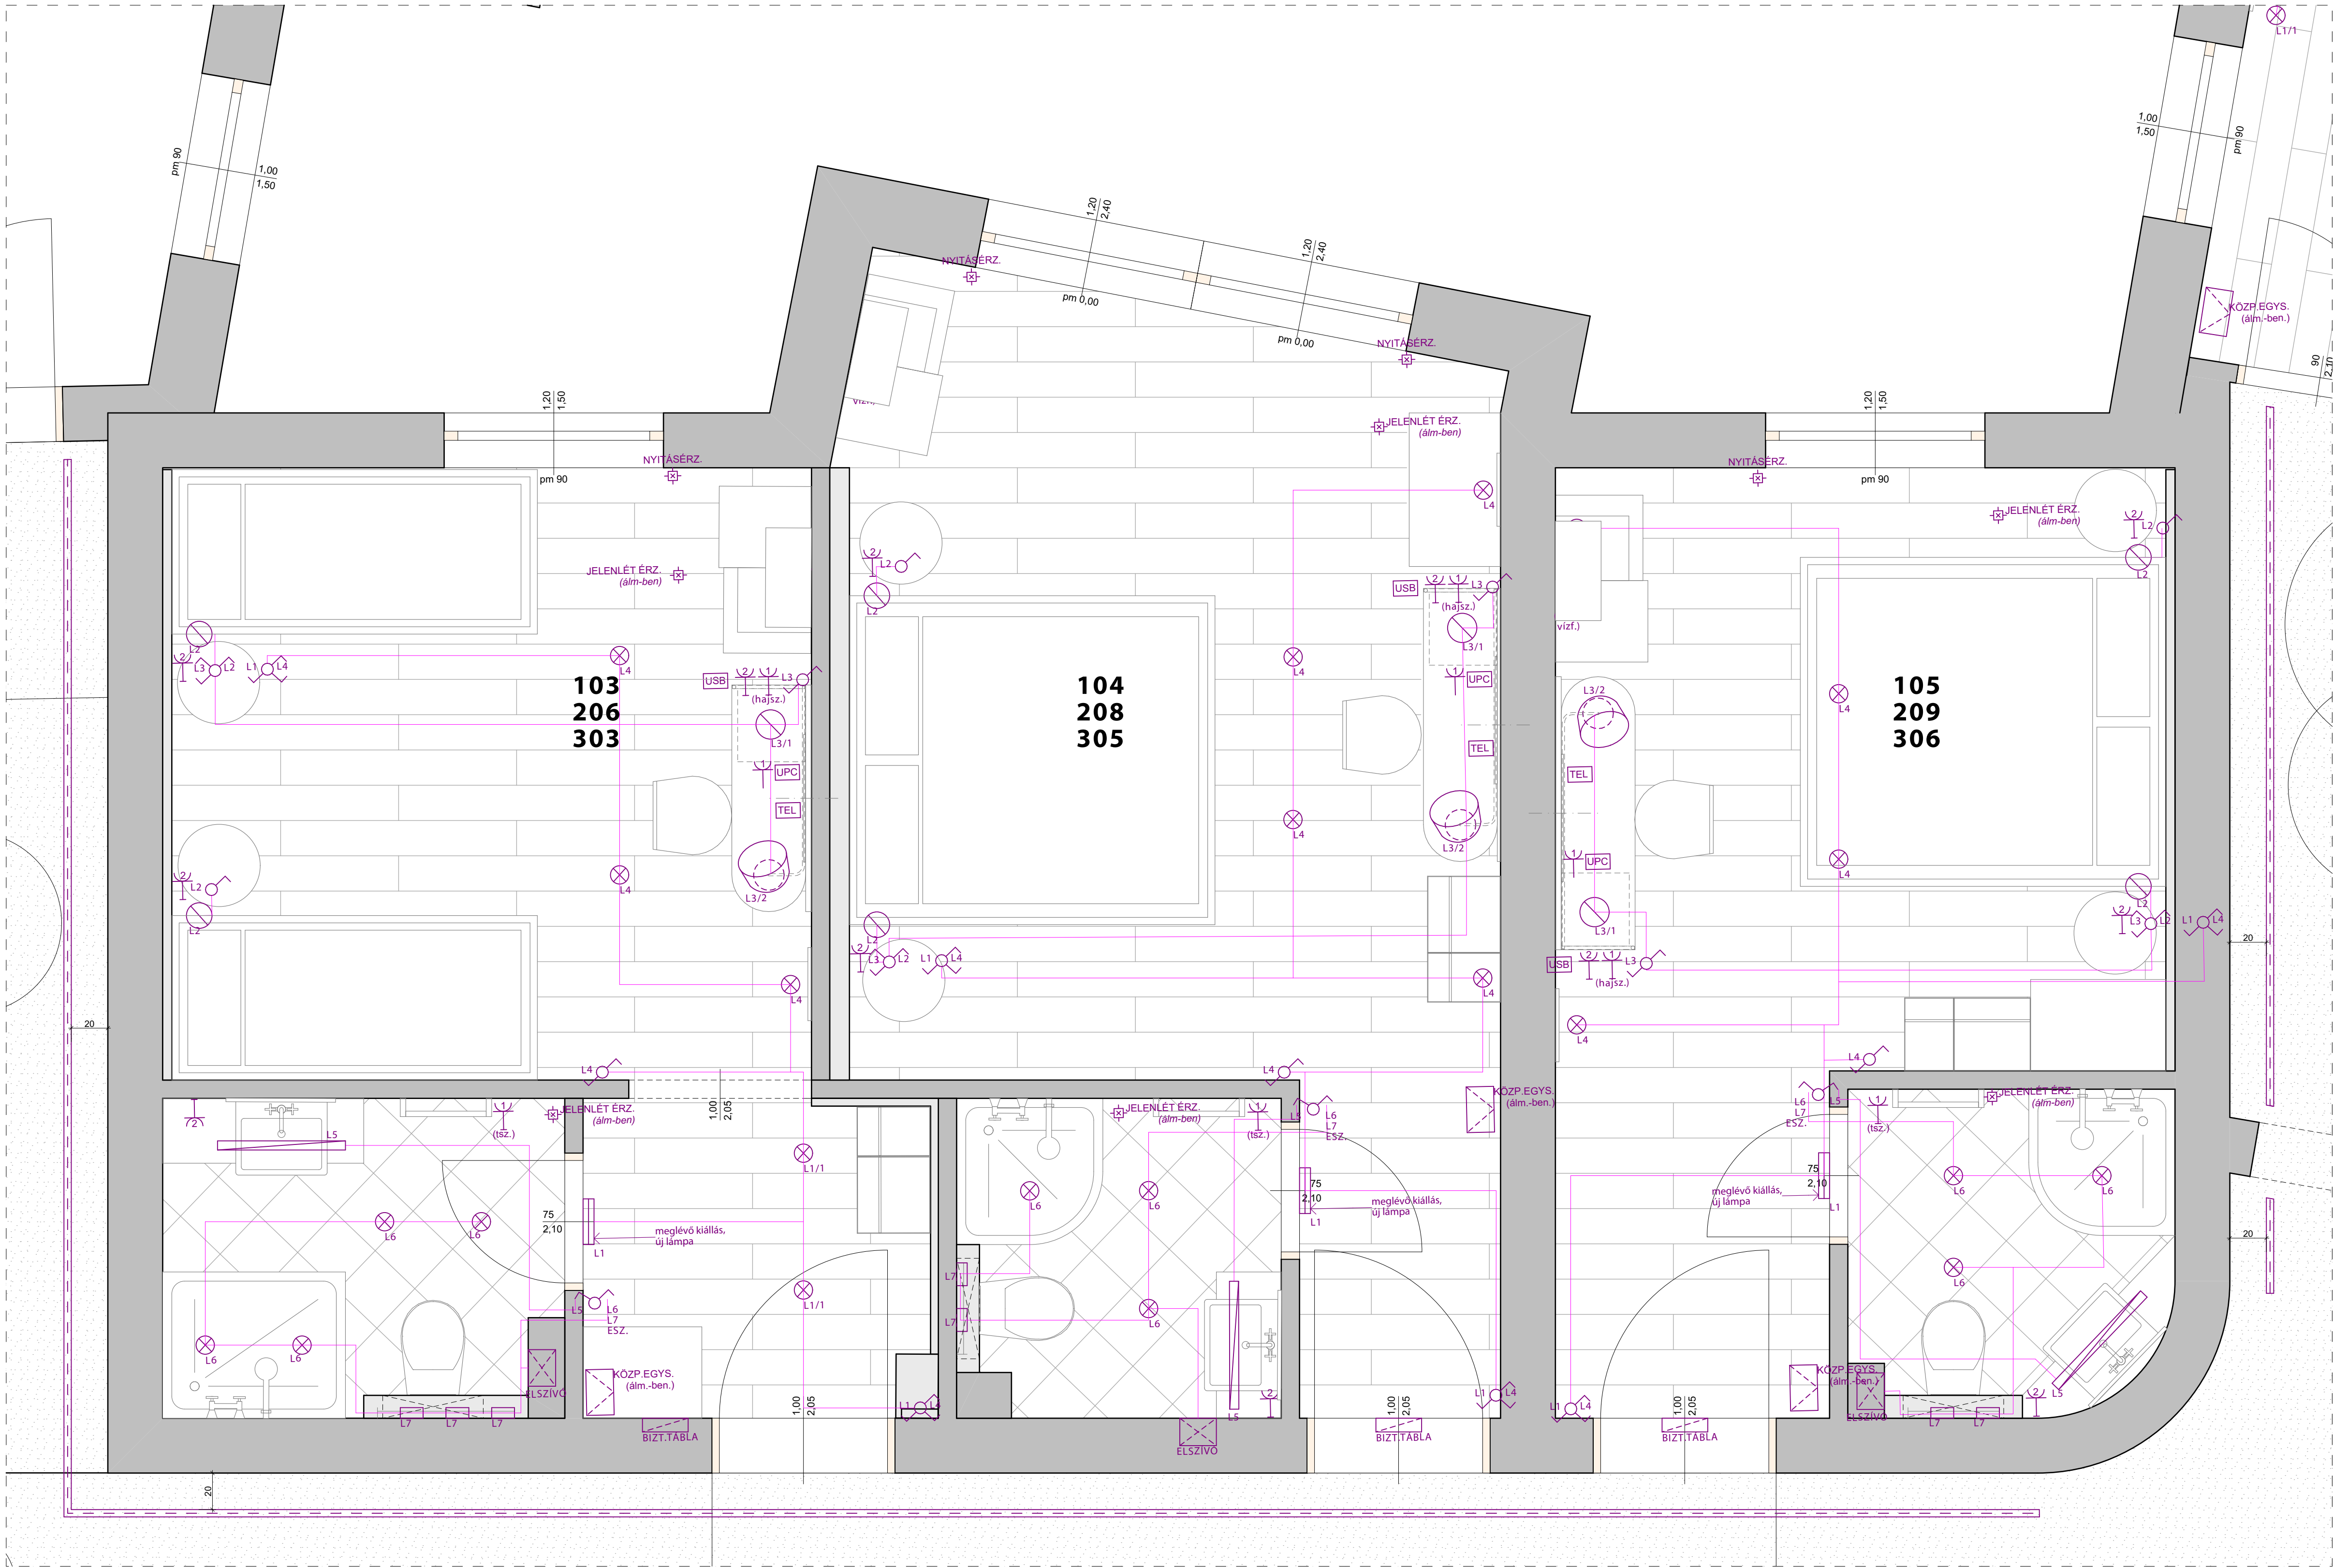

JELMAGYARÁZAT

	süllyesztett led szalag
	függesztett mennyezeti lámpa
	függesztett mennyezeti lámpa
	süllyesztett mennyezeti lámpa
	mennyezeti lámpa
	fali lámpa
	asztali lámpa
	dugalj
	elektromos kiállás
	egysáru kapcsoló
	csillárkapcsoló
	váltókapcsoló
	váltó csillárkapcsoló
	kettős váltó egysáru kapcsoló
	elszívó
	biztosítéktábla
	központi egység
	USB port
	telefon
	UPC kábel
	jelenlét/nyitáserzékelő

Megjegyzések:

A méretek a helyszínen a kivitelezés megkezdése előtt ellenőrizendők!

A rajzokon jelzett méretek a mérvadók, vonalzóval tilos a méretvétellel!

Ezen tervlap a Belsőépítészeti Kivitelezési Tervezési Dokumentáció egyéb tervlapjaival együtt kezelendő!

A kivitelező, amennyiben valamilyen hiányosságot, vagy eltérést fedez fel a tervekben haladéktalanul értesítse a Tervezőket még a munka megkezdése előtt!

A tervekben a konszignációkban megjelölt anyagoktól, színektől, felületképzési eljárásoktól a kivitelezés során eltérni csak a Tervezők előzetes beleegyezésével lehet!

A tervek a költségvetési kiírással együtt kezelendők, bármilyen eltérés esetén a tervek a mérvadók!

A kivitelező köteles betartani valamennyi technológia előírást és utasítást, függetlenül attól, hogy a tervdokumentáció erről külön rendelkezik-e!


A tervdokumentáció A/1 méretben készül és csak színes nyomtatással számít teljes értékűnek!

A Rajzok az I O LINEANDROUND tulajdonát képezik és nem másolhatók a Tervezők engedélye nélkül!

BERUHÁZÁS	HELYSZÍN	BELSŐÉPÍTÉSZ TERVEZŐ	TERVEZŐK		TERV TÍPUSA		RAJZ NEVE	VÁLTOZAT	
	9400 SOPRON RÁKÓCZI U. 26.		<div>I O</div> <div>LINE AND ROUND</div>	HEVESI ANNABELLA BÉLLA GÁBOR	06 30 608 9408 06 30 272 2277	Belsőépítészeti Kiviteli Terv		SZOBÁK-VILÁGÍTÁSI	
	MEGBÍZÓ			ÉPÍTÉSZMUNKATÁRSÁK	MÉRÉ TARANY	DÁTUM	ALAPRAJZ 103,104,105; 206,208,209; 303,305,306		
CIVITAS BOUTIQUE HOTEL	BANDIMAX KFT. 9400 SOPRON, SPORT U. 13.		KACSOH GÁBOR BALINT VIOLA	1:20, 1:50	2018.02.22.	RAJZSZÁM	08-CIV-TSZ-05		


103
206
303

A-A

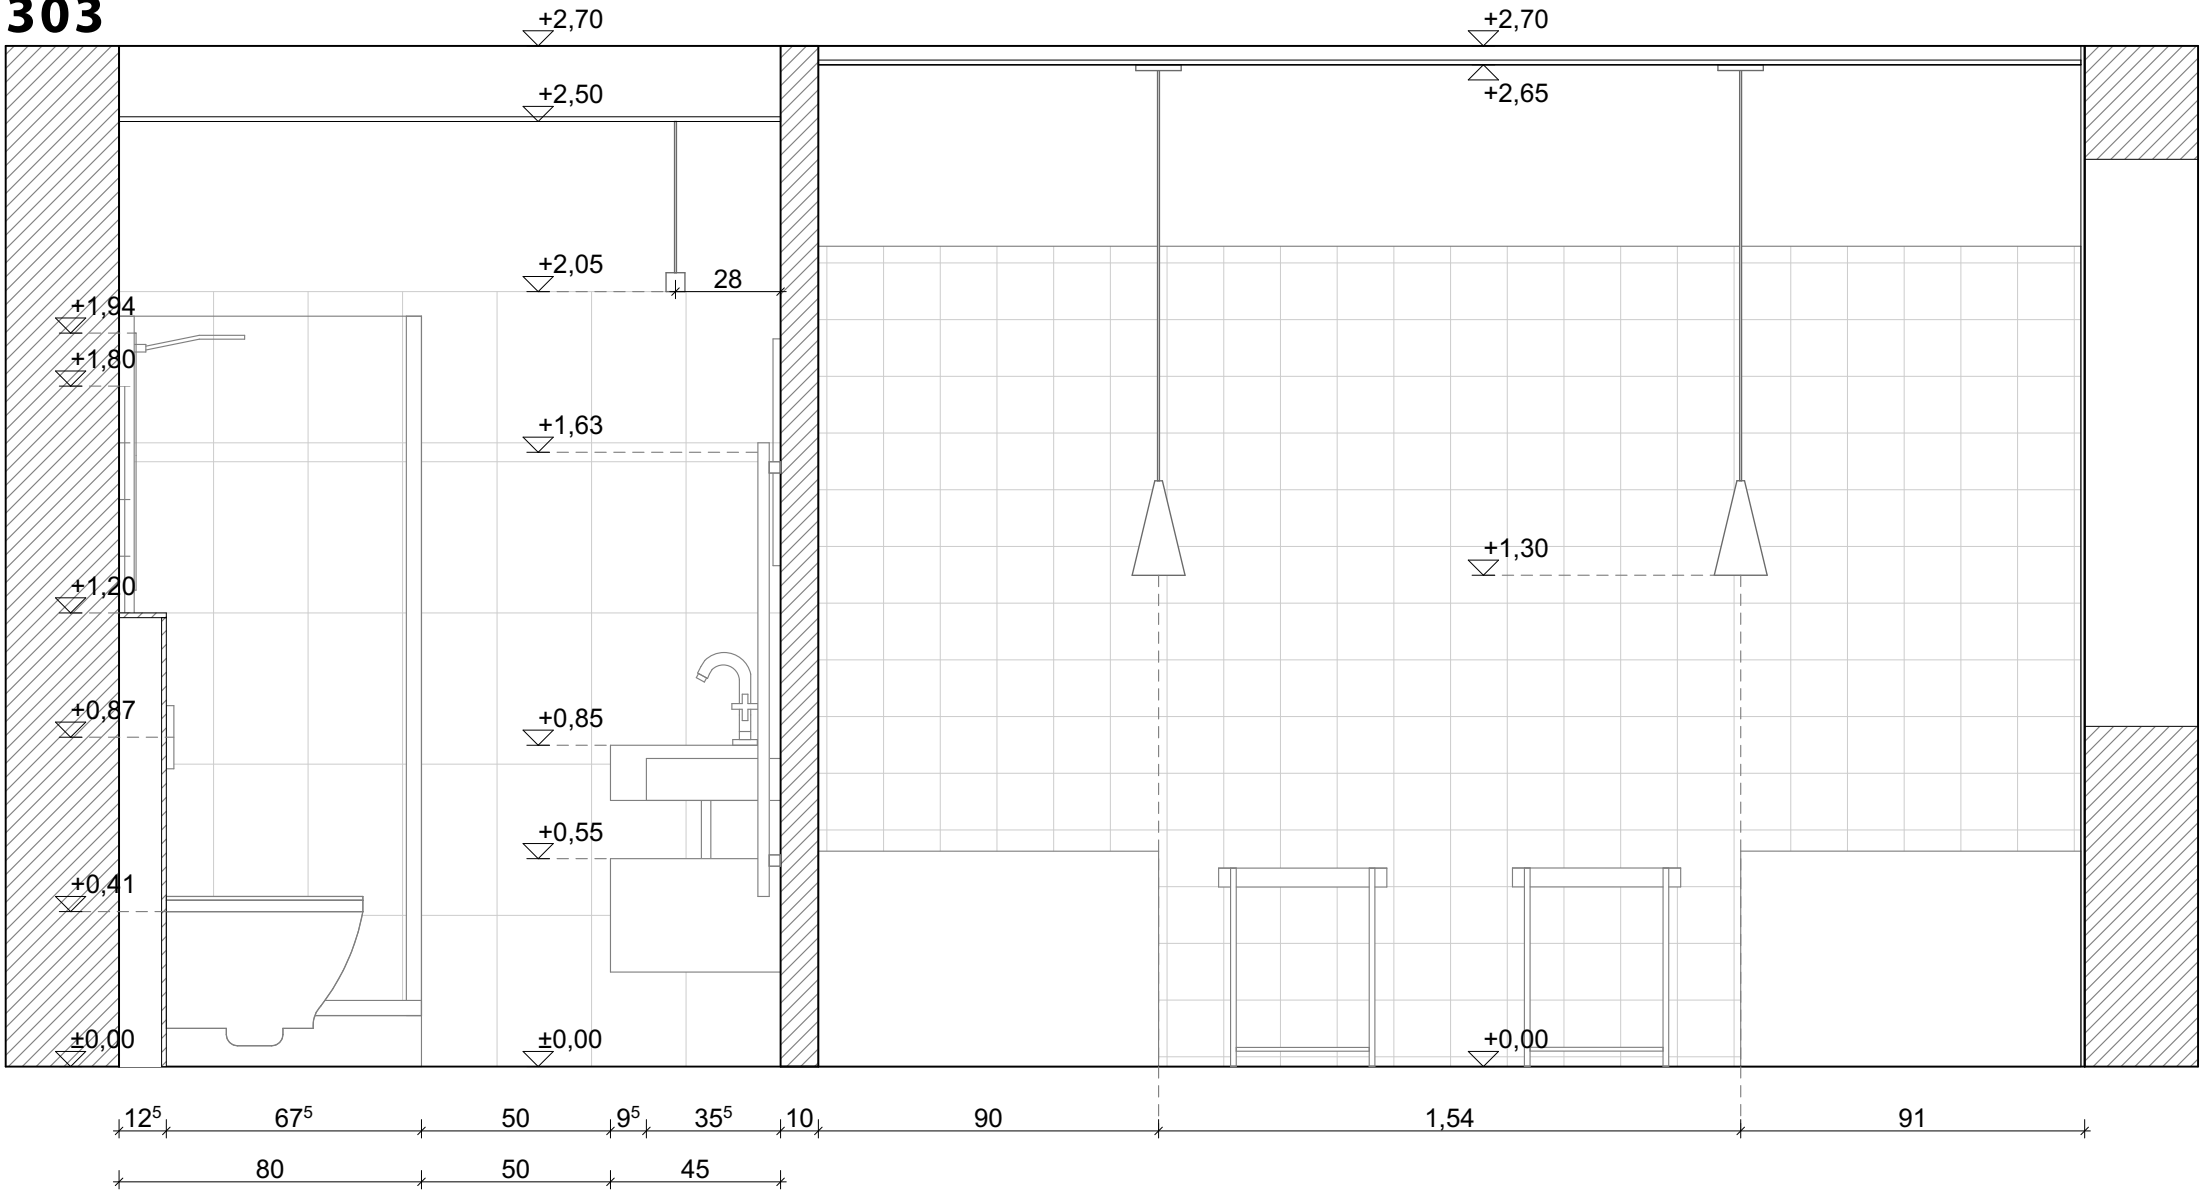


103
206
303

B-B

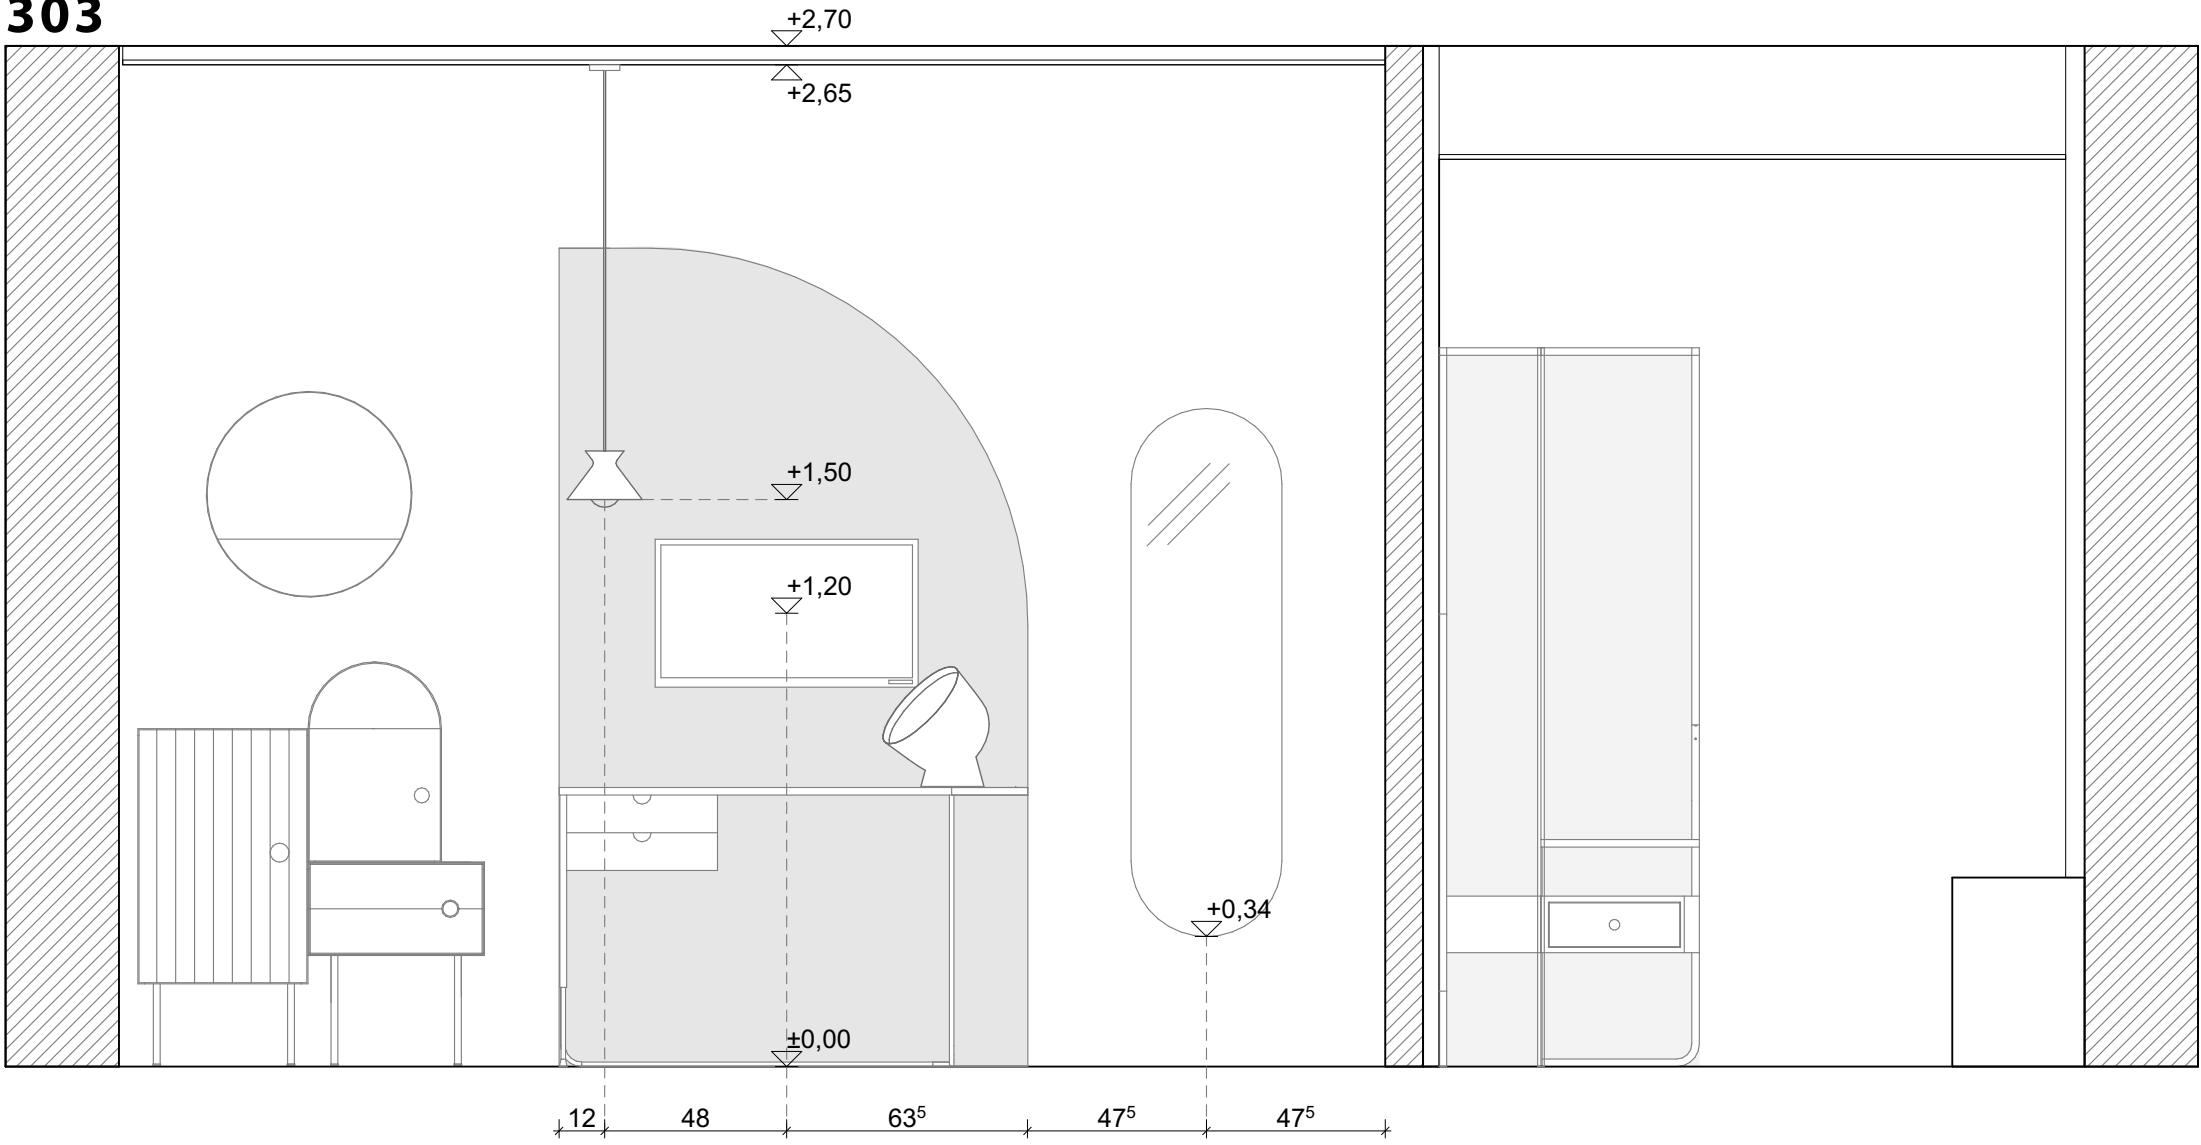


104
208
305

C-C

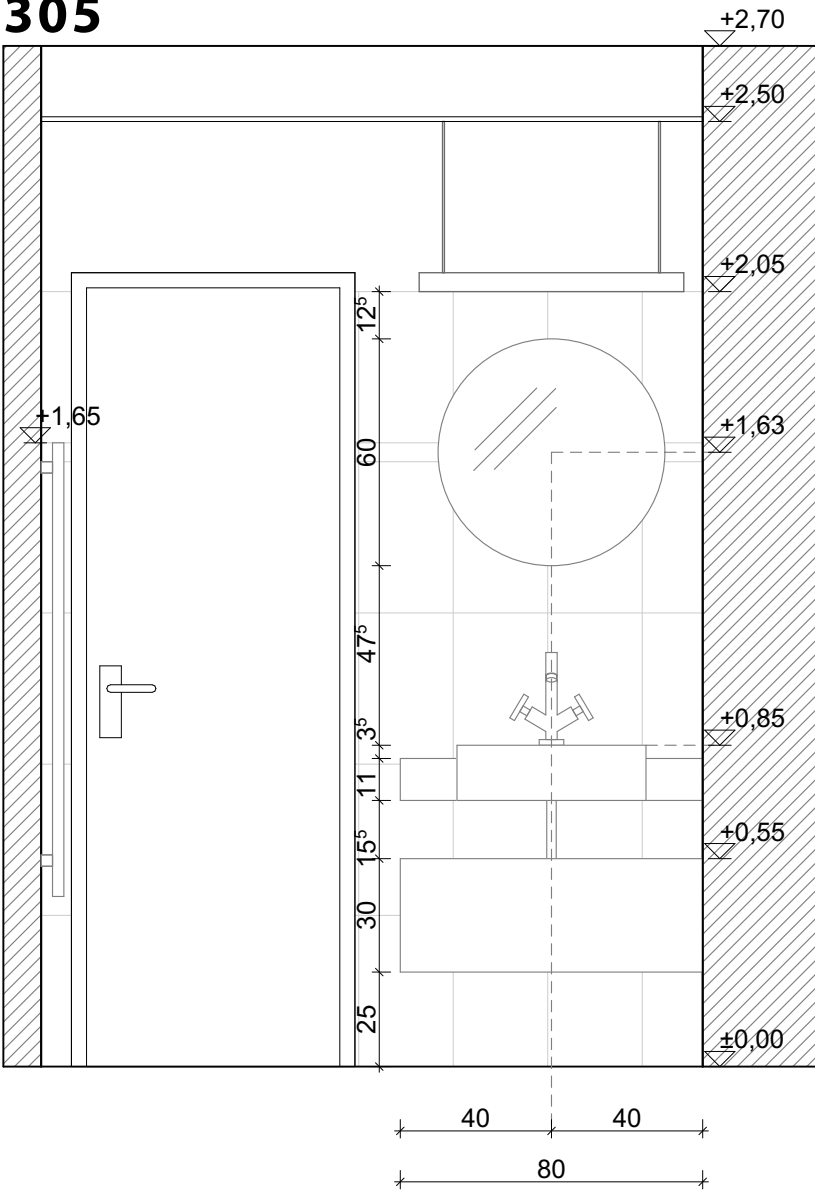


104
208
305

A-A

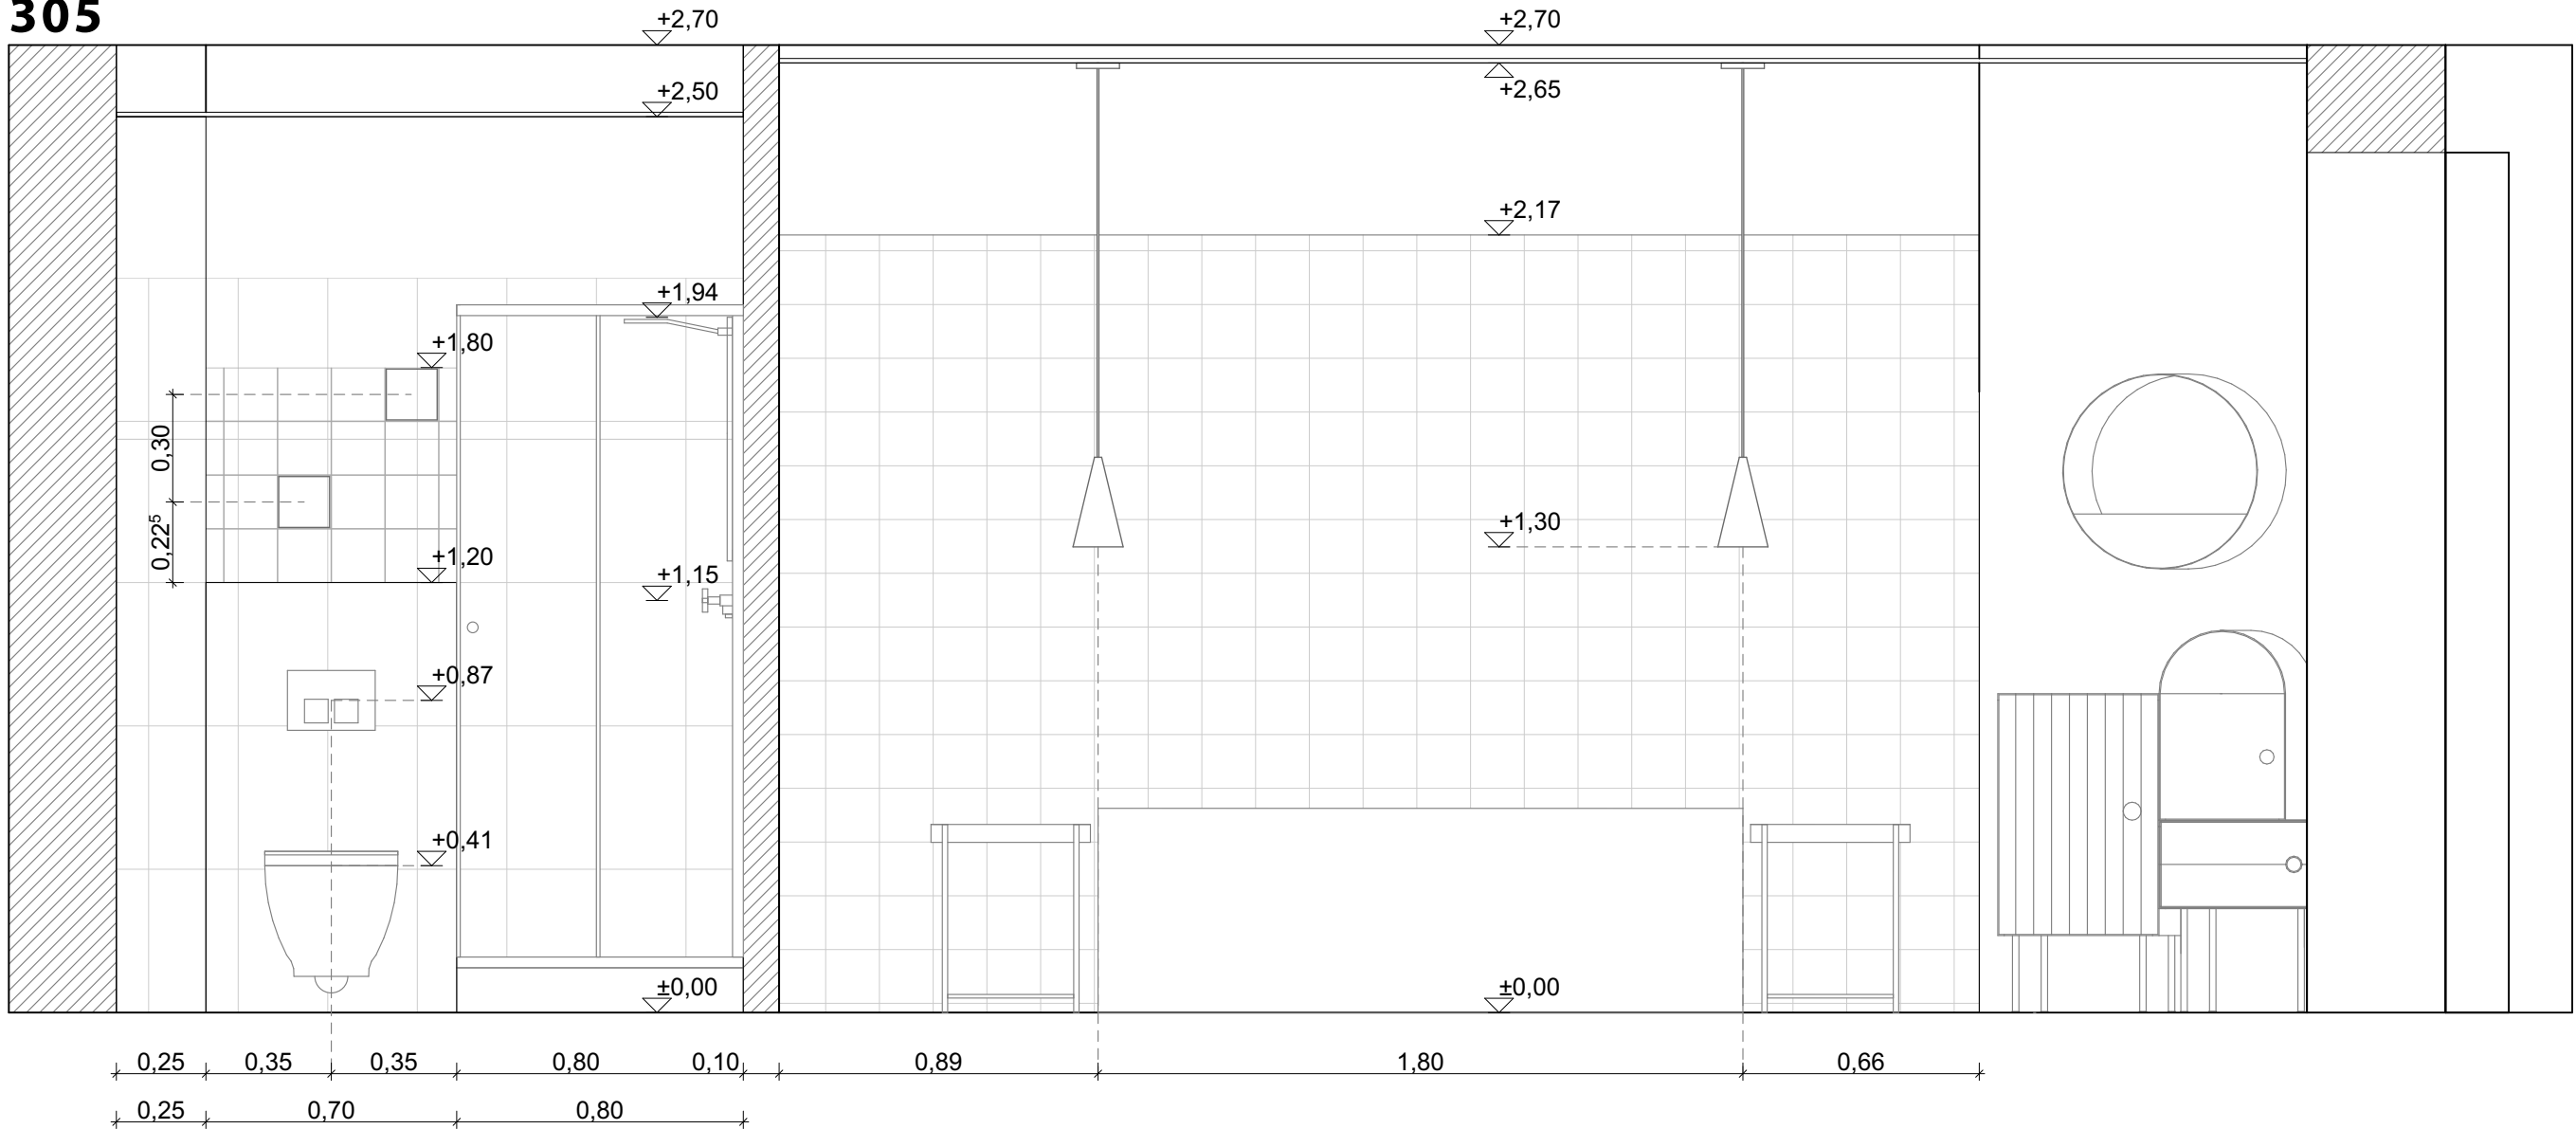


104
208
305

B-B

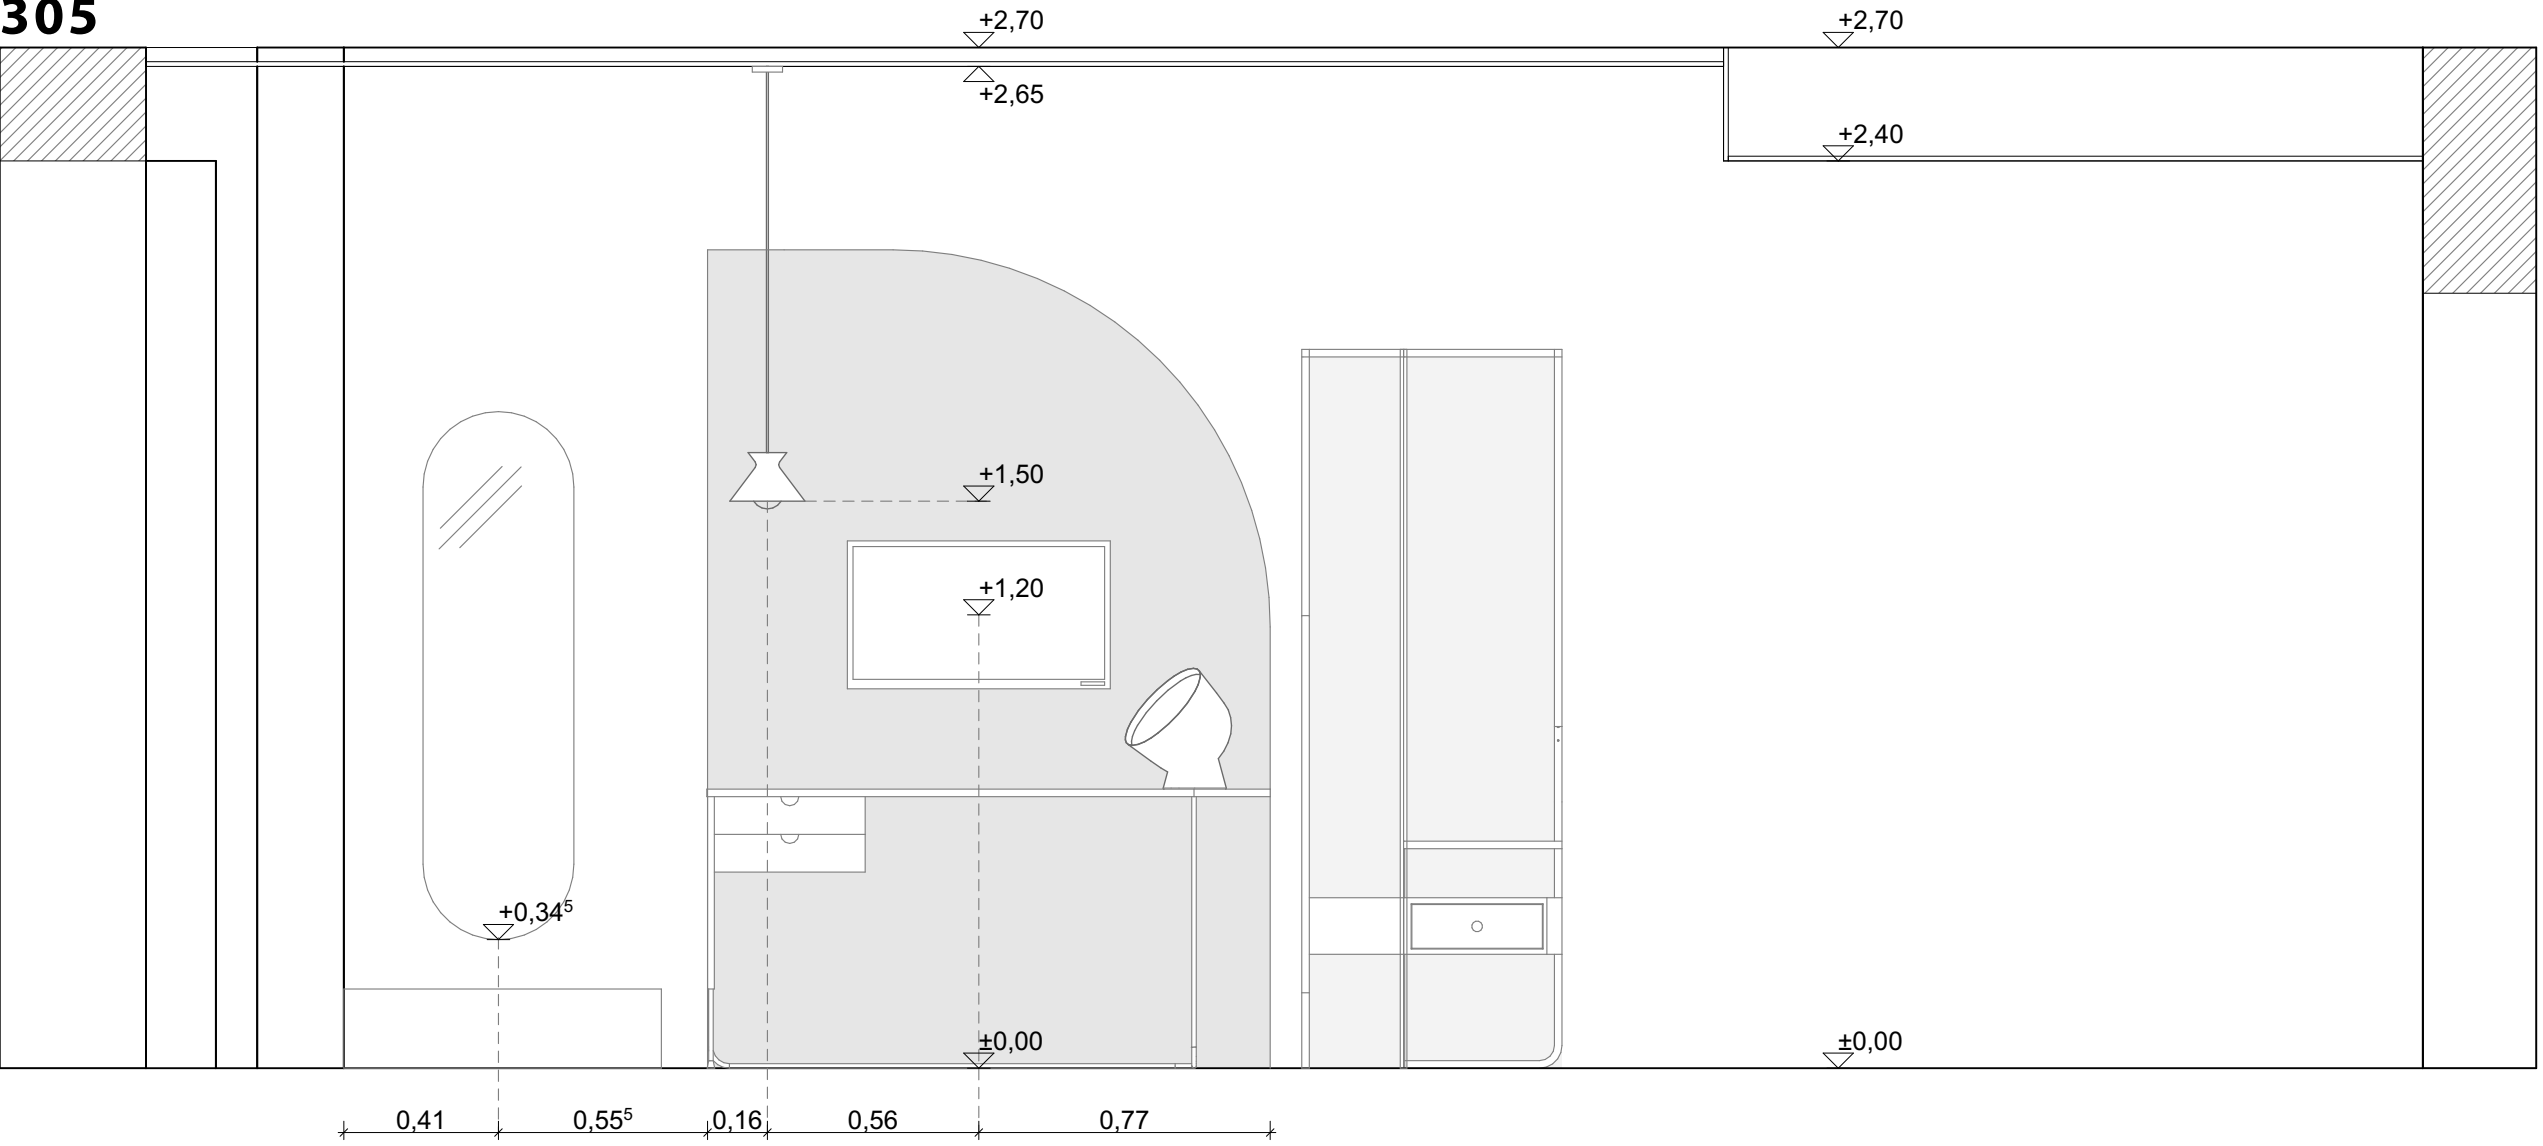



105
209
306

A-A

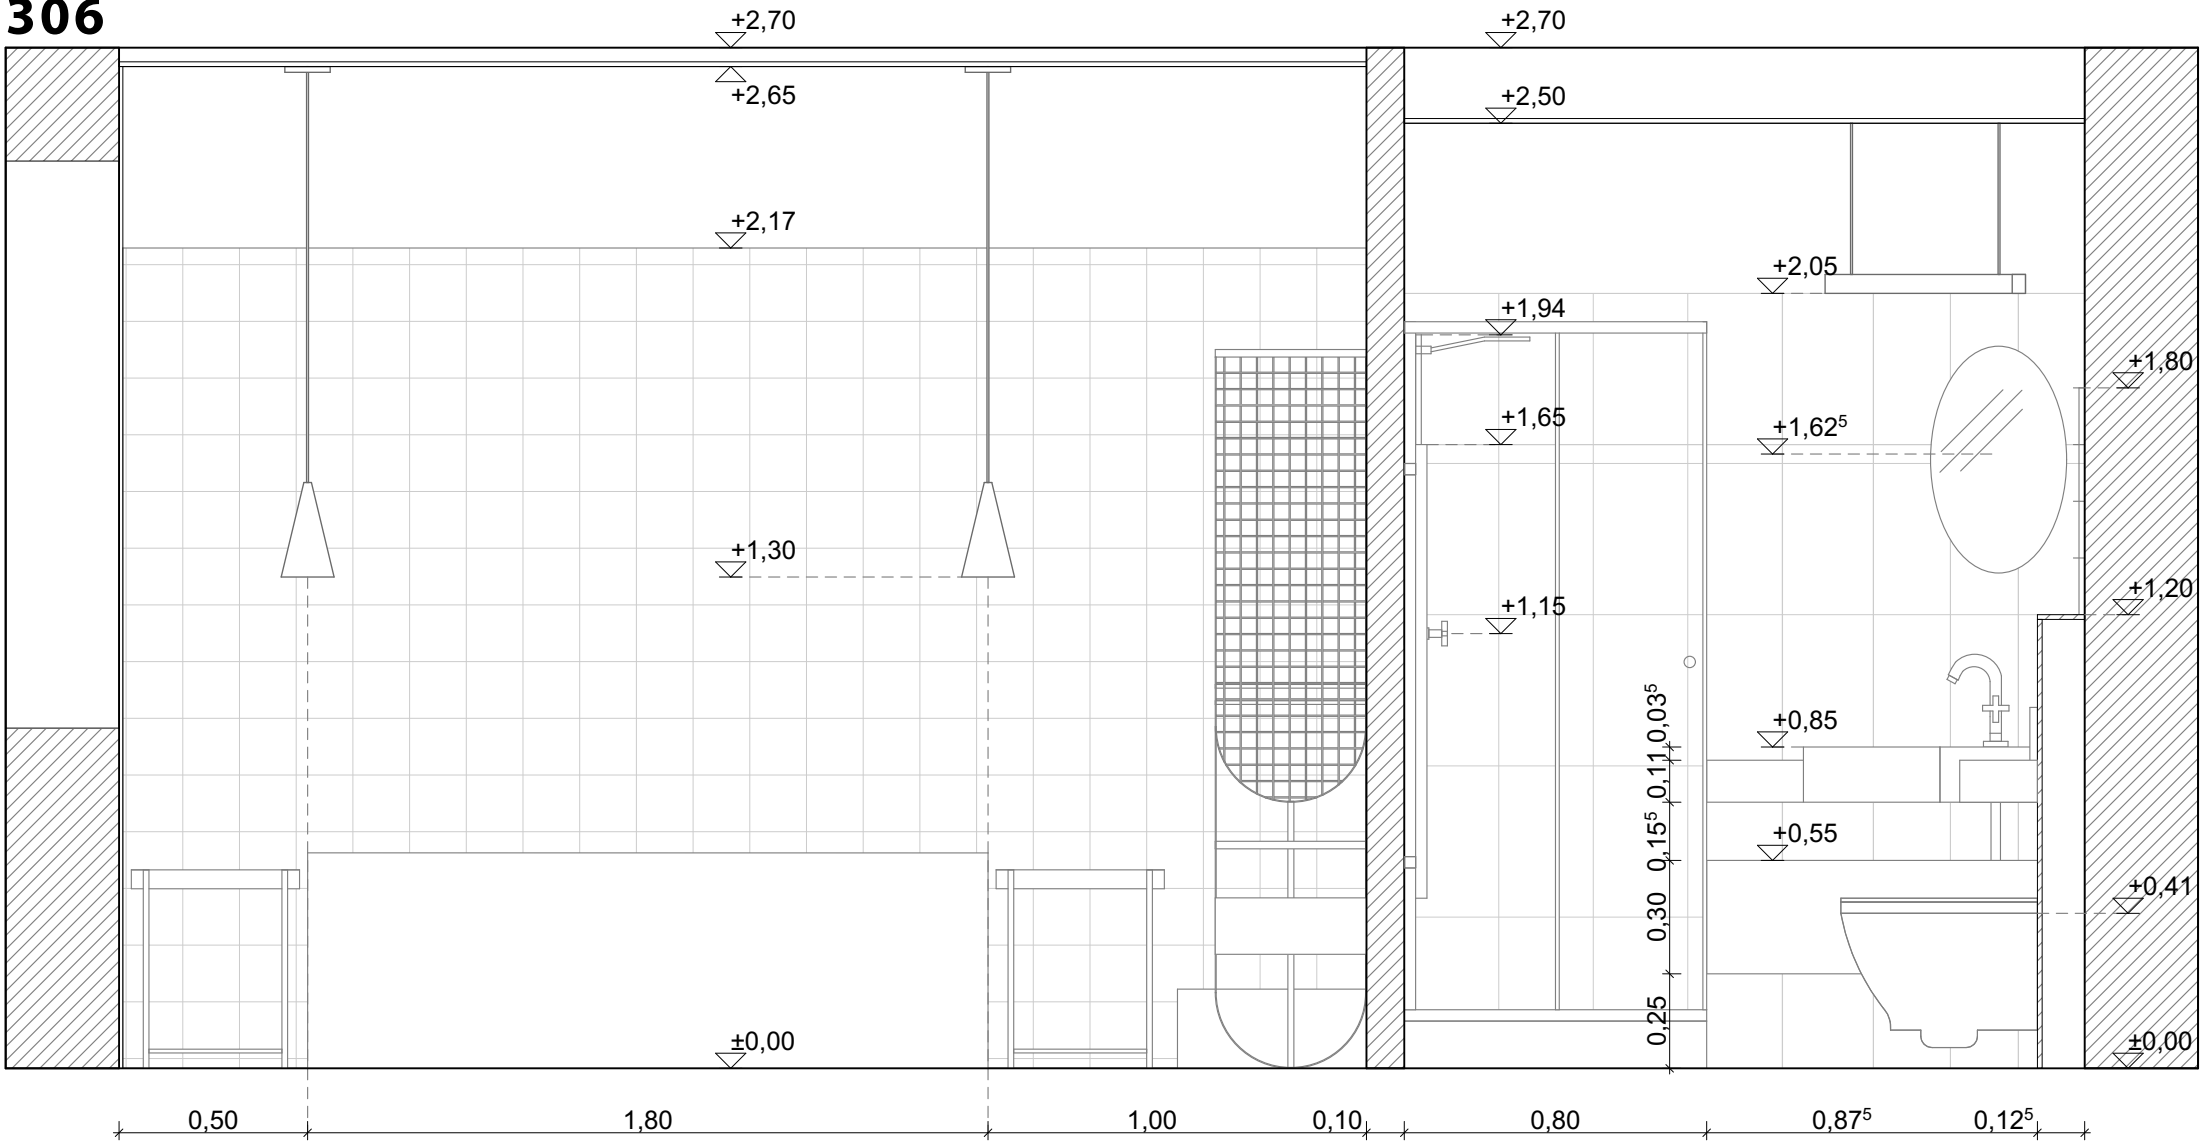

105
209
306

B-B

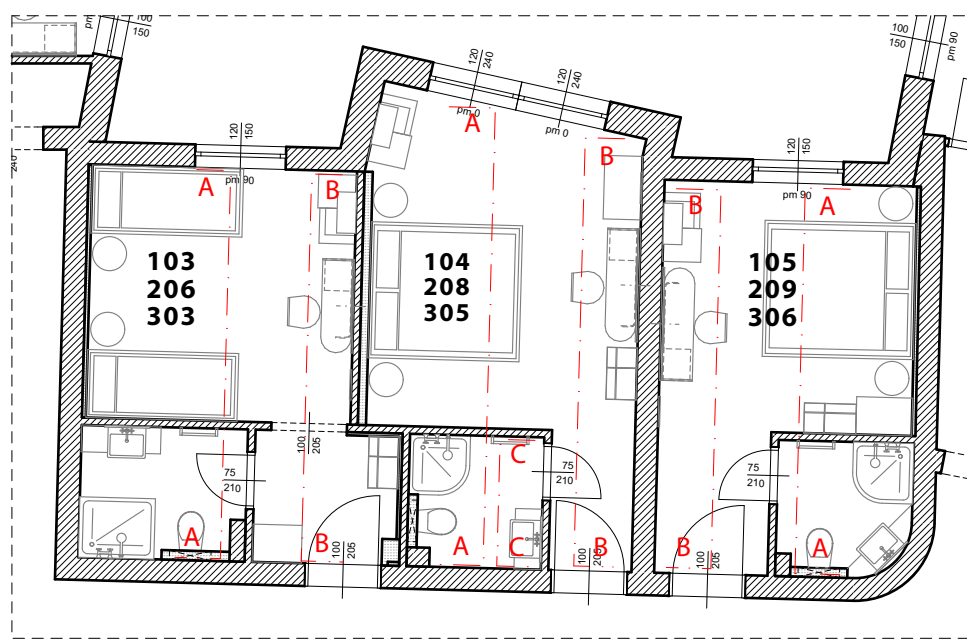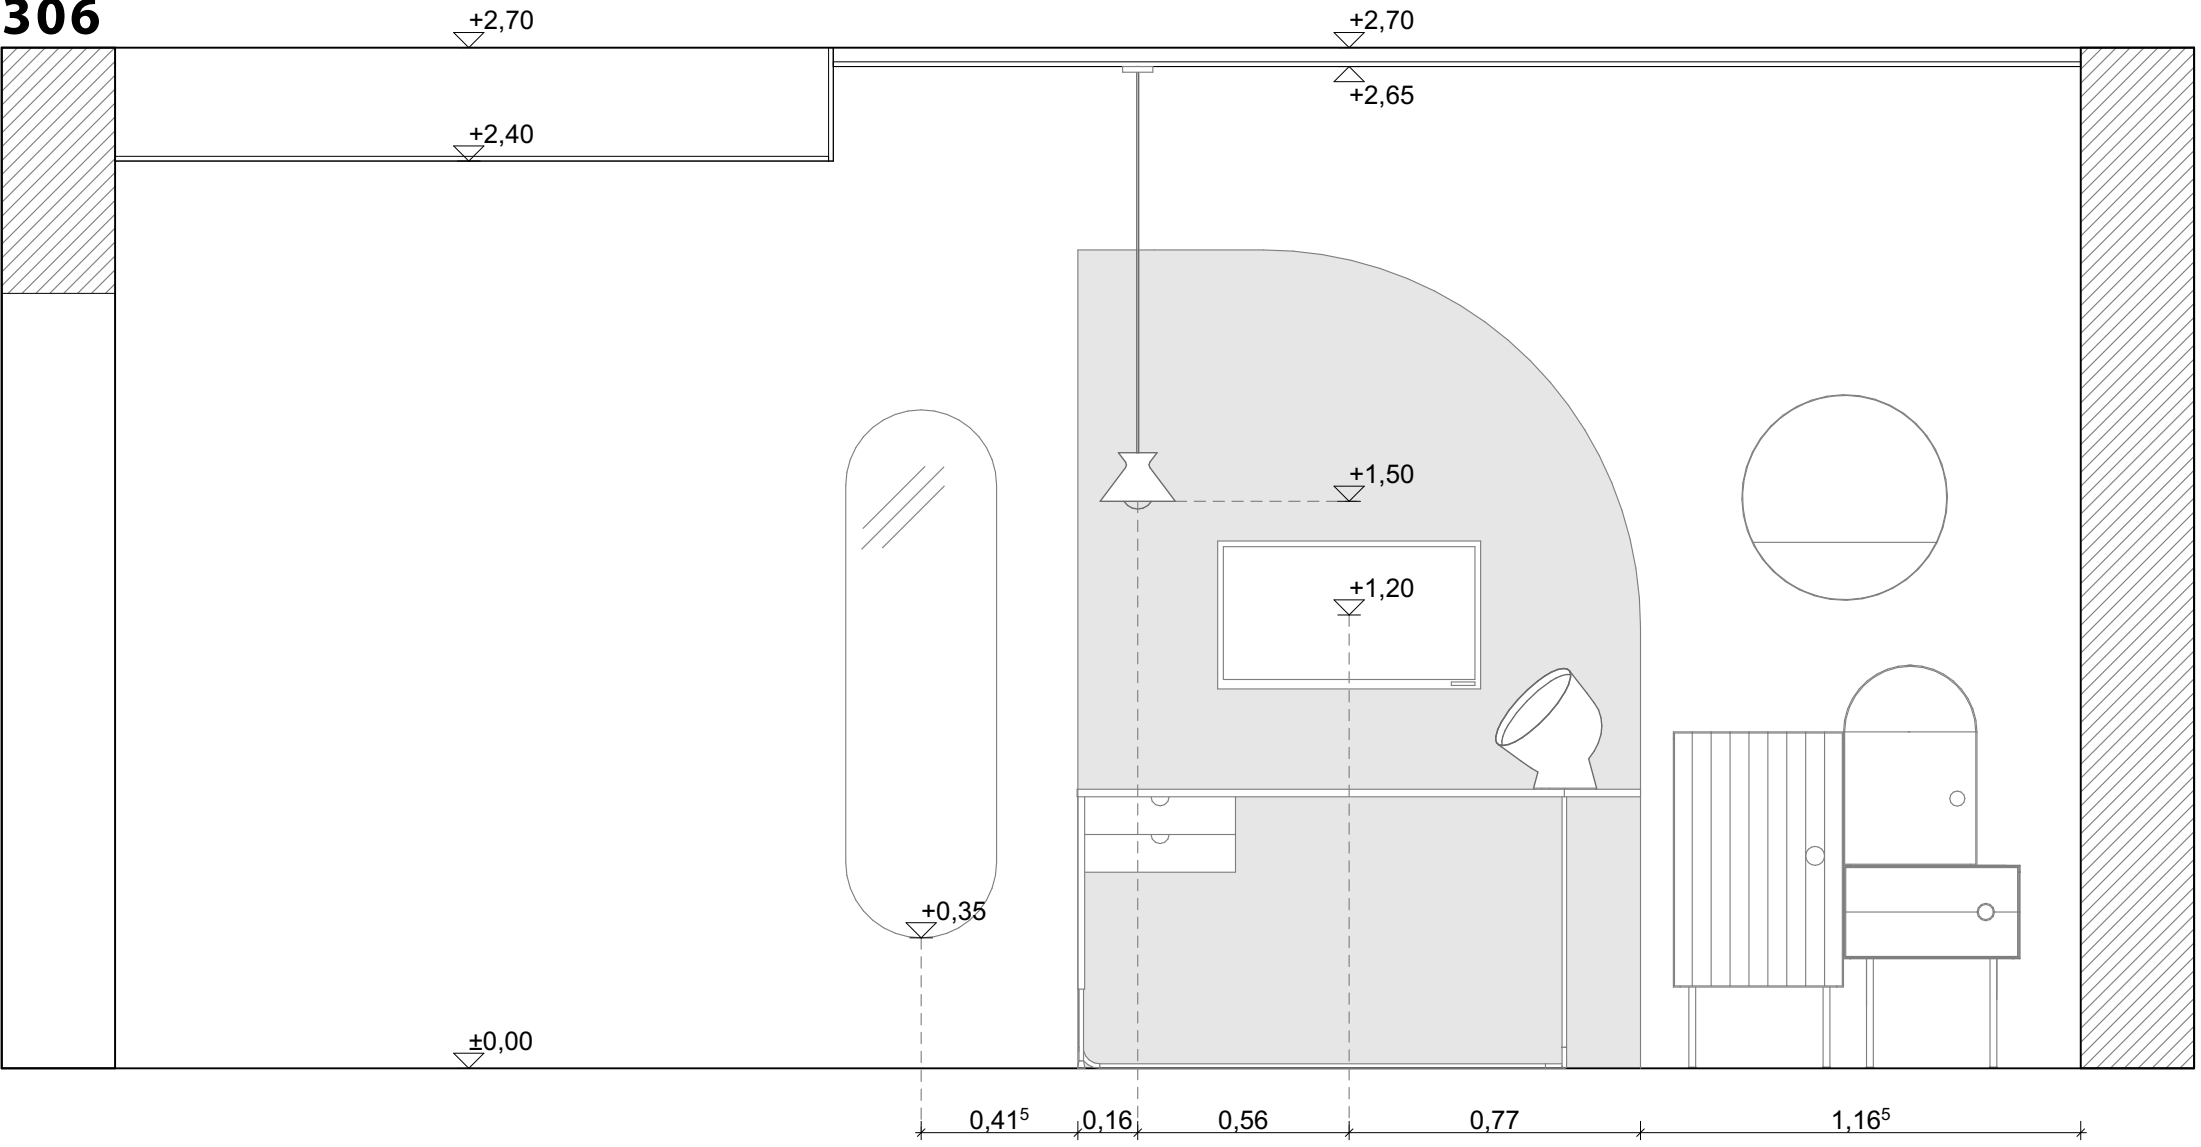

Megjegyzések:

A méretek a helyszínen a kivitelezés megkezdése előtt ellenőrizendők!

A rajzokon jelzett méretek a mérvadók, vonalszóval tilos a mérvételt!

Ezen tervlap a Belsőépítészeti Kivitelezési Tervdokumentáció egyéb tervlapjaival együtt kezelendő!

A kivitelező, amennyiben valamilyen hiányosságot, vagy eltérést fedez fel a tervekben haladéktalanul értesítse a Tervezőket még a munka megkezdése előtt!

A tervekben a konzignációkban megjelölt anyagoktól, színektől, felületképzési eljárásoktól a kivitelezés során eltérni csak a Tervezők előzetes beleegyezésével lehet!


A tervek a költségvetési kiirással együtt kezelendők, bármilyen eltérés esetén a tervek a mérvadók!


A kivitelező köteles betartani valamennyi technológia előírást és utasítást, függetlenül attól, hogy a tervdokumentáció erről külön rendelkezik-e!



A tervdokumentáció A/1 méretben készül és csak színes nyomtatással számít teljes értékűnek!

A Rajzok az I O LINEANDROUND tulajdonát képezik és nem másolhatók a Tervezők engedélye nélkül!

BERUHÁZÁS	HELYSZÍN	BELSŐÉPÍTÉSZ TERVEZŐ	TERVEZŐK	TERV TÍPUSA		RAJZ NEVE VÁLTOZAT SZOBÁK-FALNEZETEK 103,104,105; 206,208,209; 303,305,306
	9400 SOPRON RÁKÓCZI U. 26.		HEVESI ANNABELLA 06 30 608 9408 BELLA GÁBOR 06 30 272 2277	BELSŐÉPÍTÉSZETI KIVITELI TERV		
	MEGBÍZÓ		ÉPÍTÉSZMUNKATÁRSÁK	MÉRÉ TARANY	DÁTUM	
	CIVITAS BOUTIQUE HOTEL		BANDIMAX KFT. 9400 SOPRON, SPORT U. 13.	KACSOH GÁBOR BALINT VIOLA	1:20	2018.02.22.

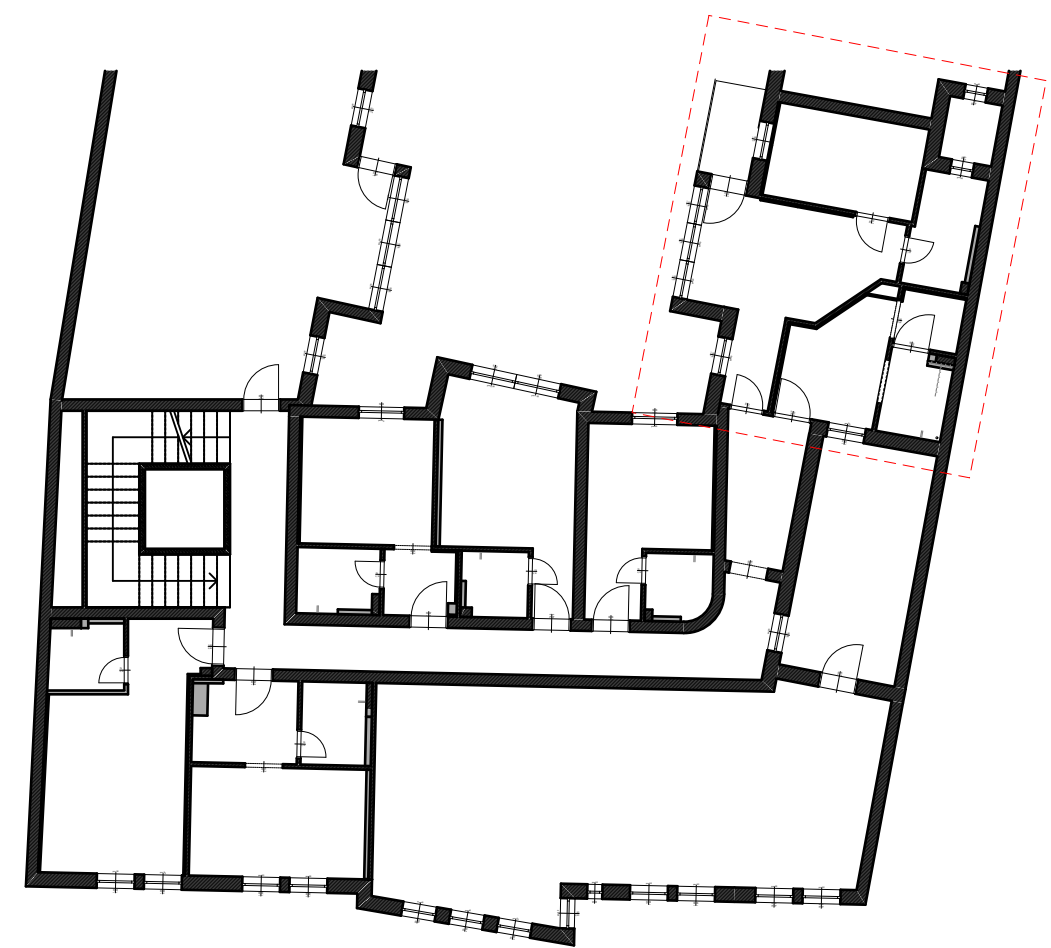

BERUHÁZÁS	HELYSZÍN	BELSŐÉPÍTÉSZ TERVEZŐ	TERVEZŐK	TERV TÍPUSA		RAJZ NEVE VÁLTOZAT SZOBAK-BERENDEZÉSI ALAPRAJZ 107;212,14	
	9400 SOPRON RAKOCZI U. 26.		HEVESI ANNABELLA BÉLLA GÁBOR	BELSŐÉPÍTÉSZETI KIVITELI TERV			
	MEGBÍZÓ		ÉPÍTÉSZMUNKATÁRSÁK	MÉRETARÁNY	DÁTUM		
CIVITAS BOUTIQUE HOTEL	BINDIMAX KFT. 9400 SOPRON, SPORT U. 13.		KACSOH GÁBOR BALINT VIOLA	1:20	2018.02.22.	RAJZSZÁM 08-CIV-TSZ-07	

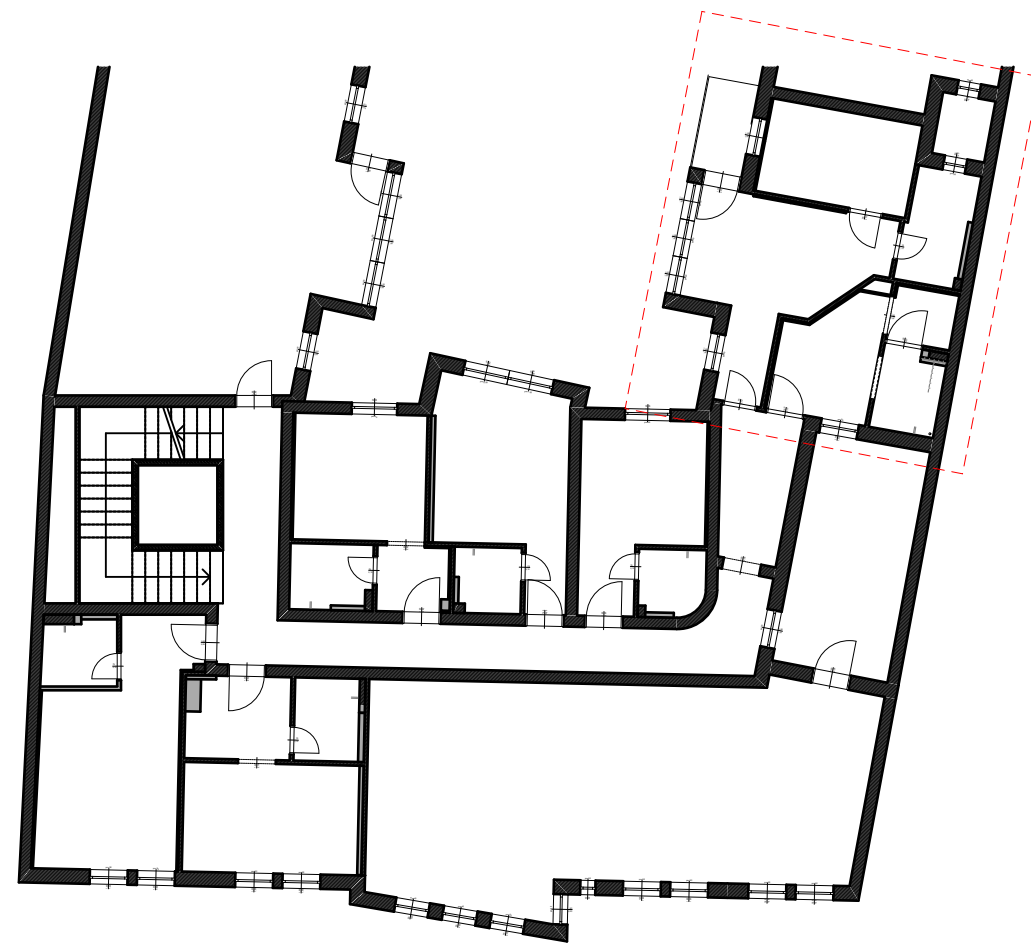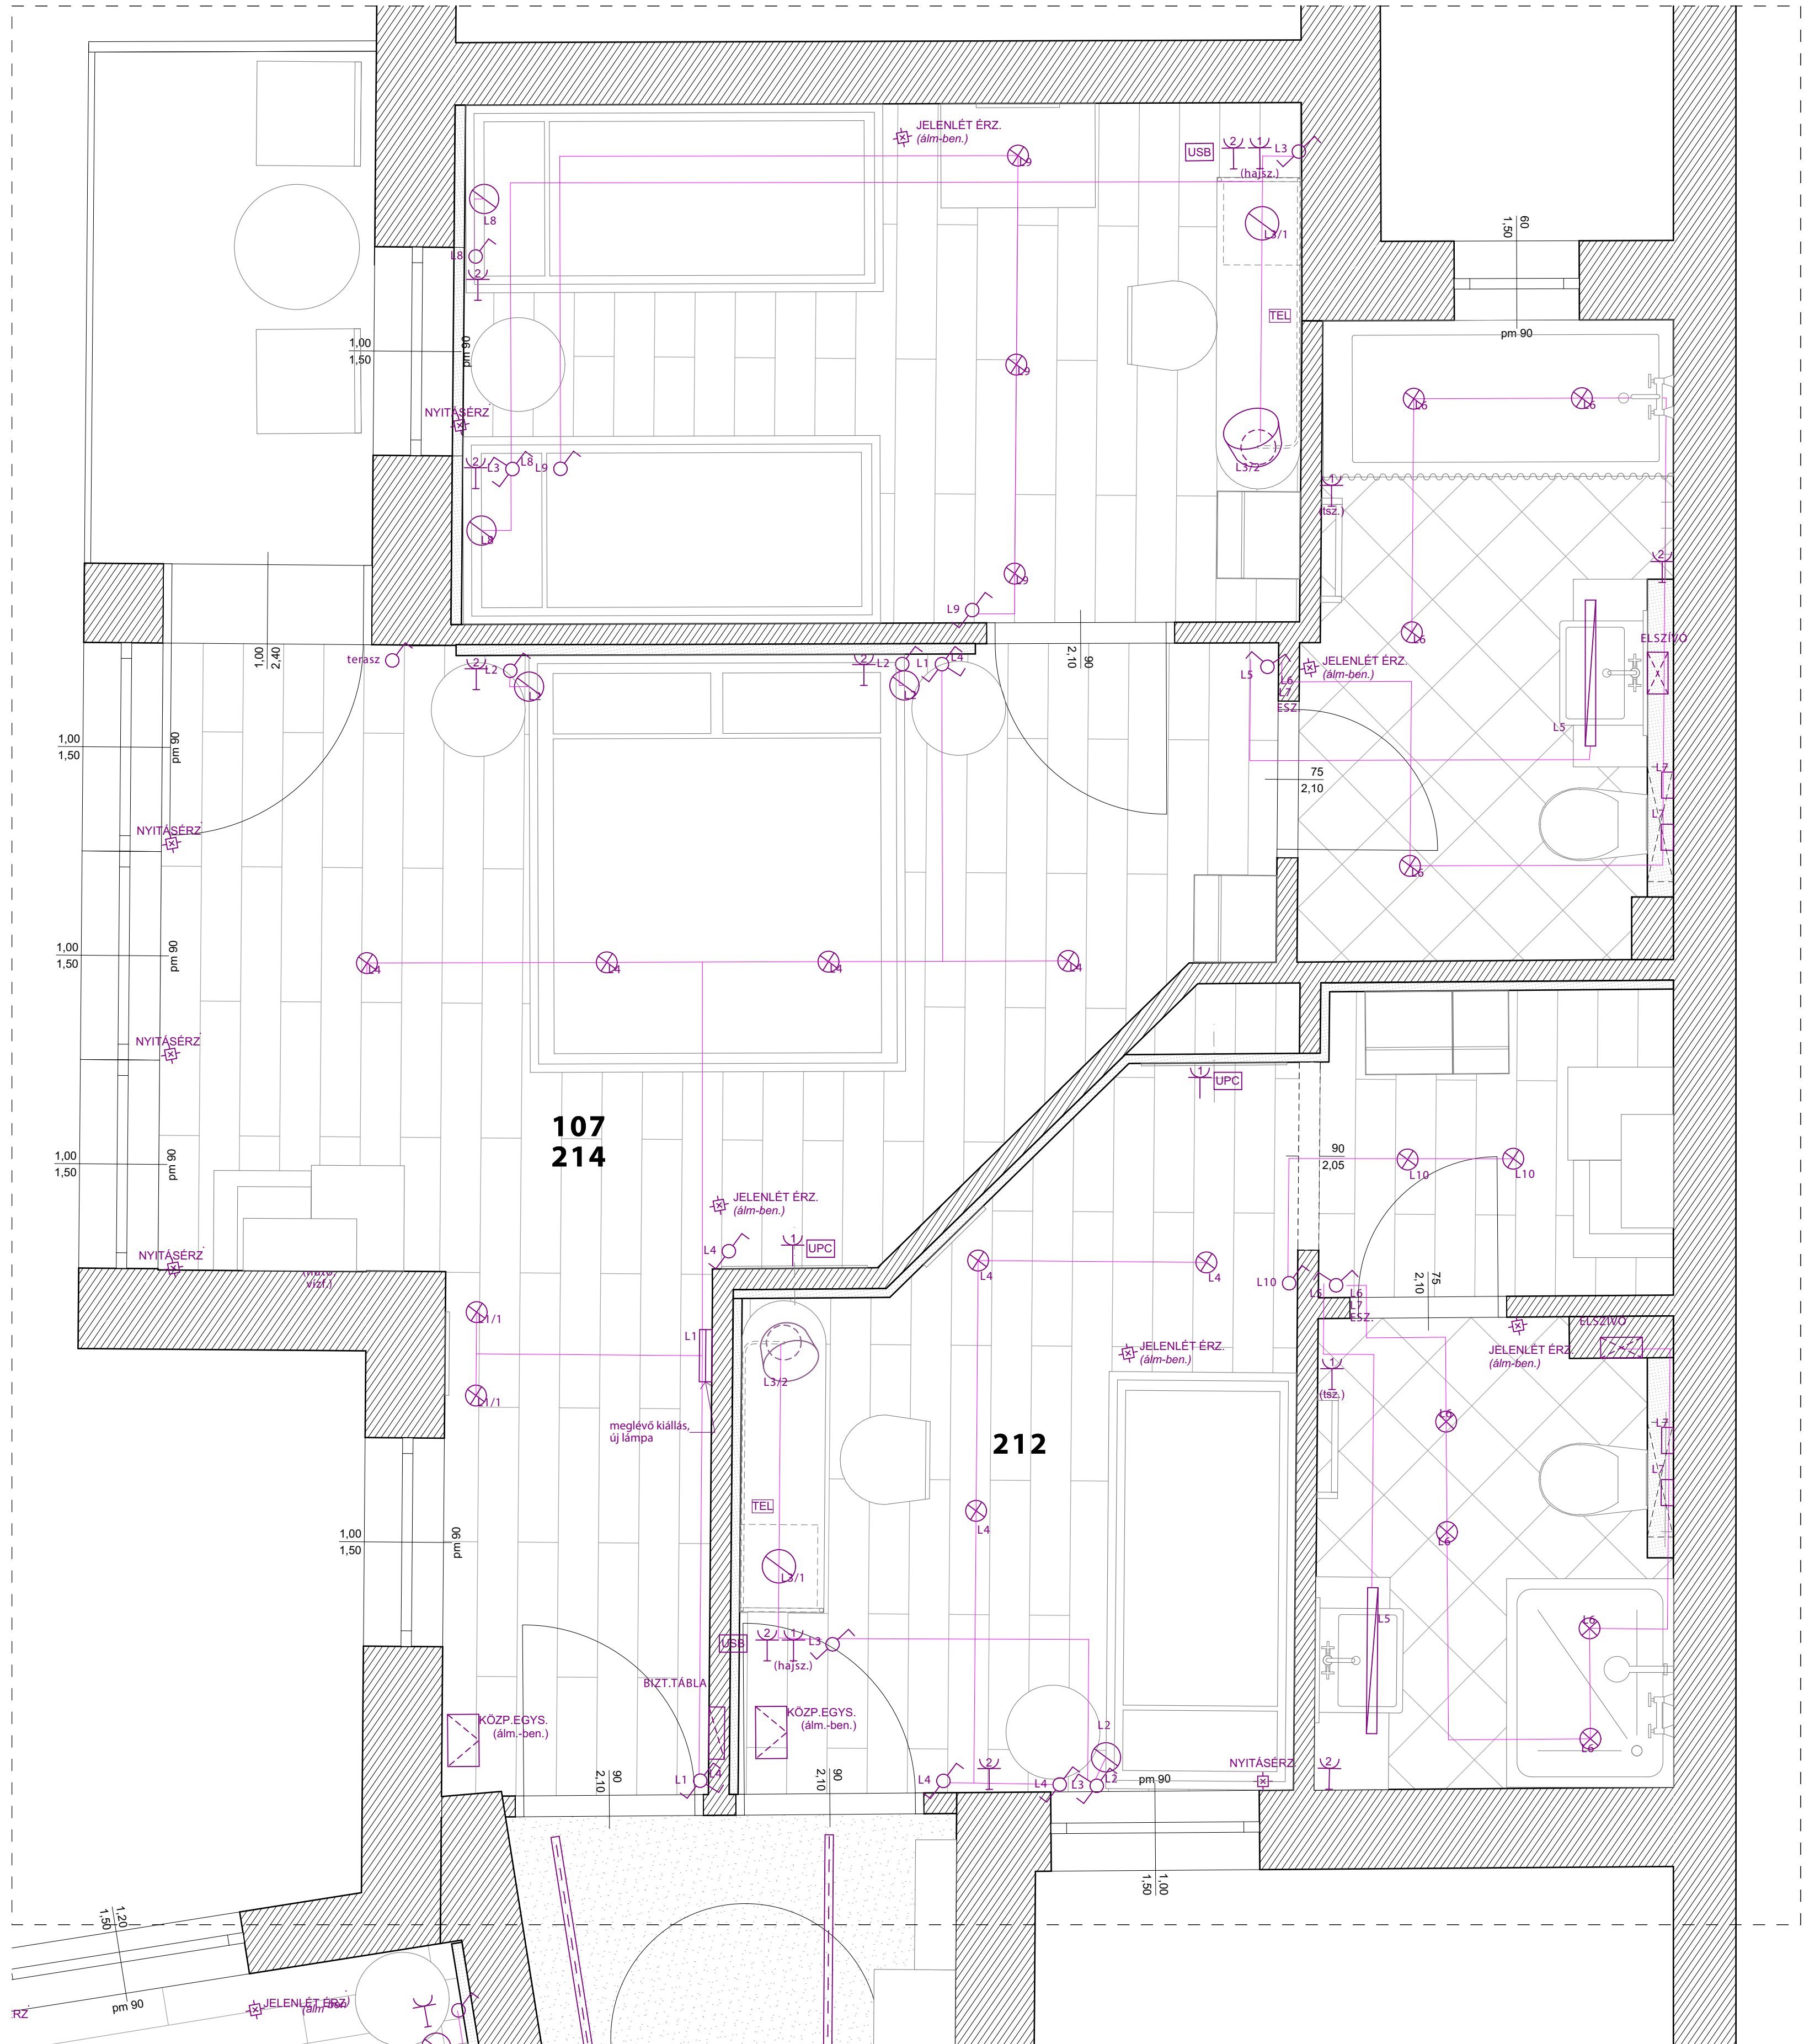

JELMAGYARÁZAT

- süllyesztett led szalag
- függeszett mennyezeti lámpa
- függeszett mennyezeti lámpa
- süllyesztett mennyezeti lámpa
- mennyezeti lámpa
- fali lámpa
- asztali lámpa
- dugalj
- elektromos kiállítás
- egysarkú kapcsoló
- csillárkapcsoló
- váltakapcsoló
- váltó csillárkapcsoló
- kettős váltó egysarkú kapcsoló
- elszívó
- biztosítéktábla
- központi egység
- USB port
- telefon
- UPC kábel
- jelenlét/nyitáserző

Megjegyzések:

A méretek a helyszínen a kivitelezés megkezdése előtt ellenőrizendő!

A rajzokon jelzett méretek a mérvadók, vonalzóval tilos a méretvétele!

Ezen tervlap a Belsőépítészeti Kivitelezési Terveket tartalmazó dokumentáció egyéb tervlapjaival együtt kezelendő!

A kivitelező, amennyiben valamilyen hiányosságot, vagy eltérést fedez fel a terveken haladéktalanul értesítse a Tervezőket még a munka megkezdése előtt!

A terveken a konszignációkban megjelölt anyagoktól, színektől, felületképzési eljárásoktól a kivitelezés során eltérni csak a Tervezők előzetes beleegyezésével lehet!

A tervek a költségvetési kiirással együtt kezelendők, bármilyen eltérés esetén a tervek a mérvadók!

A kivitelező köteles betartani valamilyen technológia előírását és utasítását, függetlenül attól, hogy a tervdokumentáció erről külön rendelkezik-e!

A tervdokumentáció A/1 méretben létszűrt és csak színes nyomtatással számít teljes értékűnek!


A Rajzok az I O LINEANDROUND tulajdonát képezik és nem másolhatók a Tervezők engedélye nélkül!

BERUHÁZÁS	HELYSZÍN	BELSŐÉPÍTÉSZ TERVEZŐ	TERVEZŐK	TERV TÍPUSA		RAJZ NÉVE SZOBÁK-VILÁGÍTÁSI ALAPRAJZ 107; 212, 214
	9400 SOPRON RÁKÓCZI U. 26. MEGBIZO		HEVESI ANNABELLA BÉLLA GÁBOR ÉPÍTÉSZMUNKATÁRSÁK	BELSŐÉPÍTÉSZETI KIVITELI TERV	MÉRÉ TARANY	DÁTUM
CIVITAS BOUTIQUE HOTEL	BANDIMAX KFT. 9400 SOPRON, SPORT U. 13.	I O LINE AND ROUND	KACSOH GÁBOR BALINT VIOLA	1:20, 1:50	2018.02.22.	RAJZSZÁM 08-CIV-TSZ-08


107 A-A
214




107 B-B
214

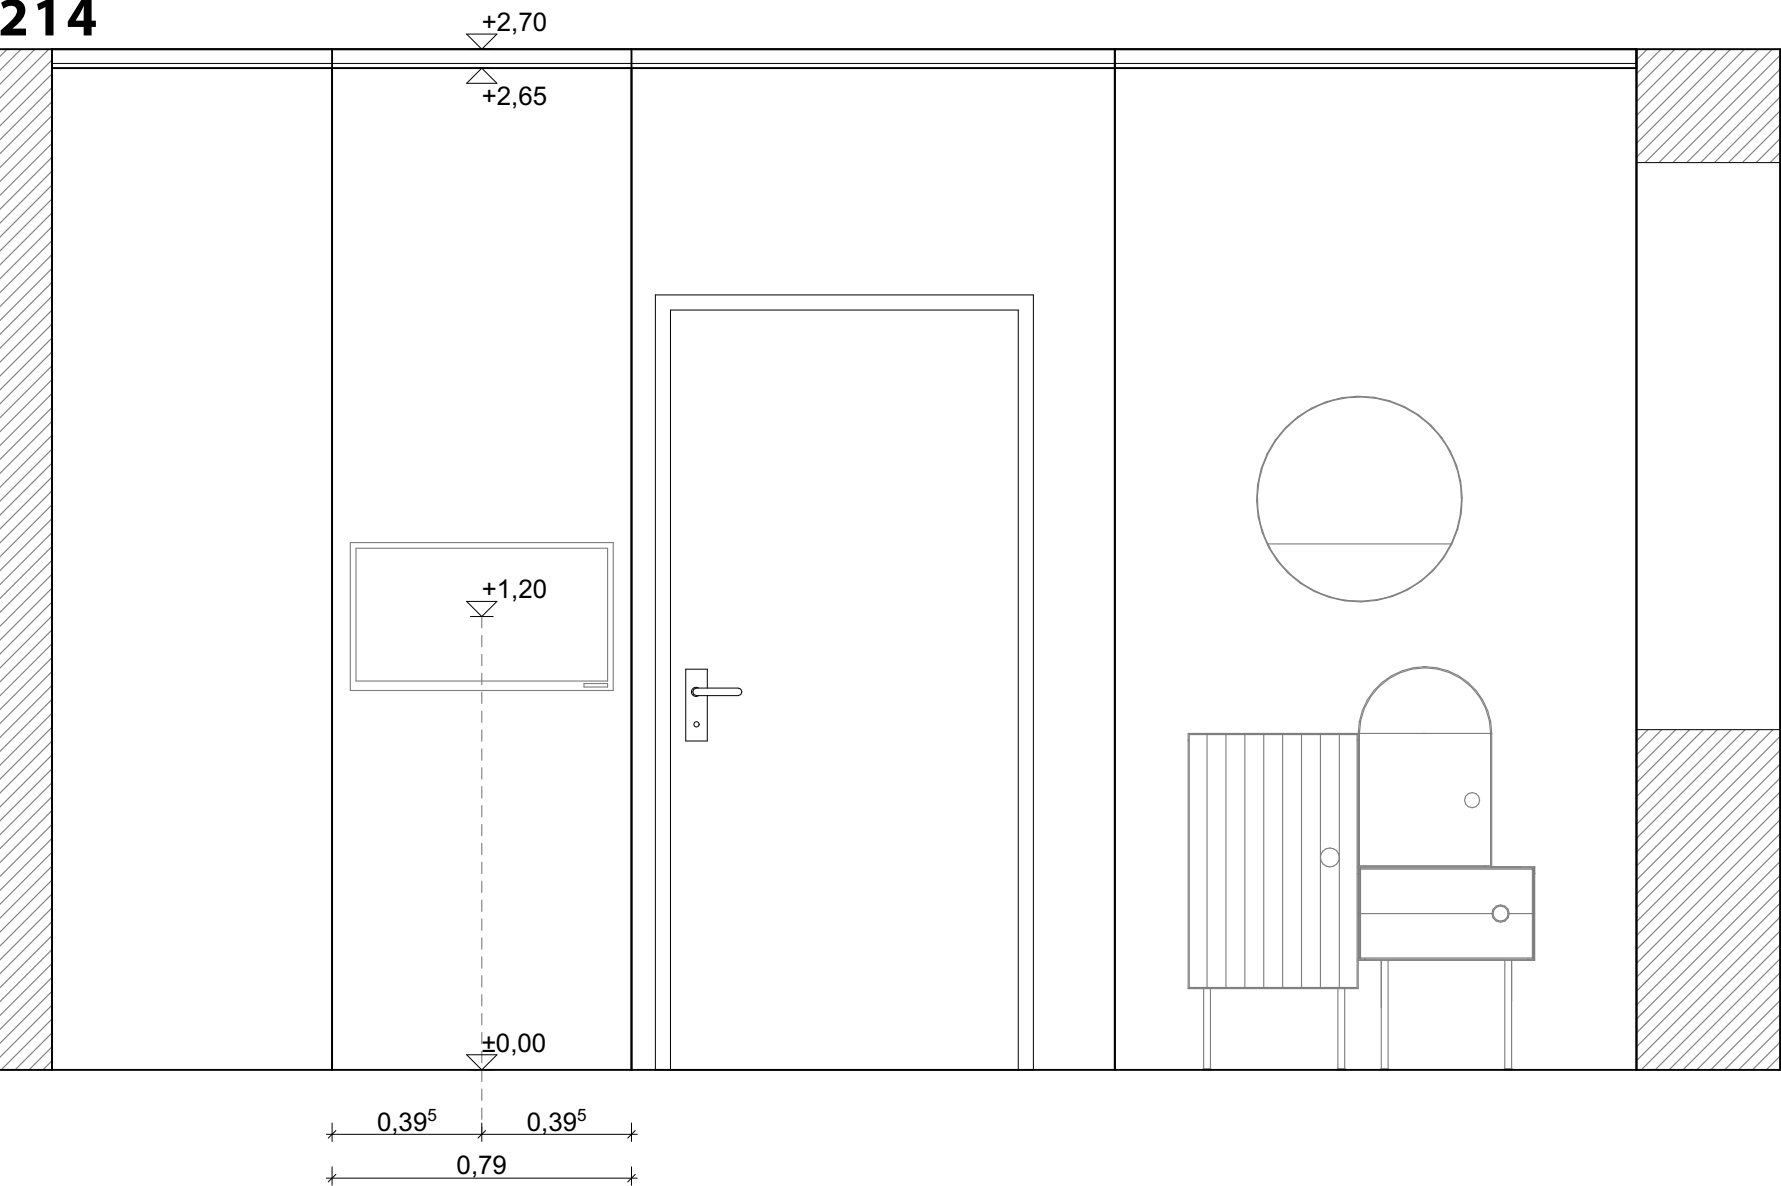



107 C-C
214

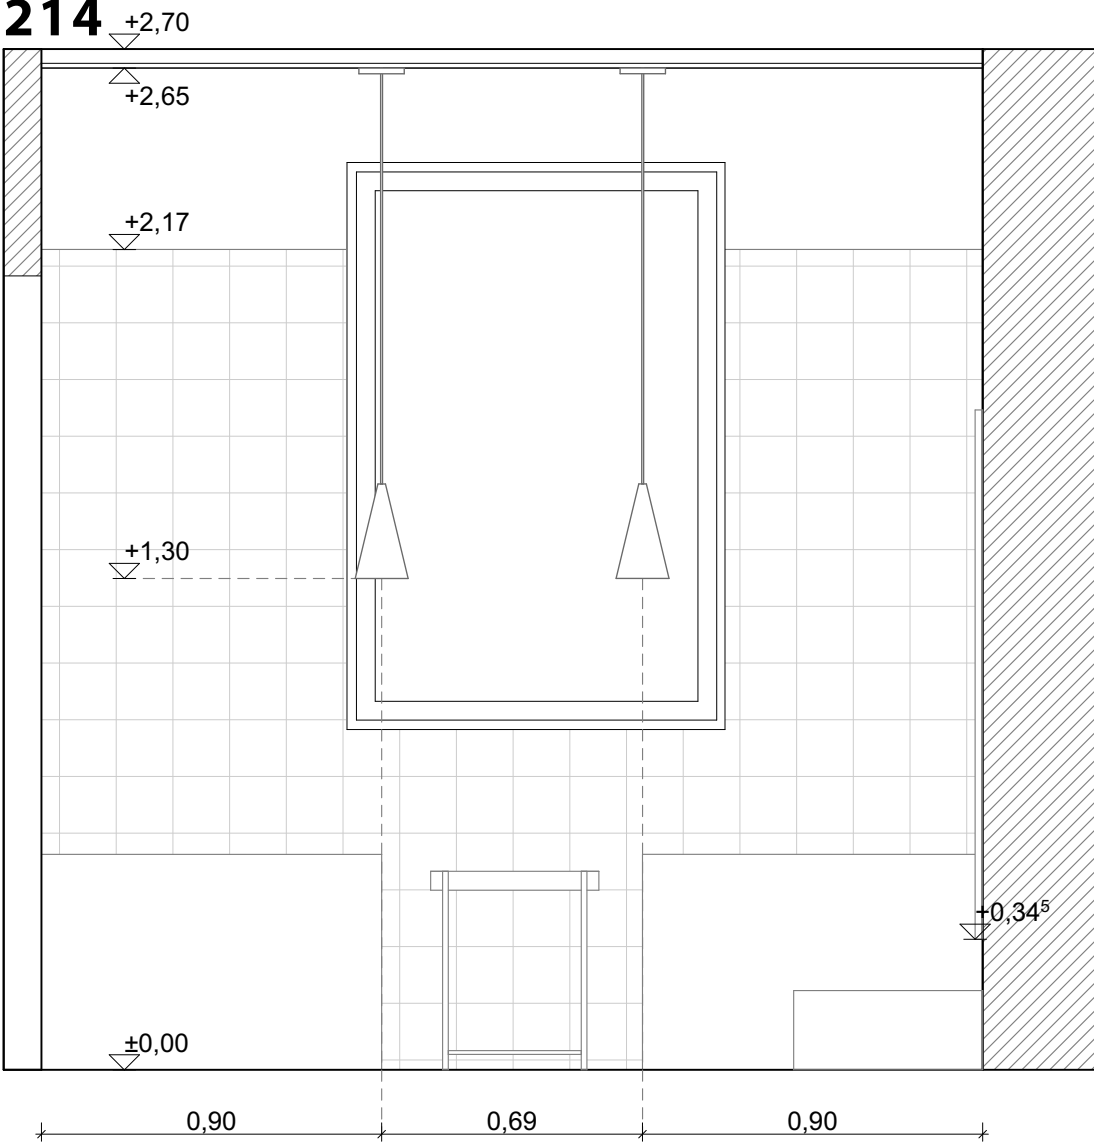

107 D-D
214

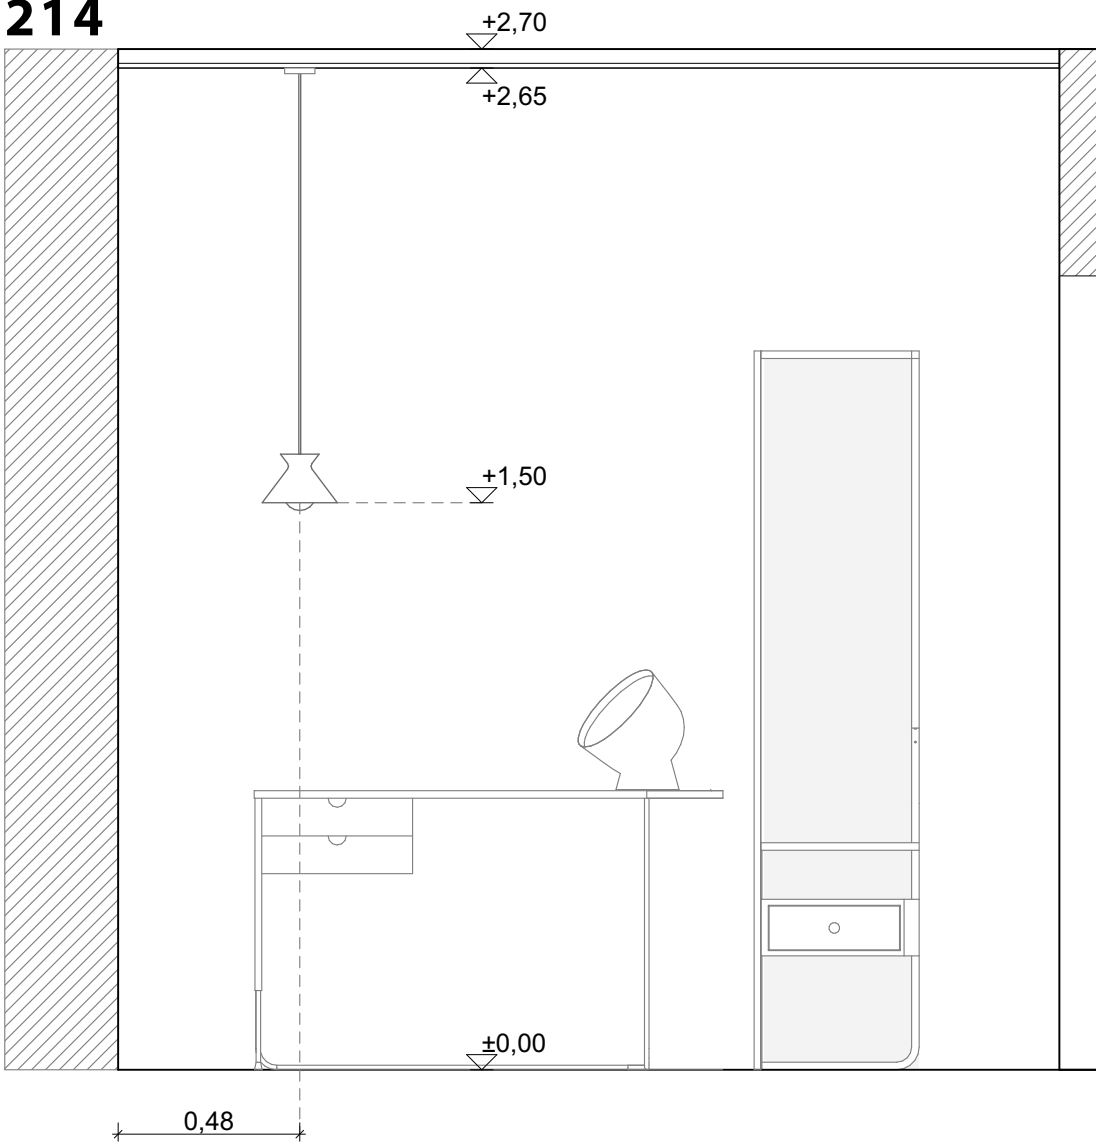

107 E-E
214

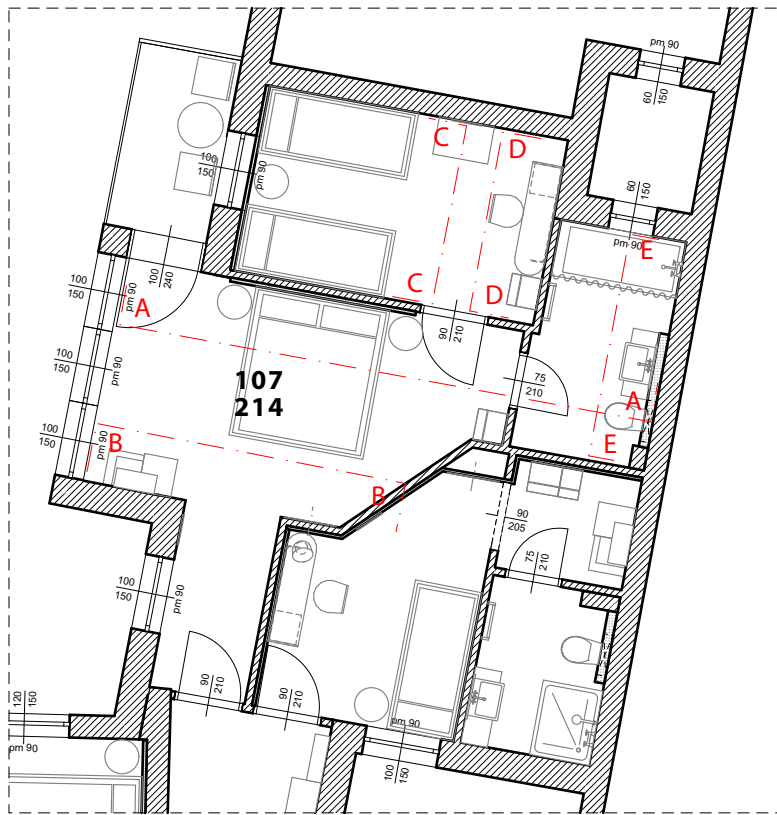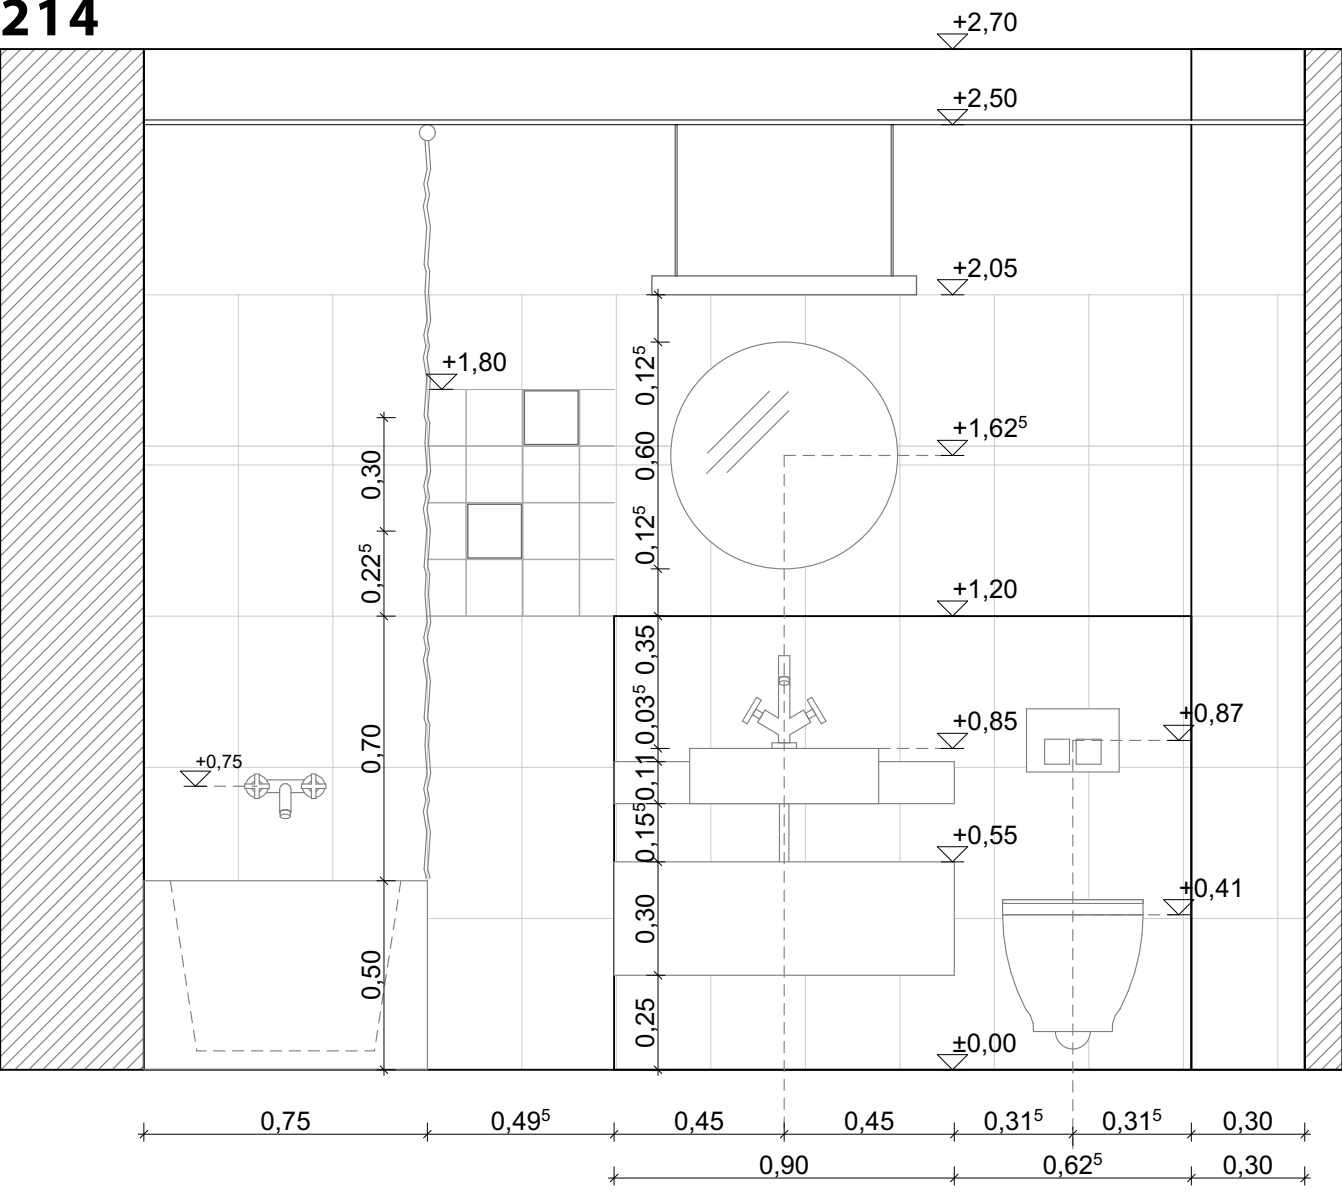

Megjegyzések:

A méretek a helyszínen a kivitelezés megkezdése előtt ellenőrizendők!

A rajzokon jelzett méretek a mérvadók, vonalzóval tilos a méretvétel!

Ezen tervlap a Belsőépítészeti Kivitelezési Terveket tartalmazó egyéb tervlapjaival együtt kezelendő!

A kivitelező, amennyiben valamilyen hiányosságot, vagy eltérést fedez fel a tervekben haladéktalanul értesítse a Tervezőket még a munka megkezdése előtt!

A tervek a konzignációkban megjelölt anyagoktól, színektől, felületképzési eljárásoktól a kivitelezés során eltérni csak a Tervezők előzetes beleegyezésével lehet!

A tervek a költségvetési kiirással együtt kezelendők, bármilyen eltérés esetén a tervek a mérvadók!


A kivitelező köteles betartani valamennyi technológia előírást és utasítást, függetlenül attól, hogy a tervdokumentáció erről külön rendelkezik-e!

A tervdokumentáció A/1 méretben készül és csak színes nyomtatással számít teljes értékűnek!


A Rajzok az I O LINEANDROUND tulajdonát képezik és nem másolhatók a Tervezők engedélye nélkül!

BERUHÁZÁS	HELYSZÍN	BELSŐÉPÍTÉSZ TERVEZŐ	TERVEZŐK	TERV TÍPUSA		RAJZ NÉVE SZOBÁK-FALNEZETEK 107; 214
	9400 SOPRON RÁKÓCZI U. 26. MEGBÍZÓ		HEVESI ANNABELLA BÉLLA GÁBOR ÉPÍTÉSZMUNKATÁRSÁK	MÉRÉTTÁRANY	DÁTUM	
CIVITAS BOUTIQUE HOTEL	BANDIMAX KFT. 9400 SOPRON, SPORT U. 13.	I O LINE AND ROUND	KACSOH GÁBOR BALINT VIOLA	1:20	2018.02.22.	RAJZSZÁM 08-CIV-TSZ-09


212 A-A

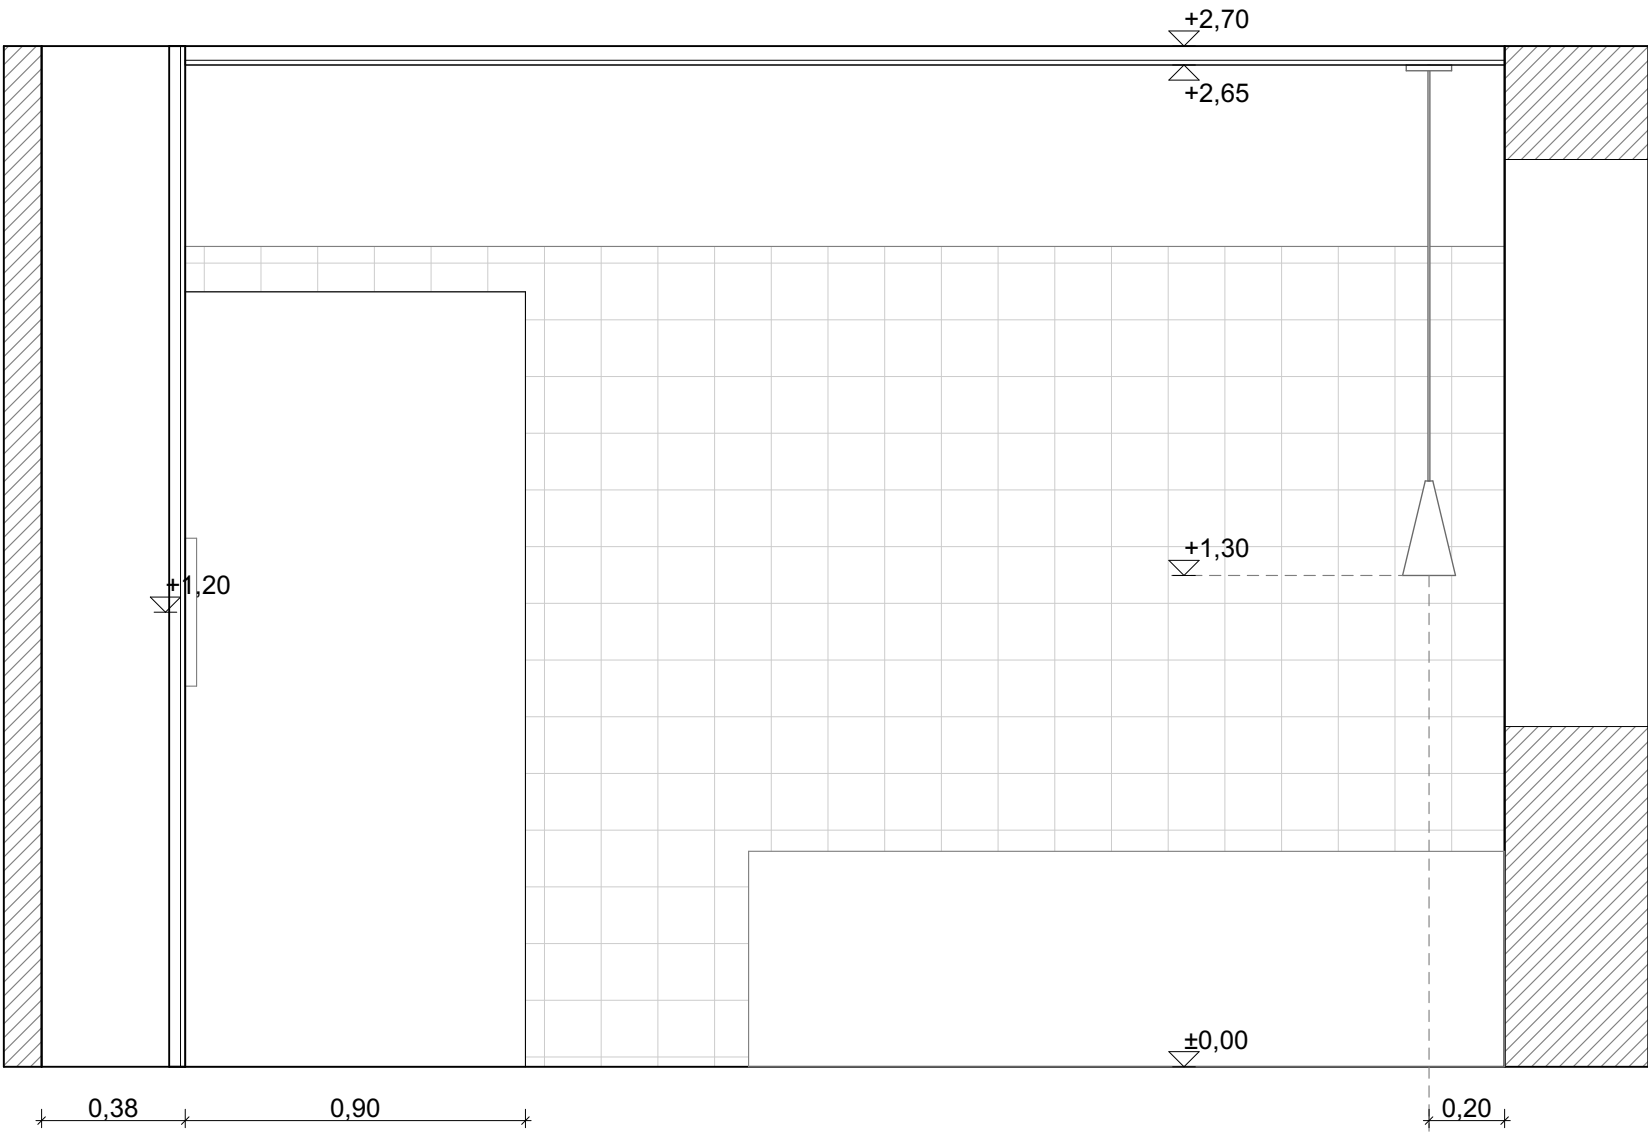


212 B-B

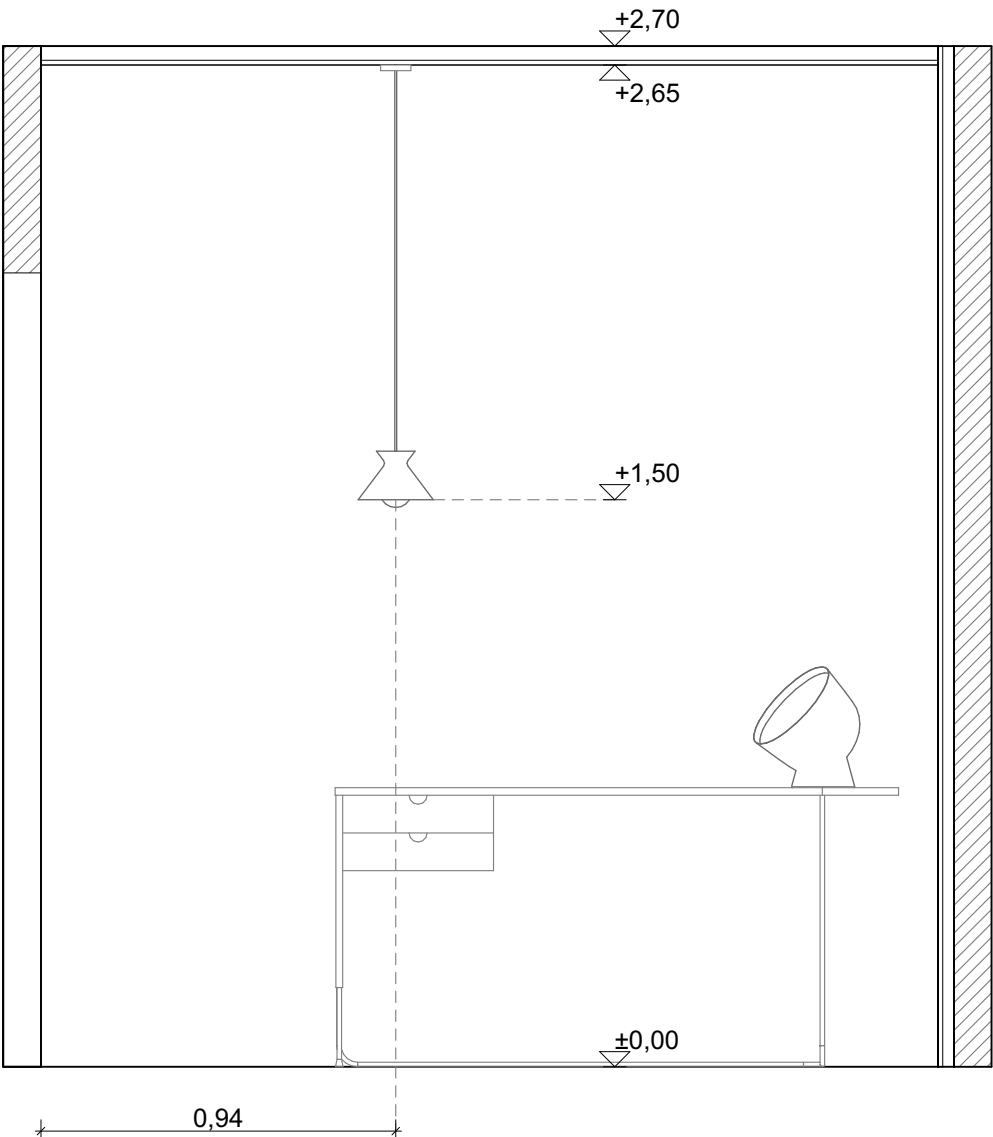



212 C-C

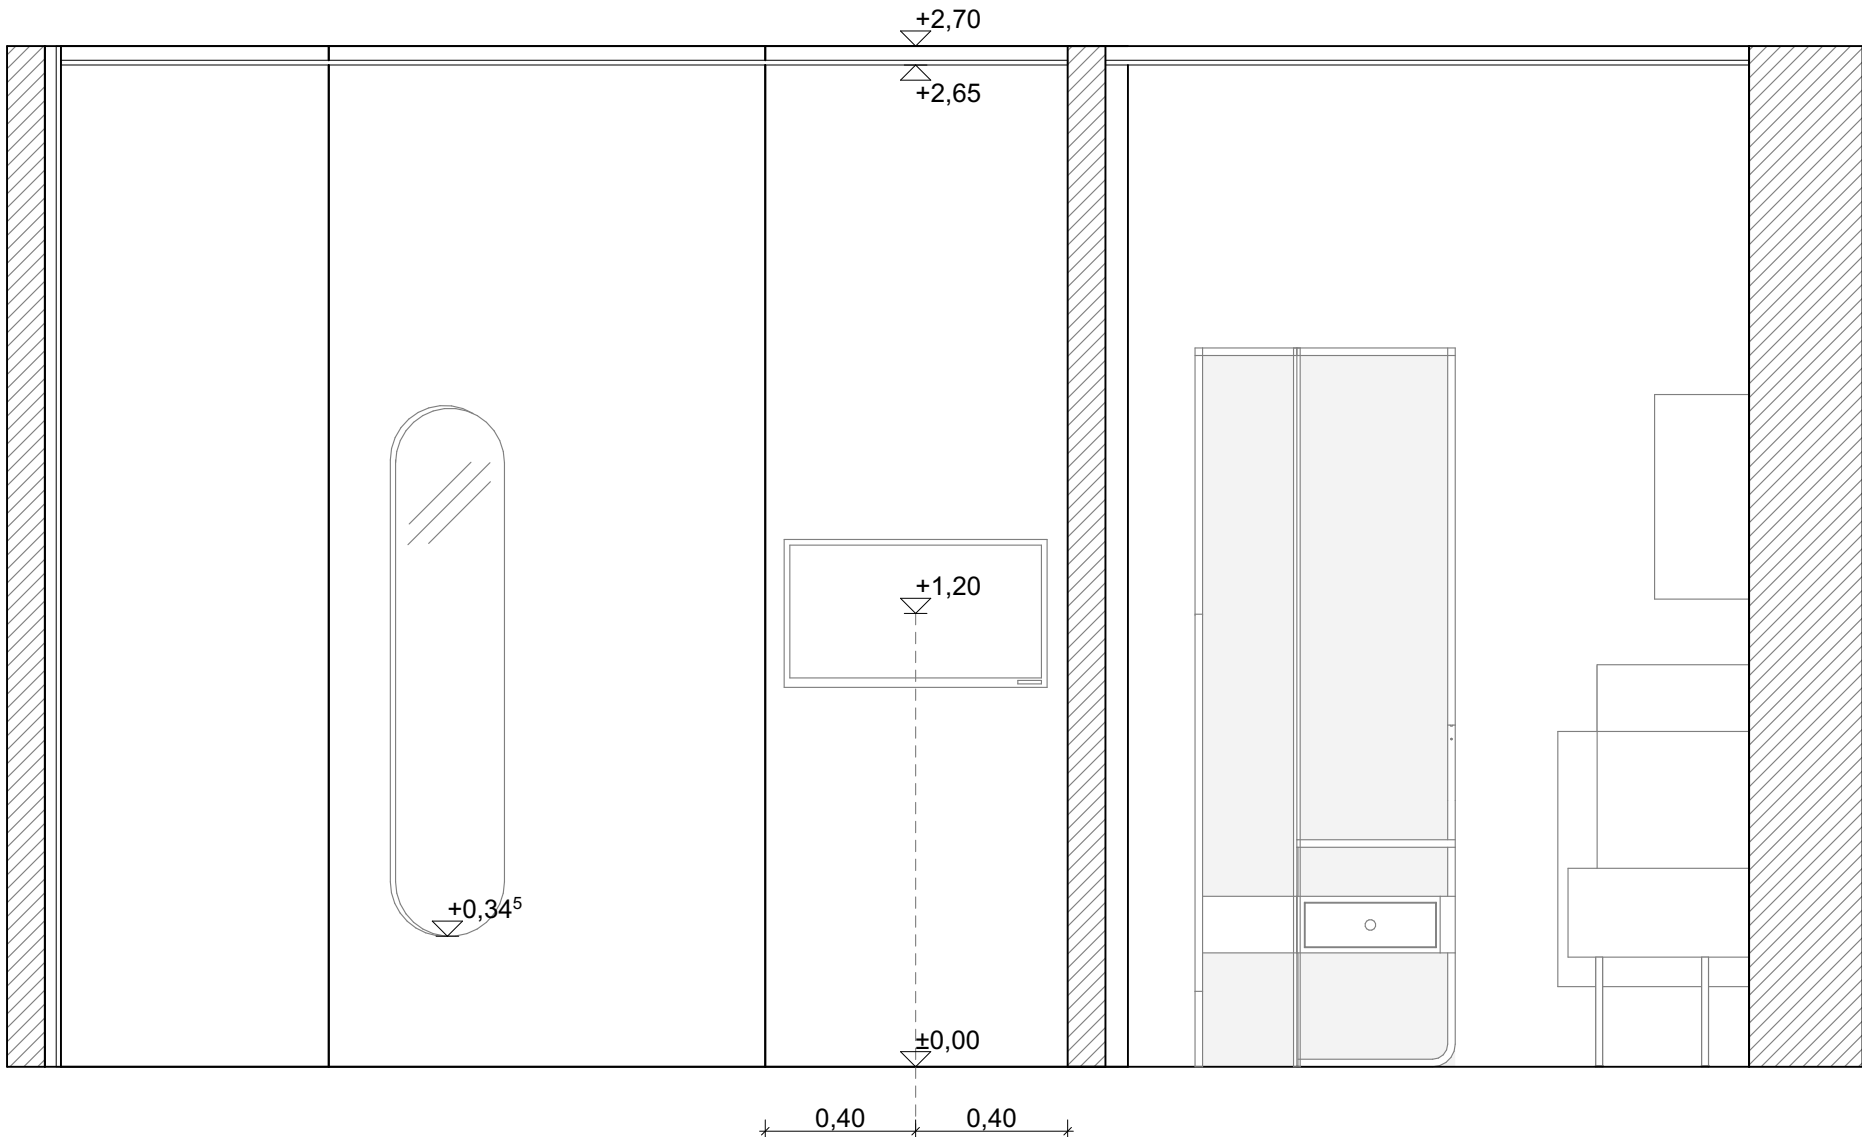

212 D-D

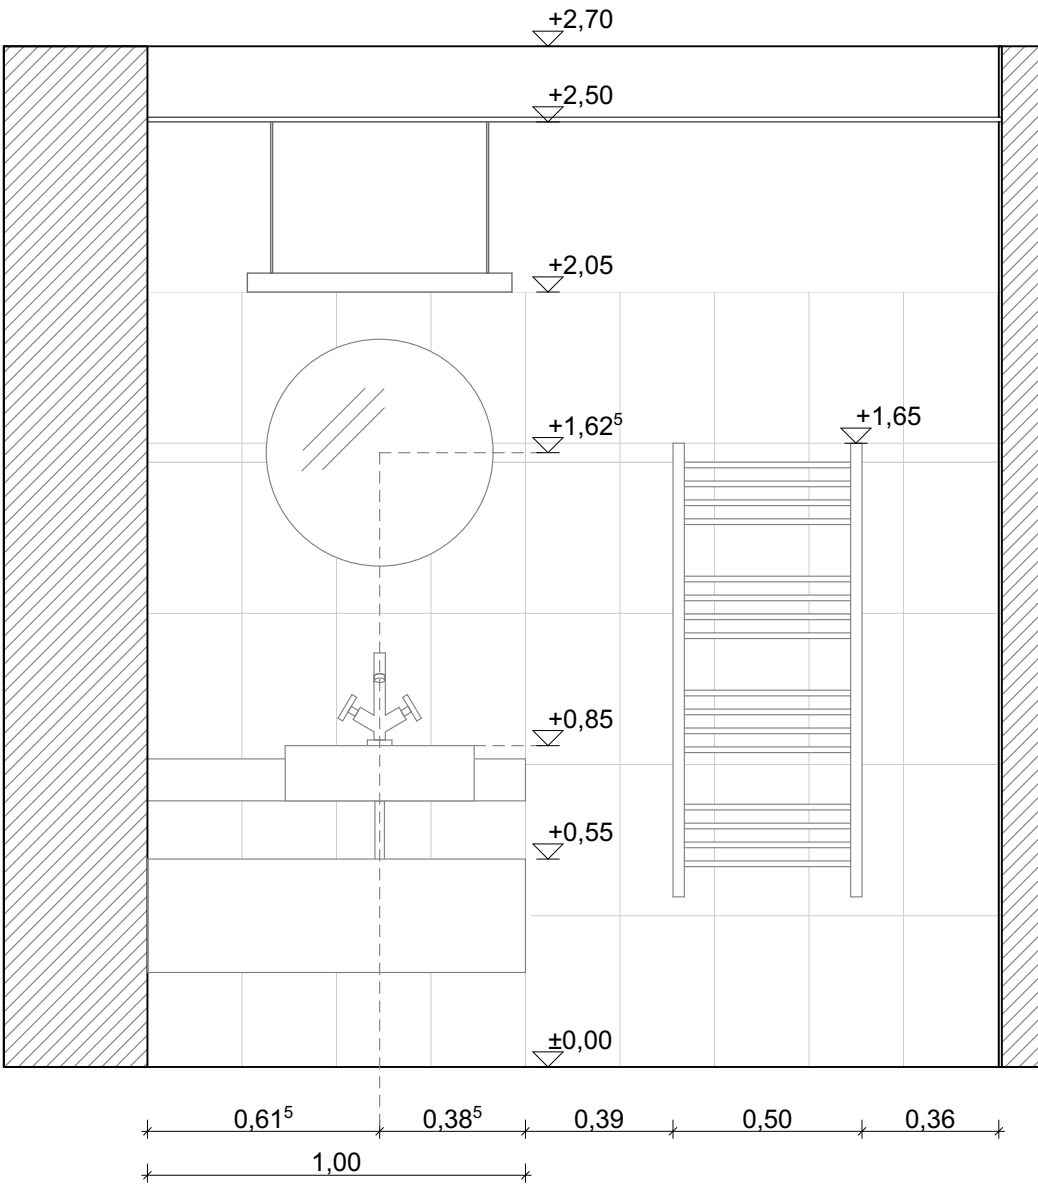

212 E-E

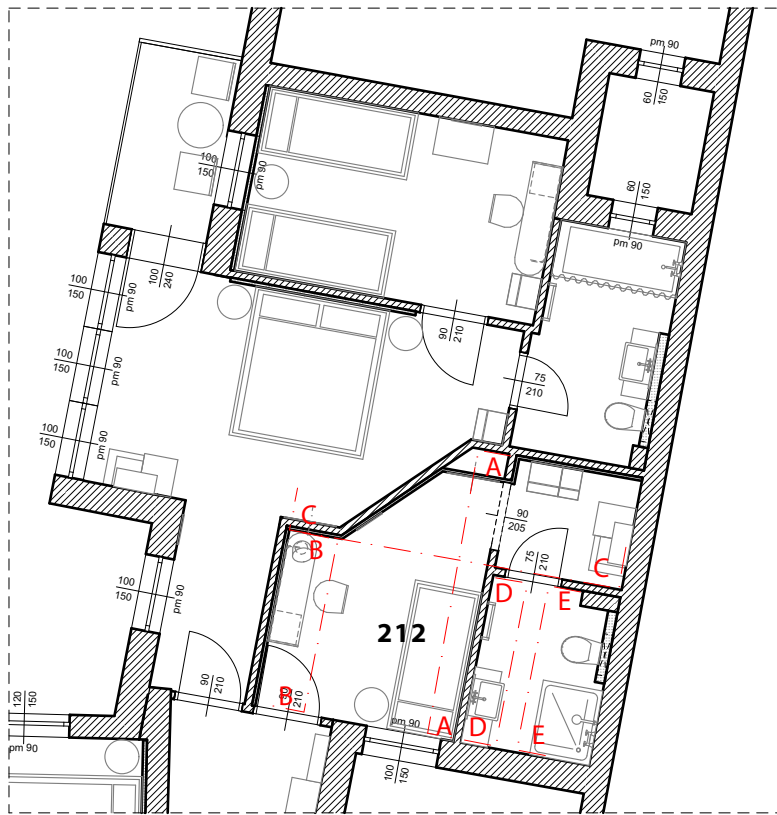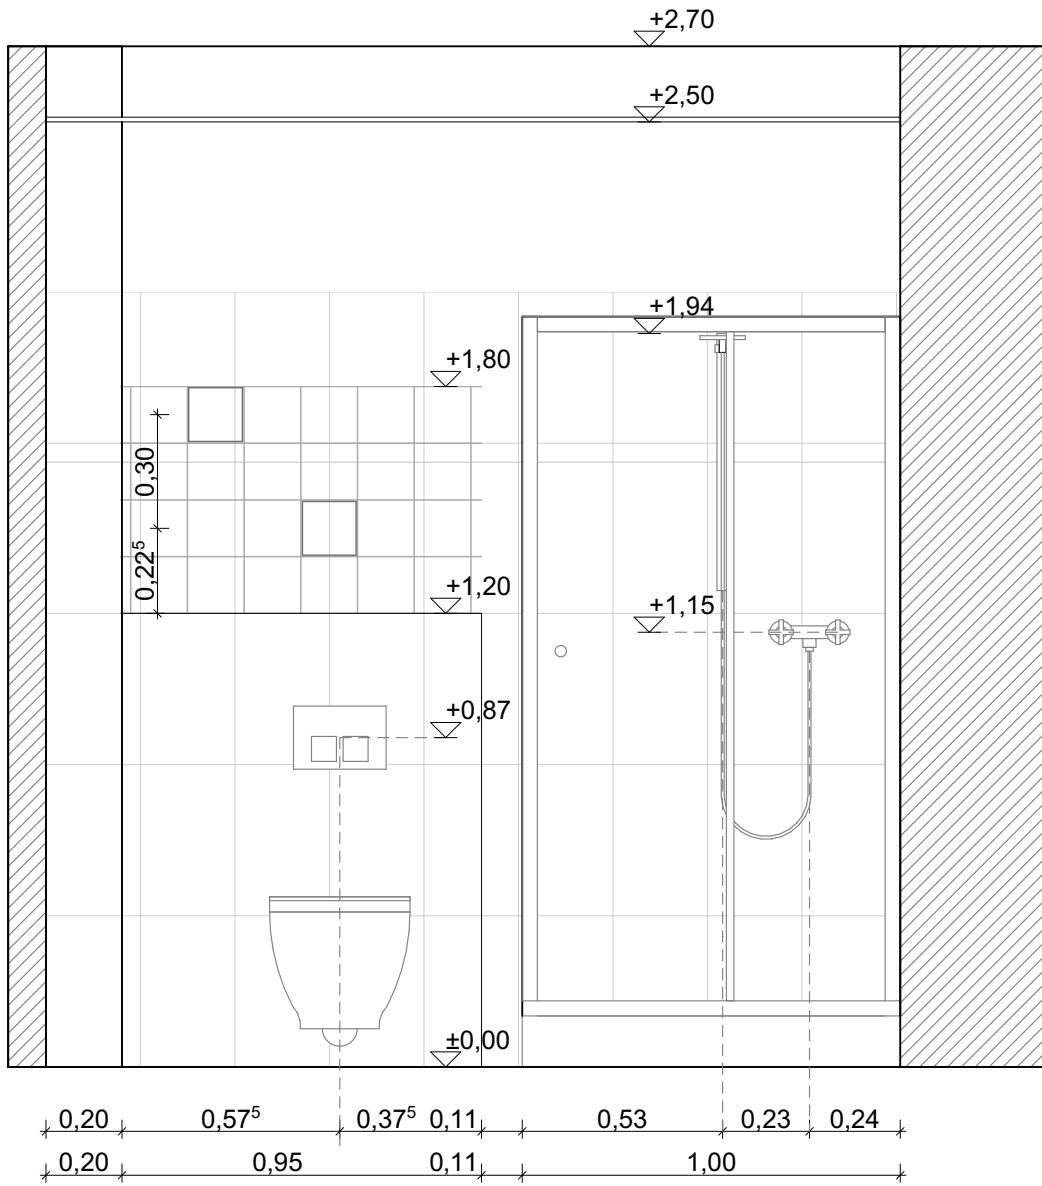

Megjegyzések:

A méretek a helyszínen a kivitelezés megkezdése előtt ellenőrzendők!

A rajzokon jelzett méretek a mérvadók, vonalzóval tilos a méretvételt!

Ezen tervlap a Belsőépítészeti Kivitelezési Tervdokumentáció egyéb tervlapjaival együtt kezelendő!

A kivitelező, amennyiben valamilyen hiányosságot, vagy eltérést fedez fel a terveken haladéktalanul értesítse a Tervezőket még a munka megkezdése előtt!

A terveken a konszignációkban megjelölt anyagoktól, színektől, felületképzési eljárásoktól a kivitelezés során eltérni csak a Tervezők előzetes beleegyezésével lehet!



A tervek a költségvetési kiírással együtt kezelendők, bármilyen eltérés esetén a tervek a mérvadók!

A kivitelező köteles betartani valamennyi technológia előírást és utasítást, függetlenül attól, hogy a tervdokumentáció erről külön rendelkezik-e!

A tervdokumentáció A/1 méretben készül és csak színes nyomtatással számít teljes értékűnek!


A Rajzok az I O LINEANDROUND tulajdonát képezik és nem másolhatók a Tervezők engedélye nélkül!

BERUHÁZÁS	HELYSZÍN	BELSŐÉPÍTÉSZ TERVEZŐ	TERVEZŐK	TERV TÍPUSA		RAJZ-NÉVÉ SZOBÁK-FALNEZETEK 212
	9400 SOPRON RÁKÓCZI U. 26. MEGBÍZÓ		HEVESI ANNABELLA BÉLLA GÁBOR ÉPÍTÉSZMUNKATÁRSÁK	BELSŐÉPÍTÉSZETI KIVITELI TERV		
CIVITAS BOUTIQUE HOTEL	BANDIMAX KFT. 9400 SOPRON, SPORT U. 13.	I O LINE AND ROUND	KACSOH GÁBOR BÁLINT VIOLA	MÉRÉ TARÁNY	DÁTUM	RAJZSZÁM
				1:20	2018.02.22.	08-CIV-TSZ-10

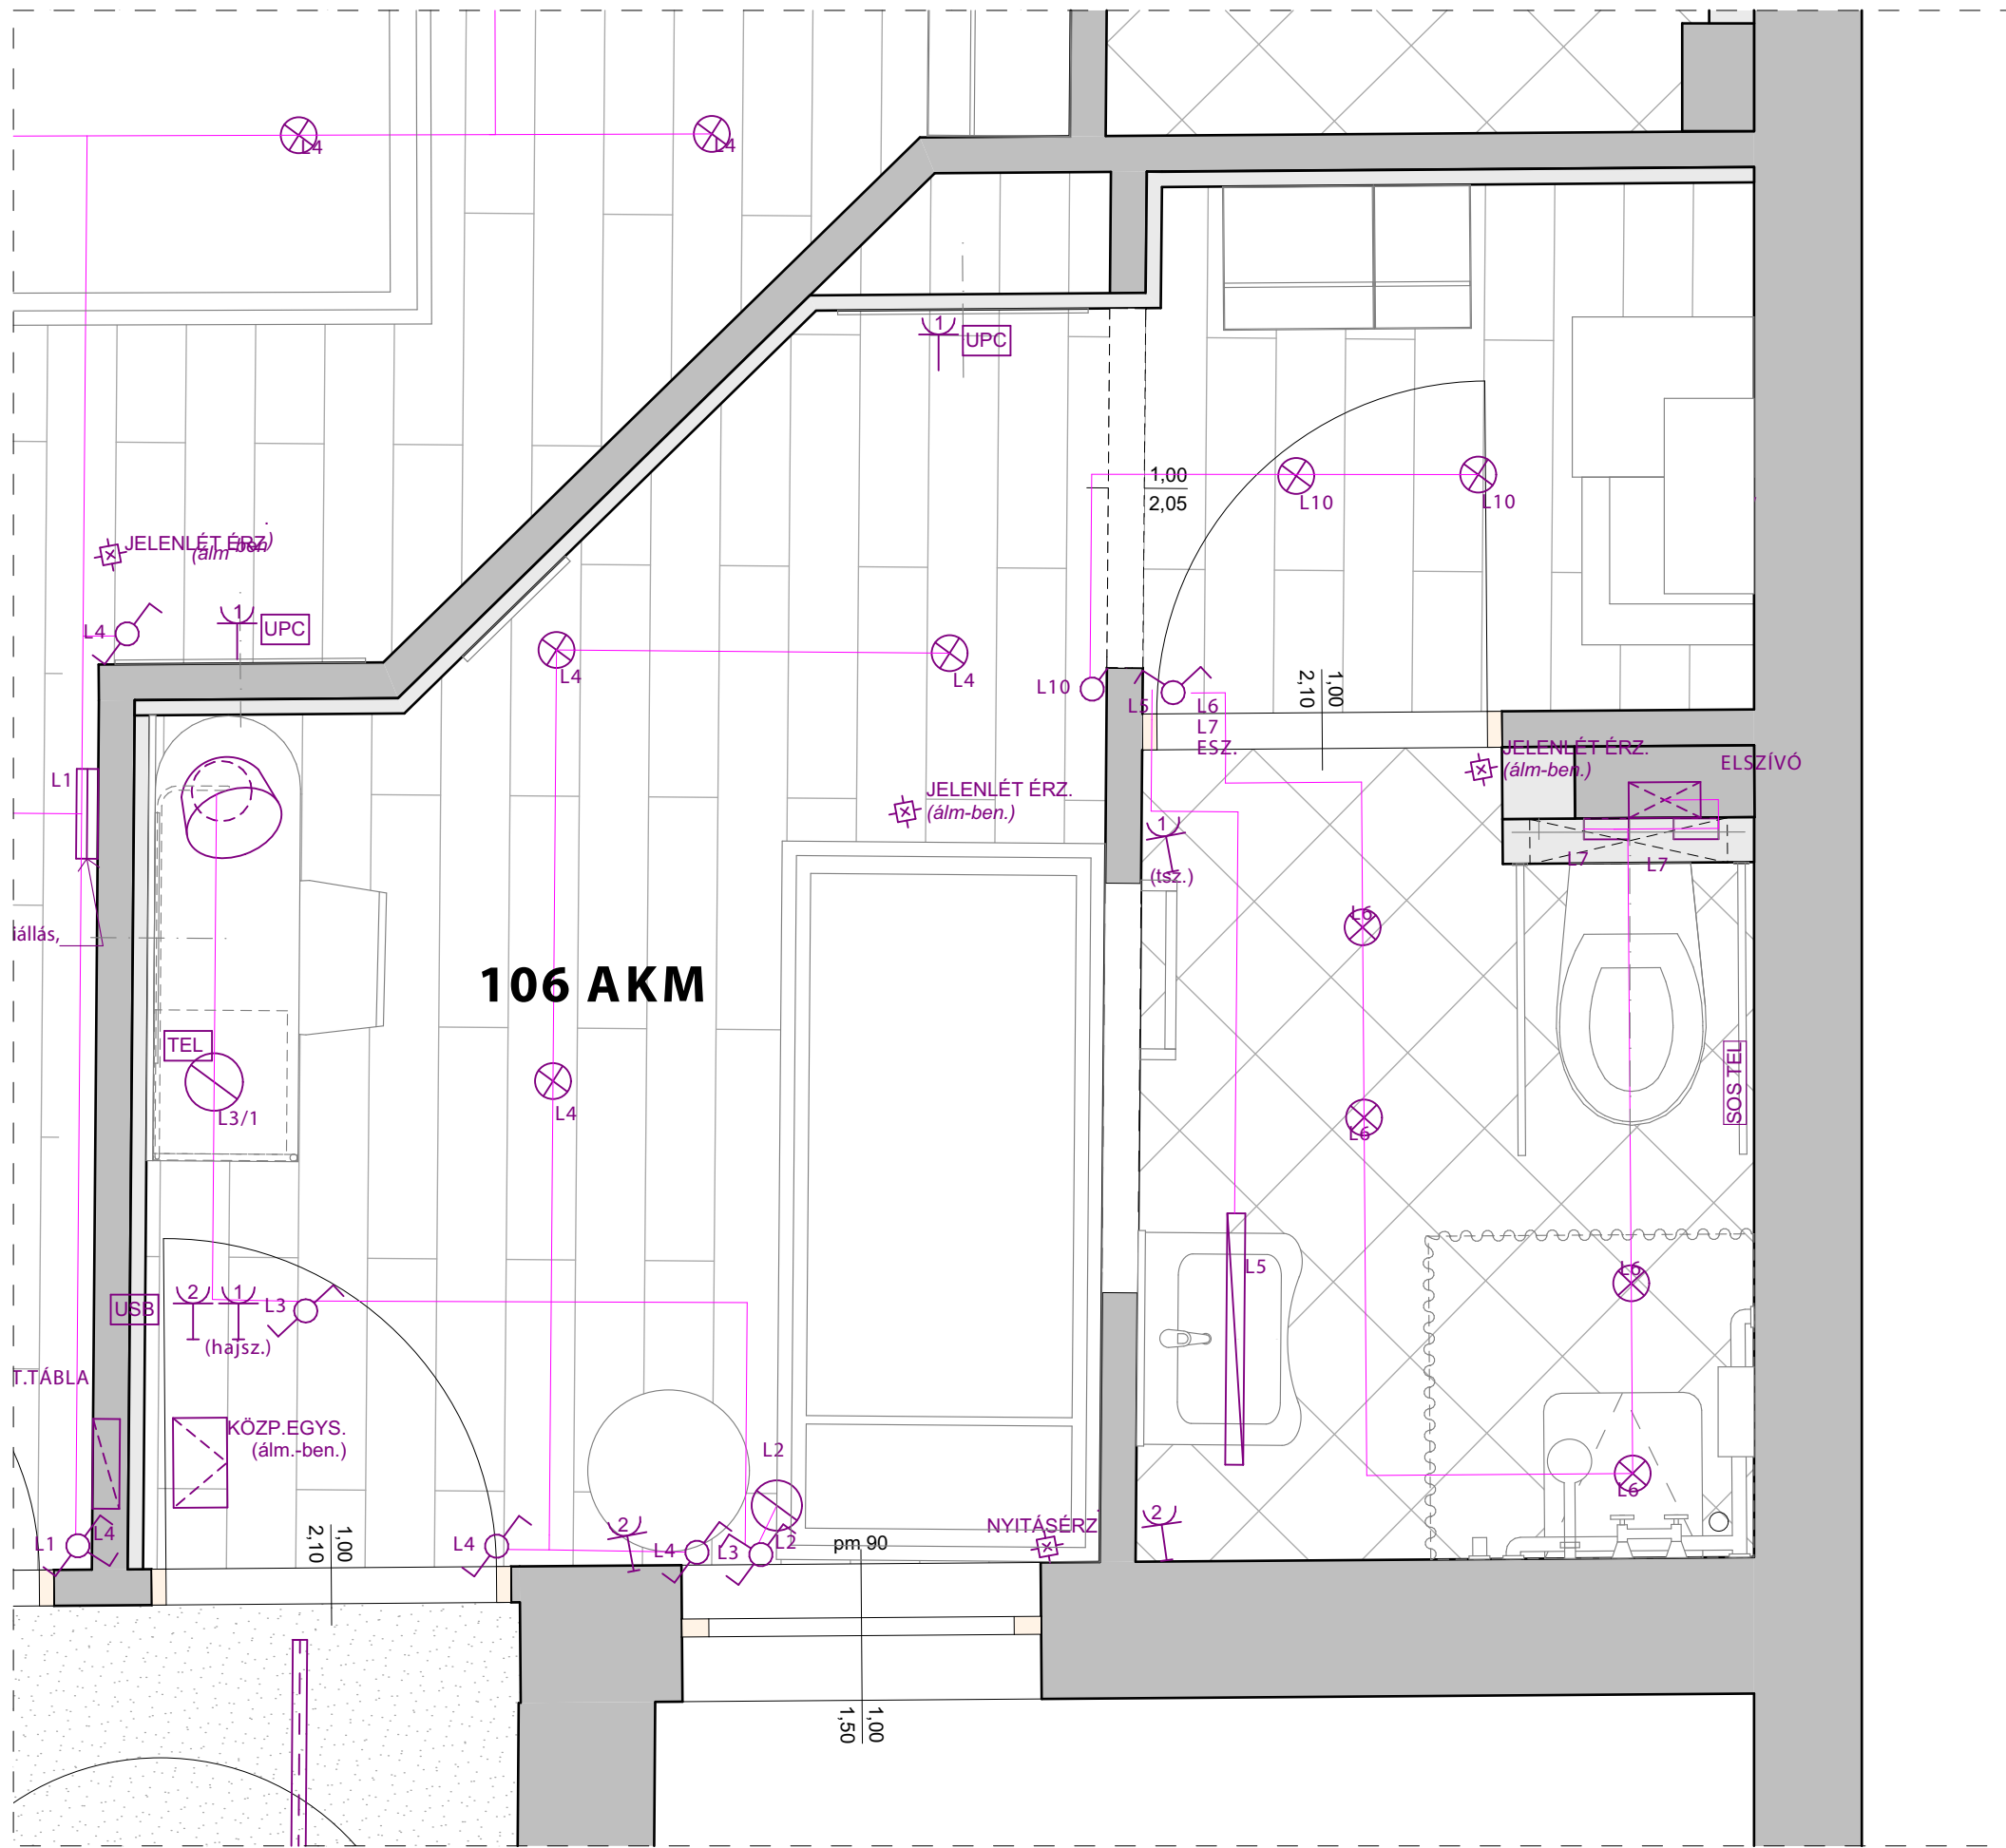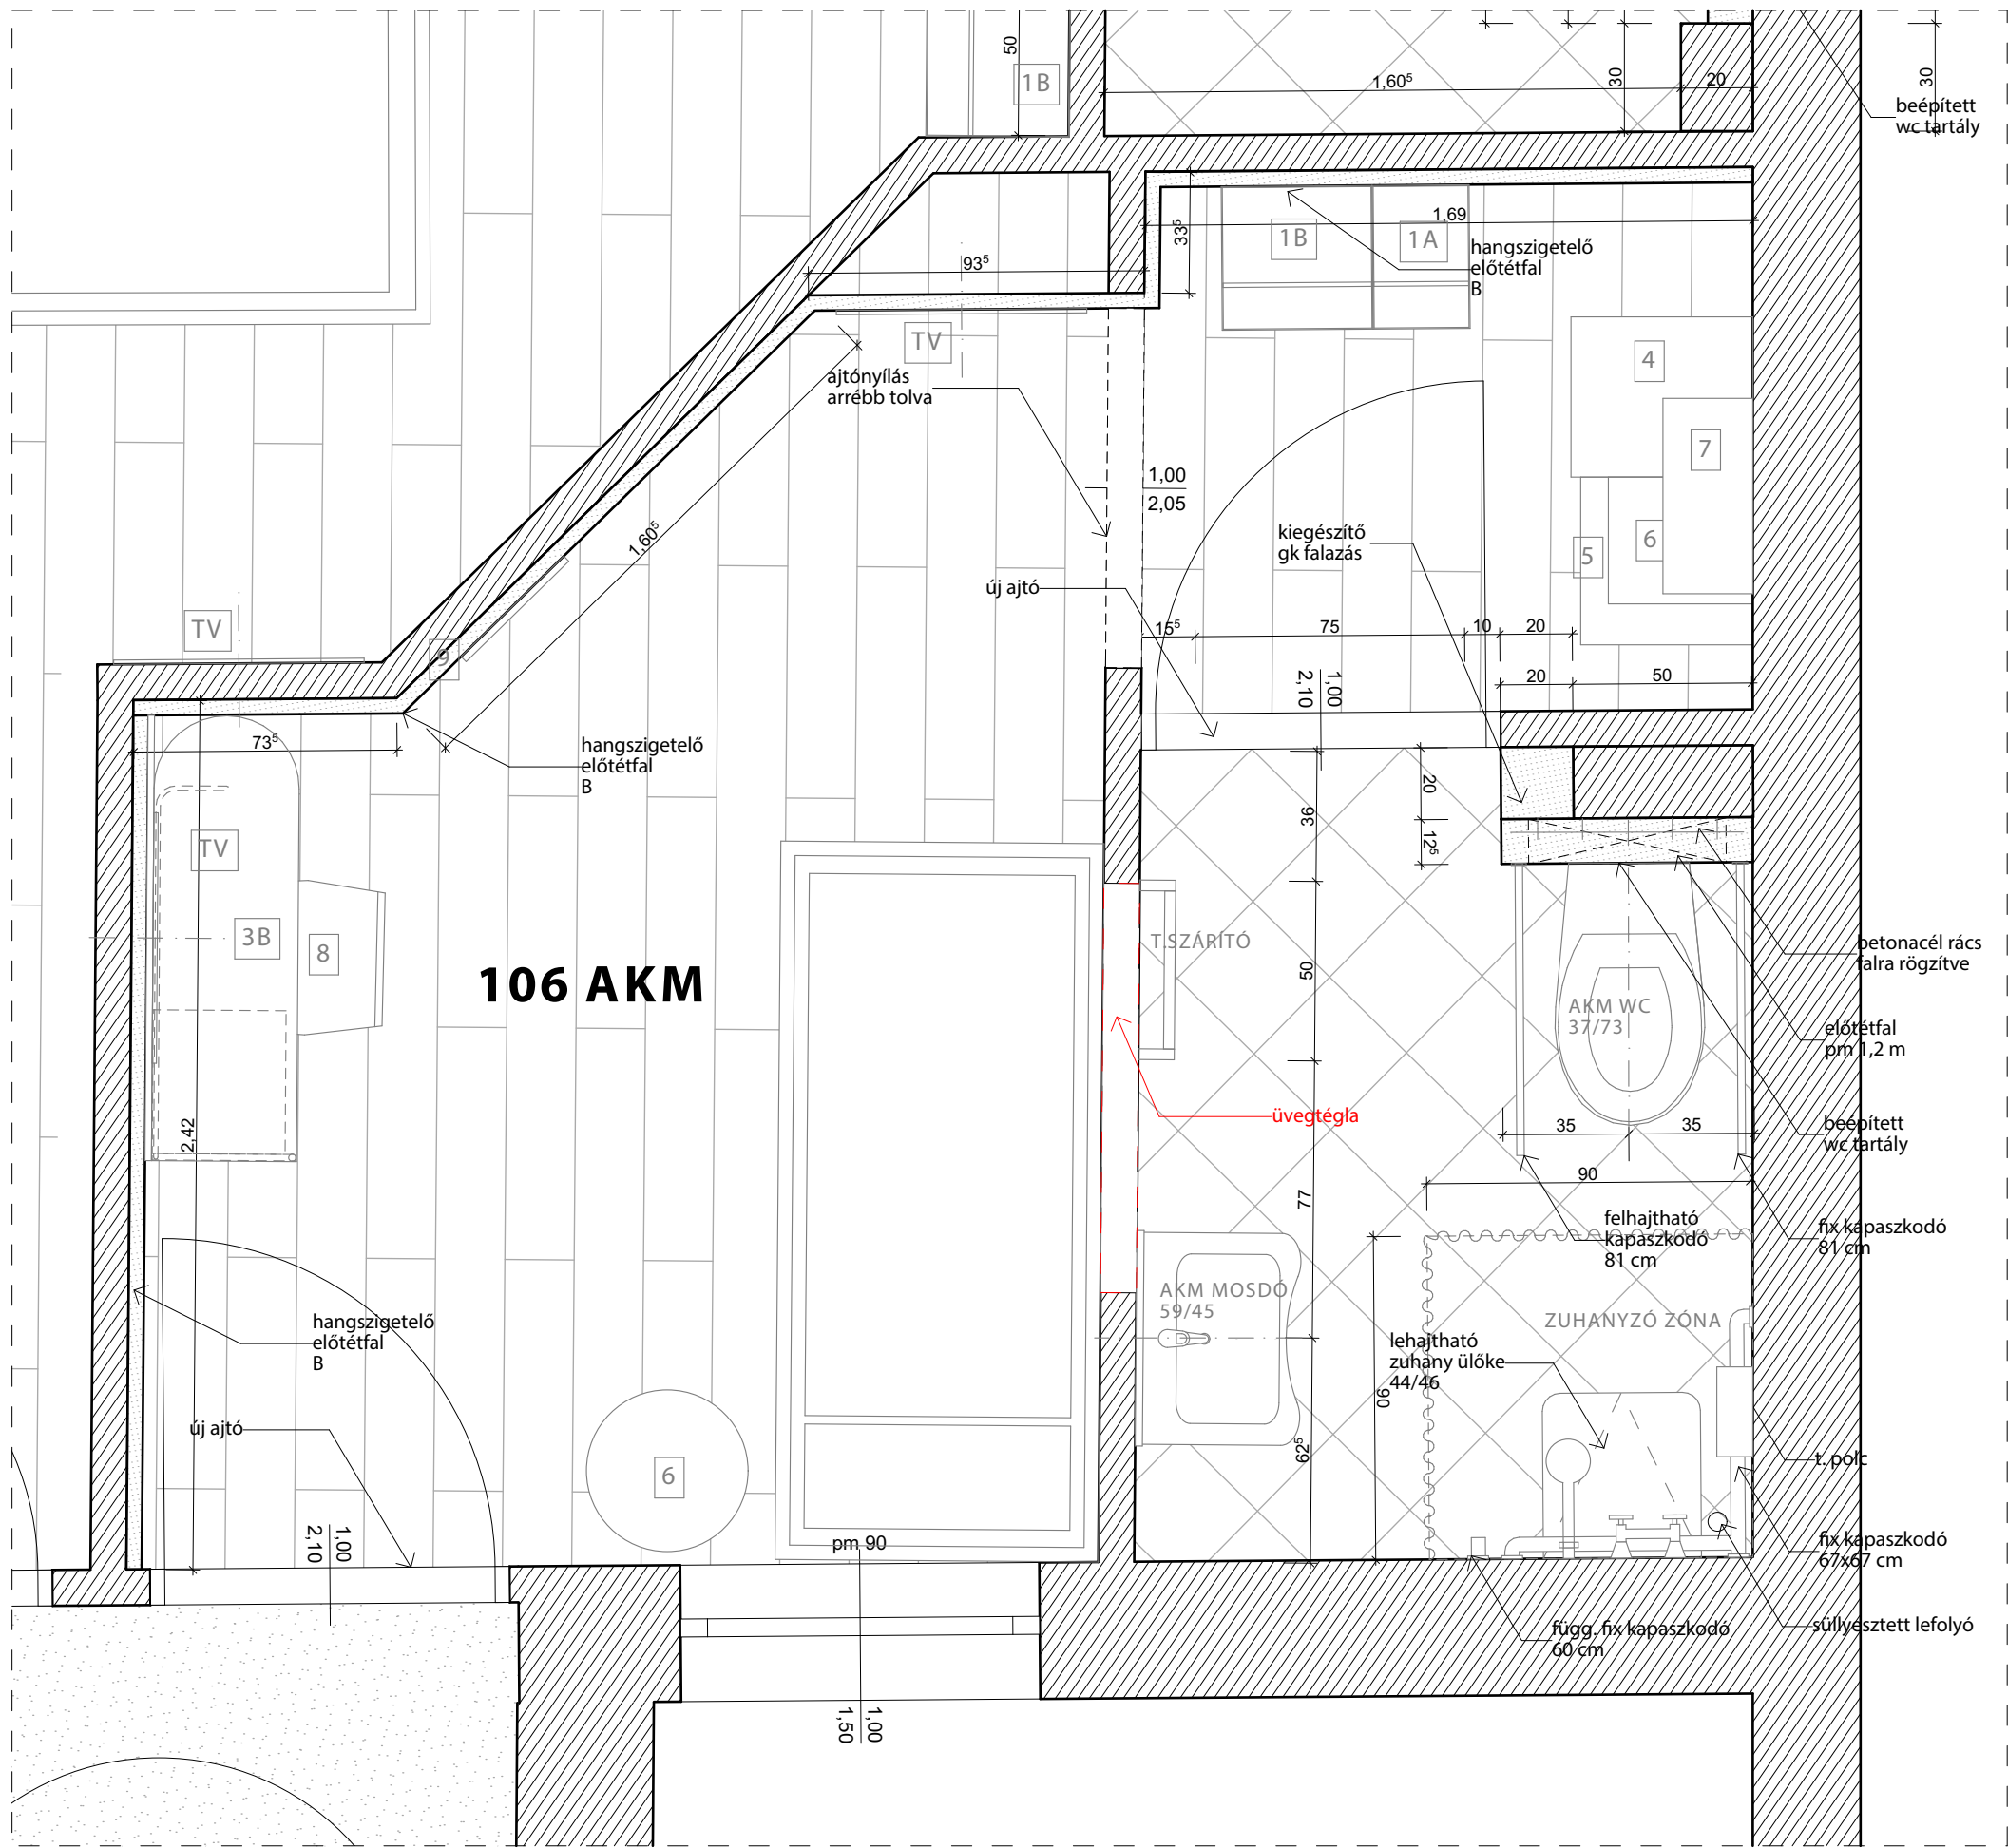

JELMAGYARÁZAT

- süllyesztett led szalag
- függesztett mennyezeti lámpa
- süllyesztett mennyezeti lámpa
- mennyezeti lámpa
- fali lámpa
- asztali lámpa
- dugalj
- elektromos kiállítás
- egysarkú kapcsoló
- csillárkapcsoló
- váltakapcsoló
- váltó csillárkapcsoló
- kettős váltó egysarkú kapcsoló
- elszívó
- biztosítéktábla
- központi egység
- USB port
- telefon
- UPC kábel
- jelenlét/nyitáserőszelő

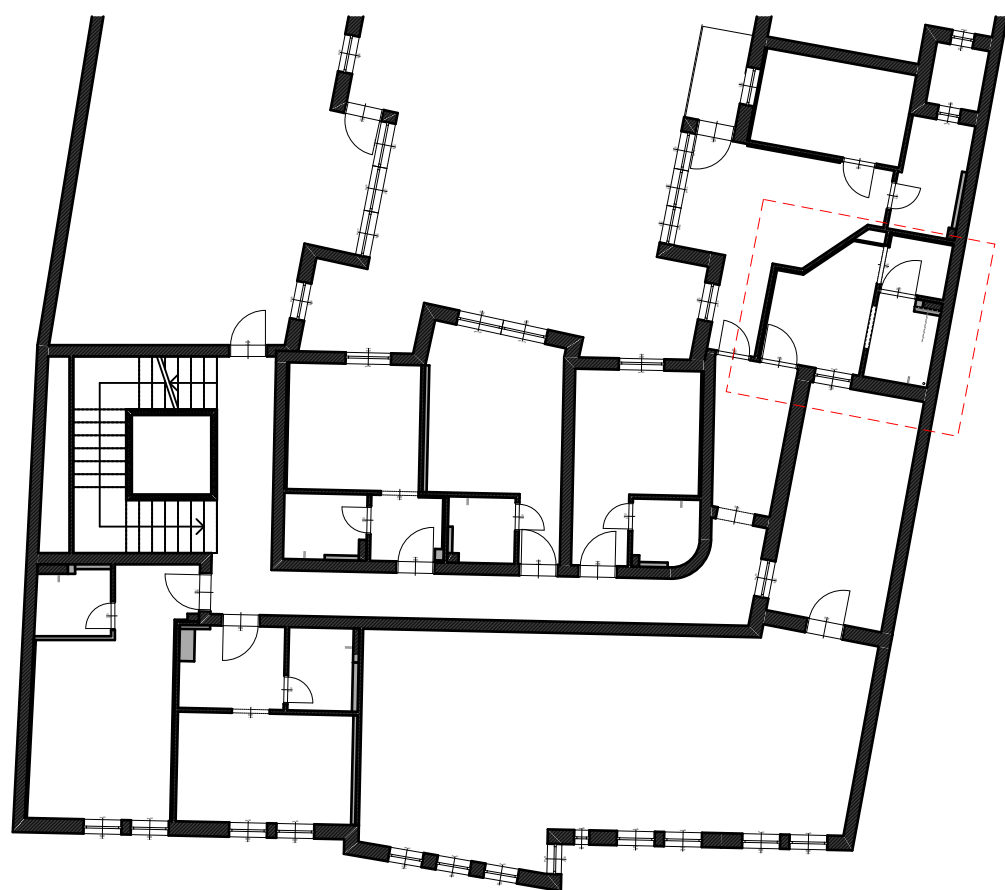

Megjegyzések:

A méretek a helyszínen a kivitelezés megkezdése előtt ellenőrizendők!

A rajzokon jelzett méretek a mérvadók, vonalzóval tilos a méretvétellel!

Ezen tervlap a Belsőépítészeti Kivitelezési Tervdokumentáció egyéb tervlapjaival együtt kezelendő!

A kivitelező, amennyiben valamilyen hiányosságot, vagy eltérést fedez fel a terveken haladéktalanul értesítse a Tervezőket még a munka megkezdése előtt!

A terveken a konszignációkban megjelölt anyagoktól, színektől, felületképzési eljárásoktól a kivitelezés során eltérni csak a Tervezők előzetes beleegyezésével lehet!

A tervek a költségvetési kúrással együtt kezelendők, bármilyen eltérés esetén a tervek a mérvadók!


A kivitelező köteles betartani valamennyi technológia előírást és utasítást, függetlenül attól, hogy a tervdokumentáció erről külön rendelkezik-e!

A tervdokumentáció A/1 méretben készült és csak színes nyomtatással számít teljes értékűnek!


A Rajzok az I O LINEANDROUND tulajdonát képezik és nem másolhatók a Tervezők engedélye nélkül!

BERUHÁZÁS	HELYSZÍN	BELSŐÉPÍTÉSZ TERVEZŐ	TERVEZŐK	TERV TÍPUSA		RAJZ NEVE	VÁLTOZAT SZOBAK-BERENDEZÉSI ÉS VILÁGÍTÁSI ALAPRAJZ, 106 AKM	
	9400 SOPRON RAKÓCZI U. 26.		HEVESI ANNABELLA BÉLLA GÁBOR	06 30 608 9408 06 30 272 2277	BELSŐÉPÍTÉSZETI KIVITELI TERV			
	MEGBÍZÓ		ÉPÍTÉSZMUNKATÁRSÁK		MÉRÉ TARÁNY			DÁTUM
CIVITAS BOUTIQUE HOTEL	BANDIMAX KFT. 9400 SOPRON, SPORT U. 13.		KACSOH GÁBOR BALINT VIOLA	1:20, 1:50	2018.02.22.	RAJZSZÁM	08-CIV-TSZ-11	


106 A-A

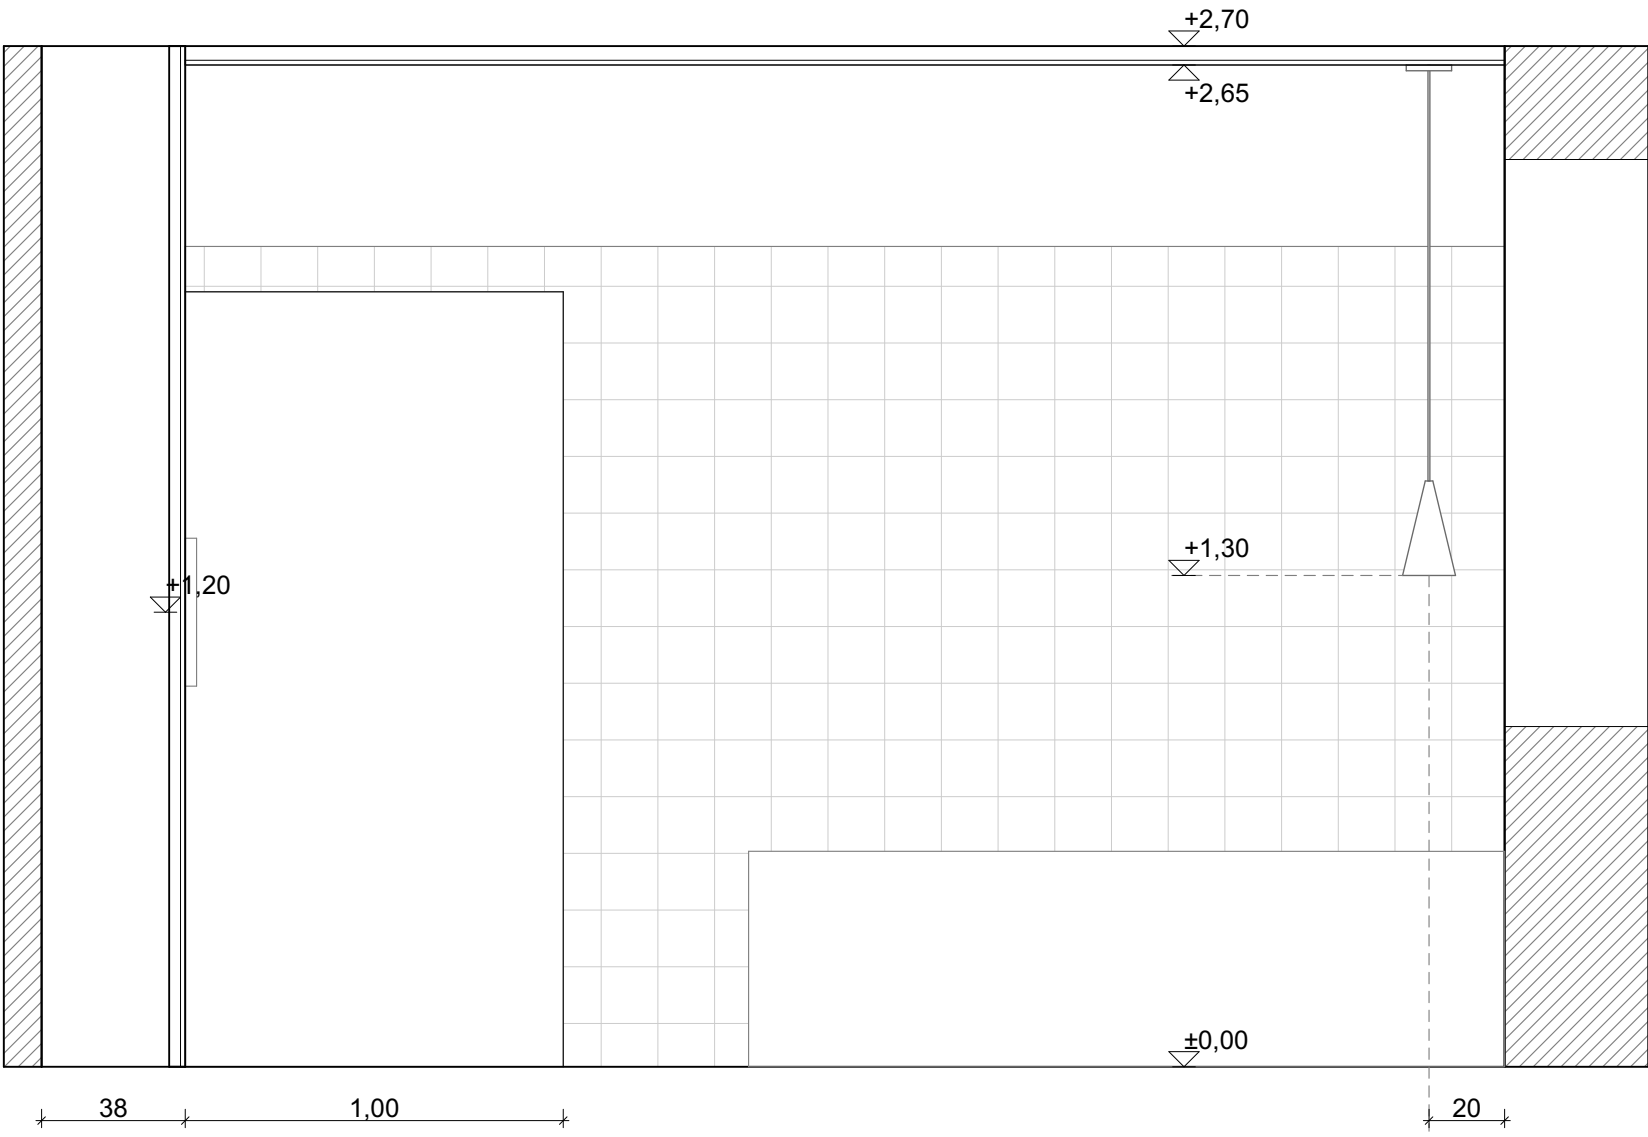


106 B-B

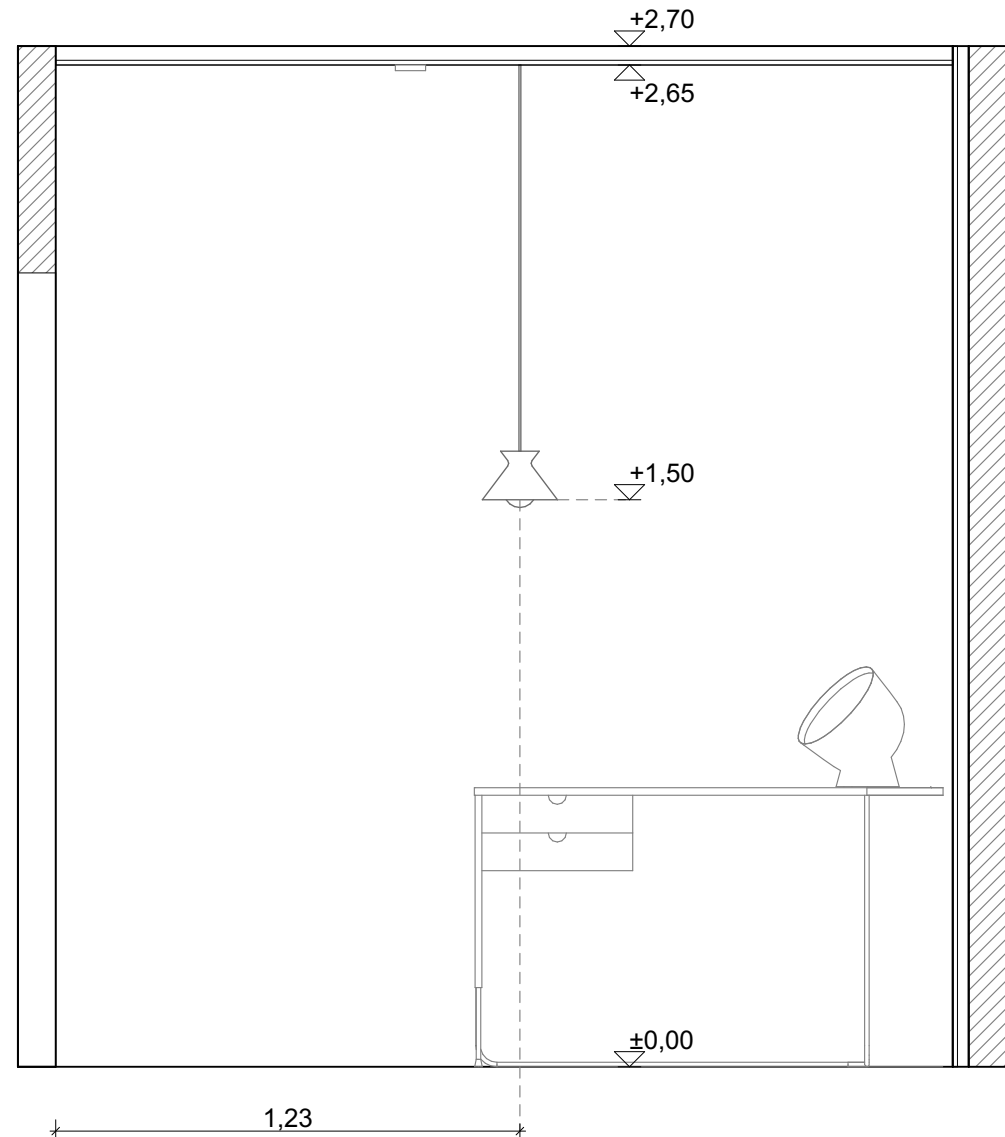



106 C-C

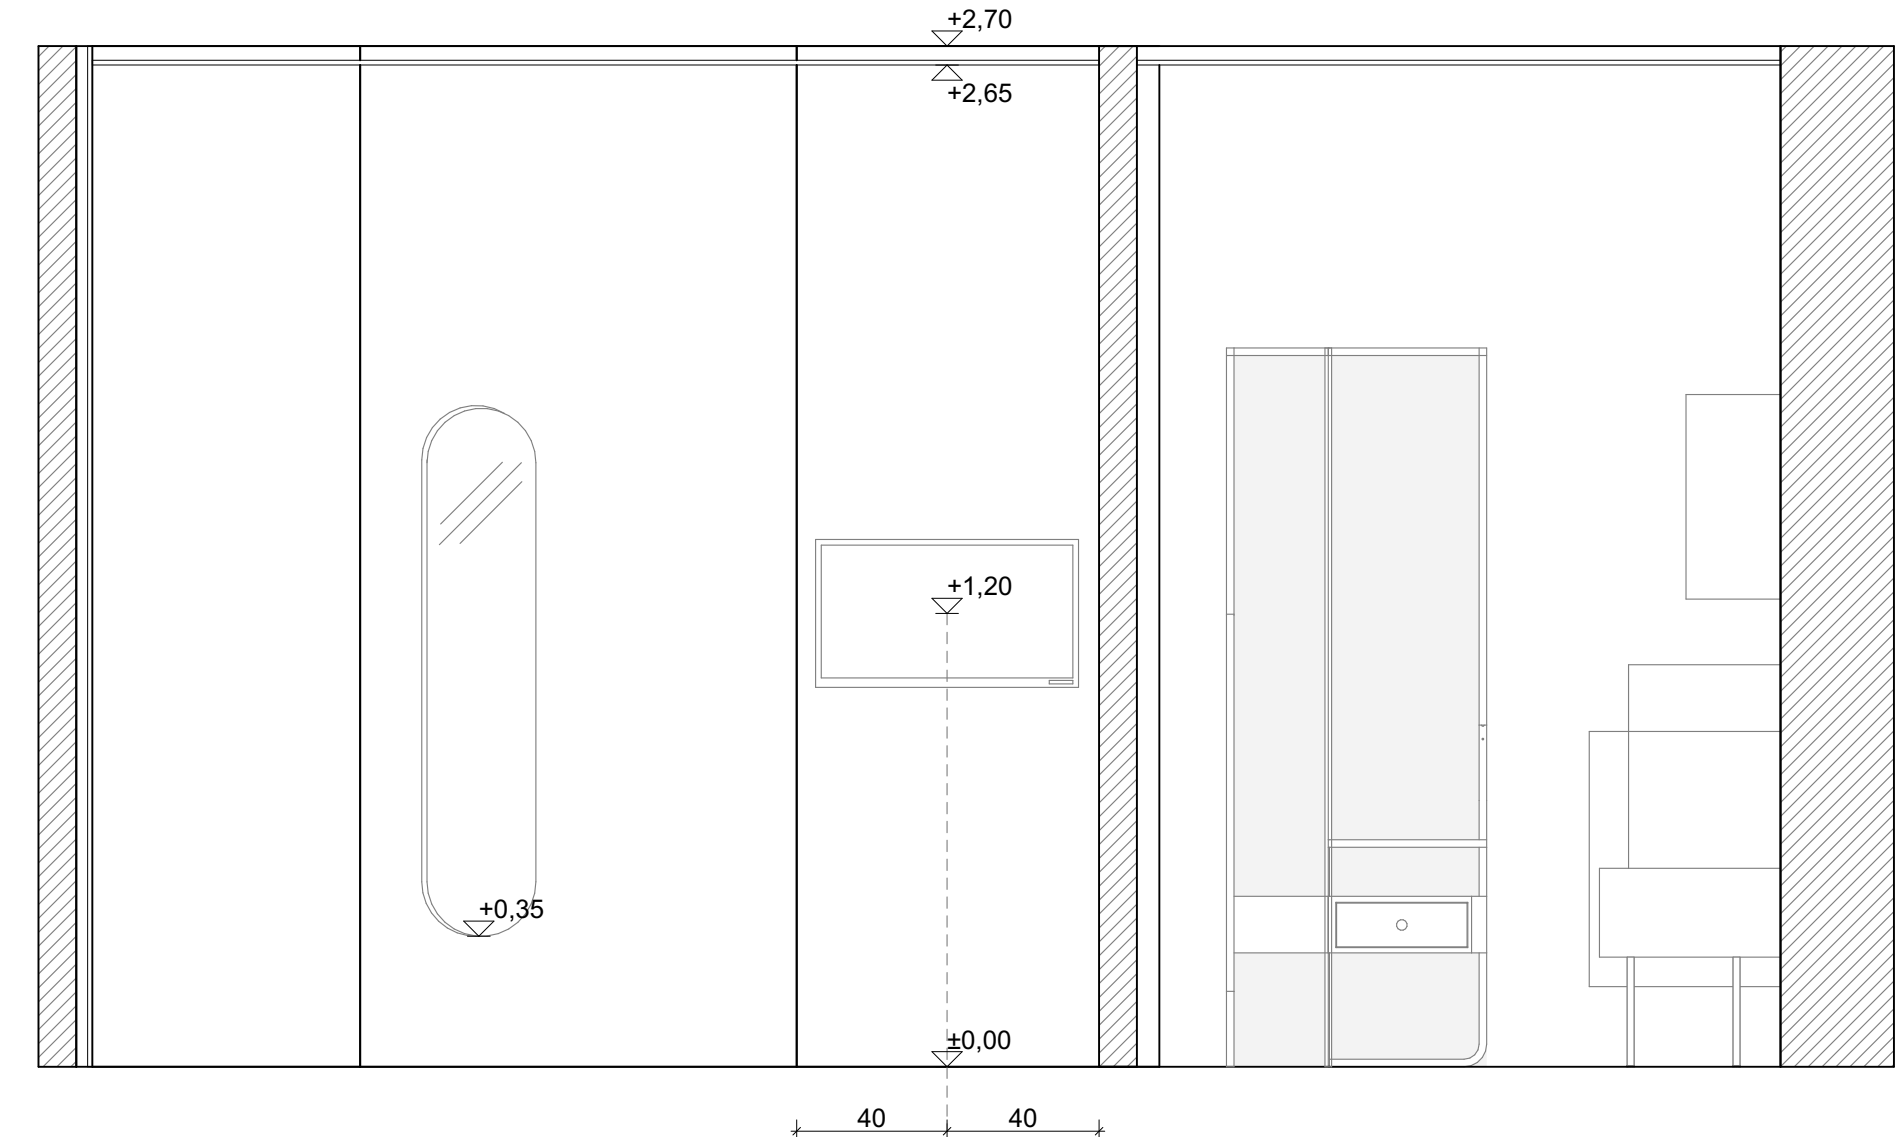

106 D-D

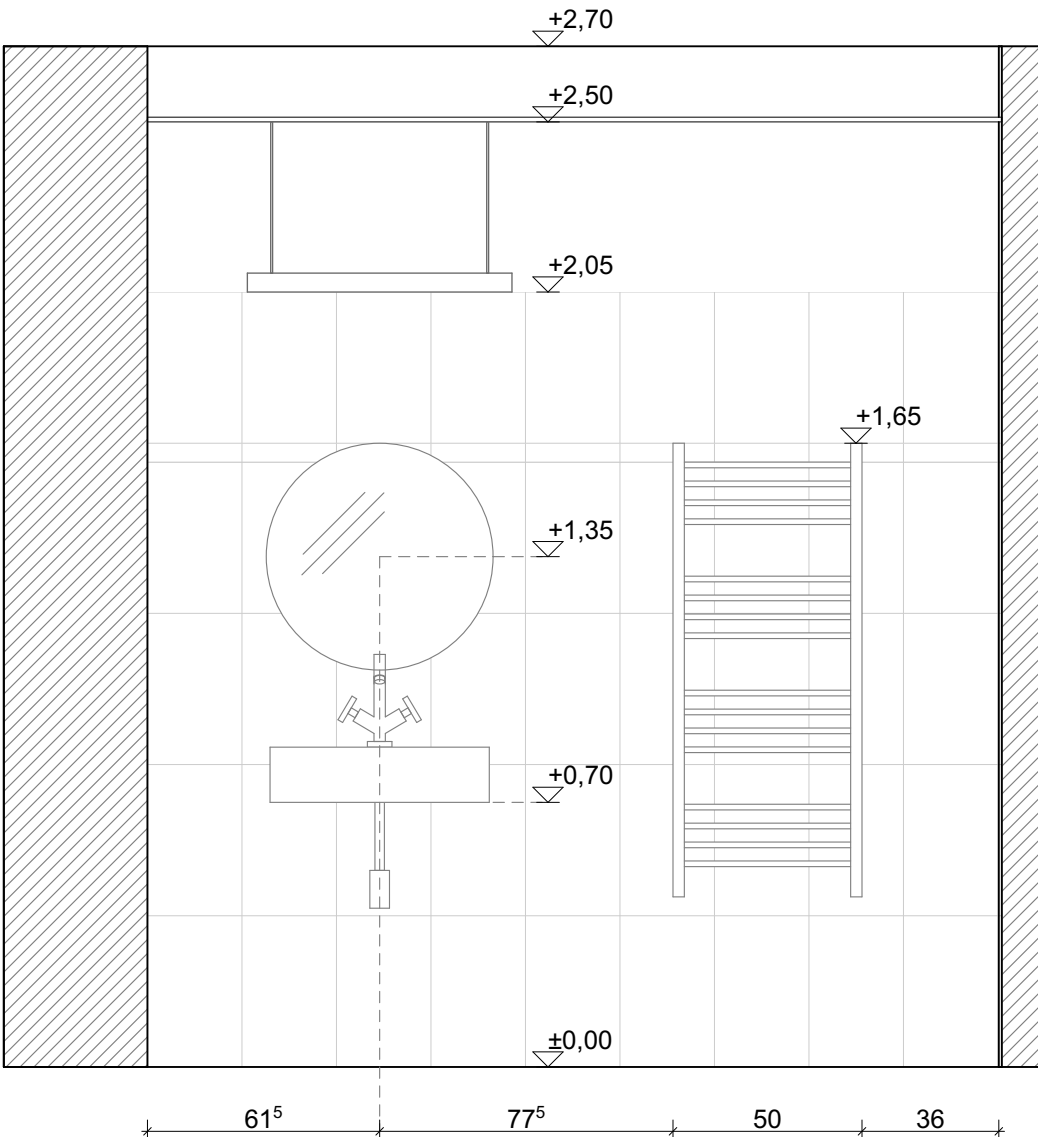

106 E-E

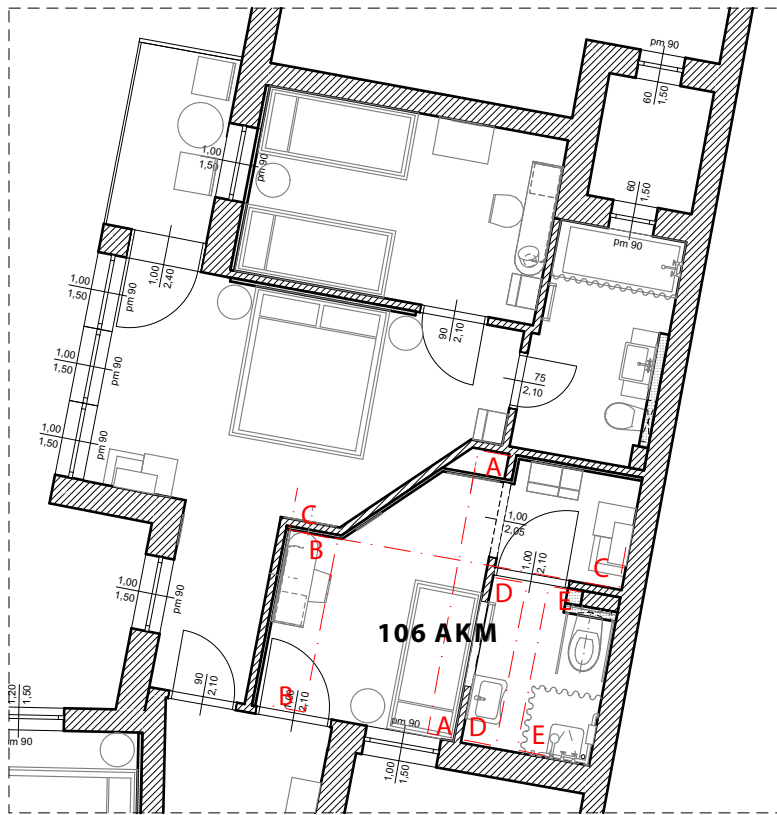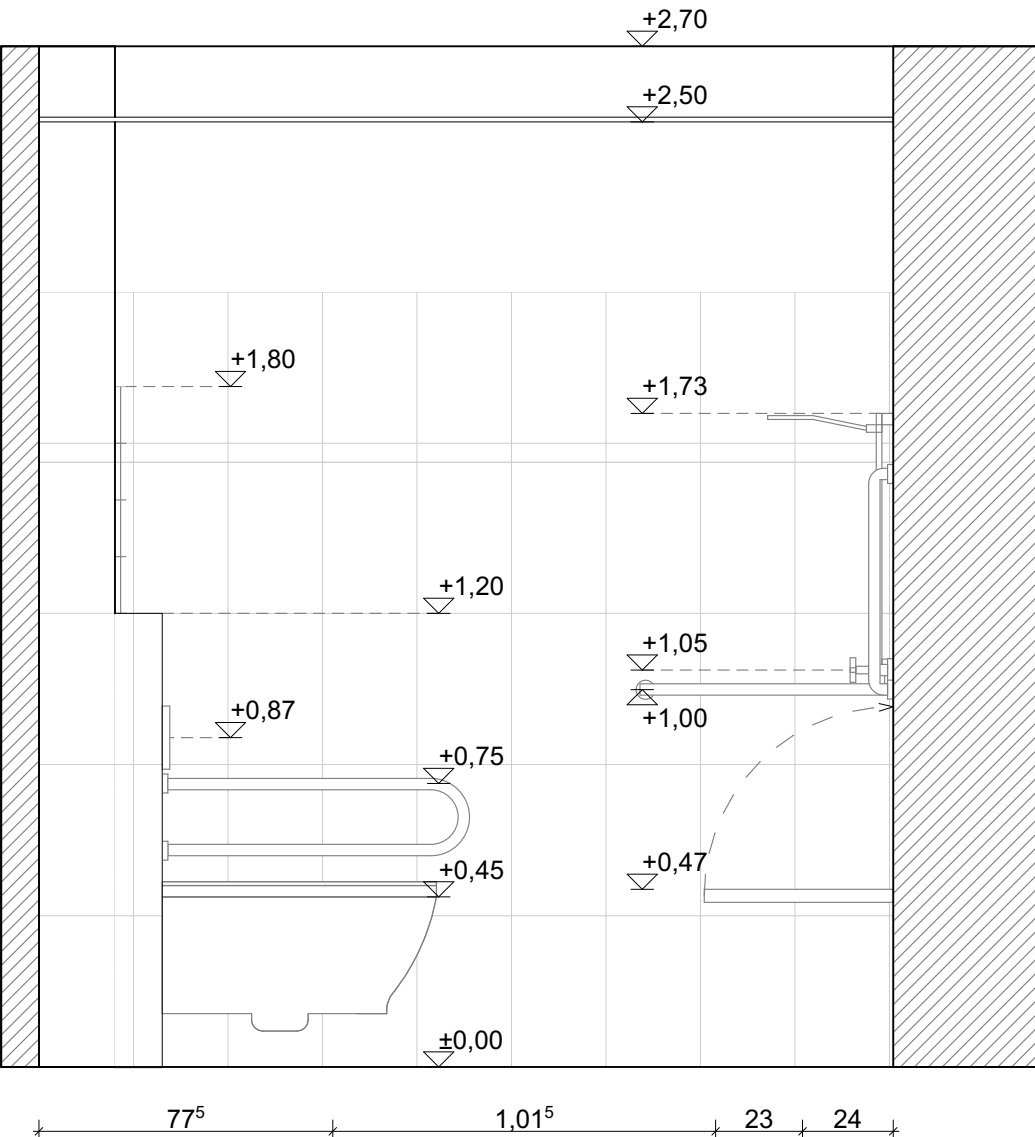

Megjegyzések:

A méretek a helyszínen a kivitelezés megkezdése előtt ellenőrizendők!

A rajzokon jelzett méretek a mérvadók, vonalzóval tilos a méretvételt!

Ezen tervlap a Belsőépítészeti Kivitelezési Tervelemmel együtt kezelendő!

A kivitelező, amennyiben valamilyen hiányosságot, vagy eltérést fedez fel a tervekben haladéktalanul értesítse a Tervezőket még a munka megkezdése előtt!

A tervekben a konszignációkban megjelölt anyagoktól, színektől, felületképzési eljárásoktól a kivitelezés során eltérni csak a Tervezők előzetes beleegyezésével lehet!



A tervek a költségvetési kiírással együtt kezelendők, bármilyen eltérés esetén a tervek a mérvadók!

A kivitelező köteles betartani valamennyi technológia előírást és utasítást, függetlenül attól, hogy a tervdokumentáció erről külön rendelkezik-e!

A tervdokumentáció A/1 méretben készül és csak színes nyomtatással számít teljes értékűnek!

A Rajzok az I O LINEANDROUND tulajdonát képezik és nem másolhatók a Tervezők engedélye nélkül!

BERUHÁZÁS	HELYSZÍN	BELSŐÉPÍTÉSZ TERVEZŐ	TERVEZŐK	TERV TÍPUSA		RAJZ NEVE VÁLTOZAT SZOBÁK-FALNEZETEK, 106 AKM
	9400 SOPRON RÁKÓCZI U. 26. MEGBÍZÓ		BELSŐÉPÍTÉSZETI KIVITELI TERV			
	CIVITAS BOUTIQUE HOTEL		BANDIMAX KFT. 9400 SOPRON, SPORT U. 13.	I O LINE AND ROUND	ÉPÍTÉSZMUNKATÁRSÁK	MÉRÉTHATÁNY
KACSOH GÁBOR BALINT VIOLA		1:20			2018.02.22.	

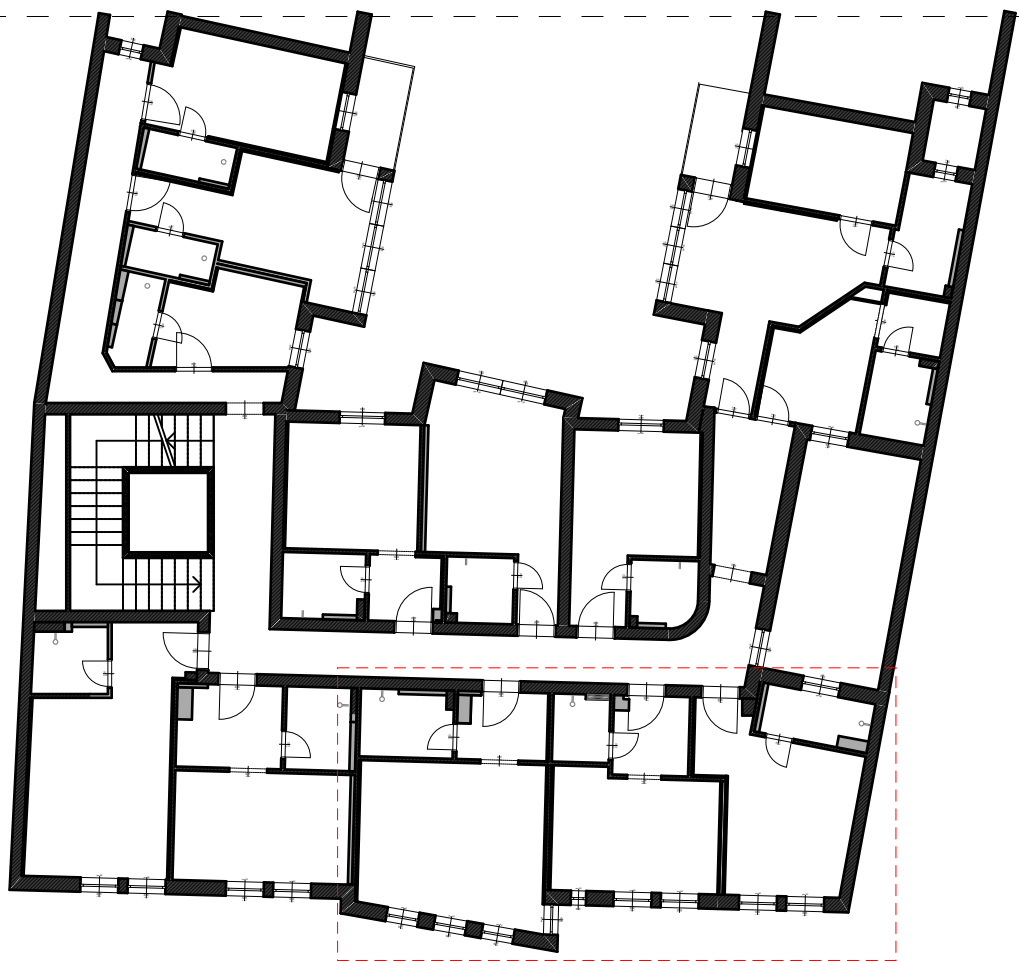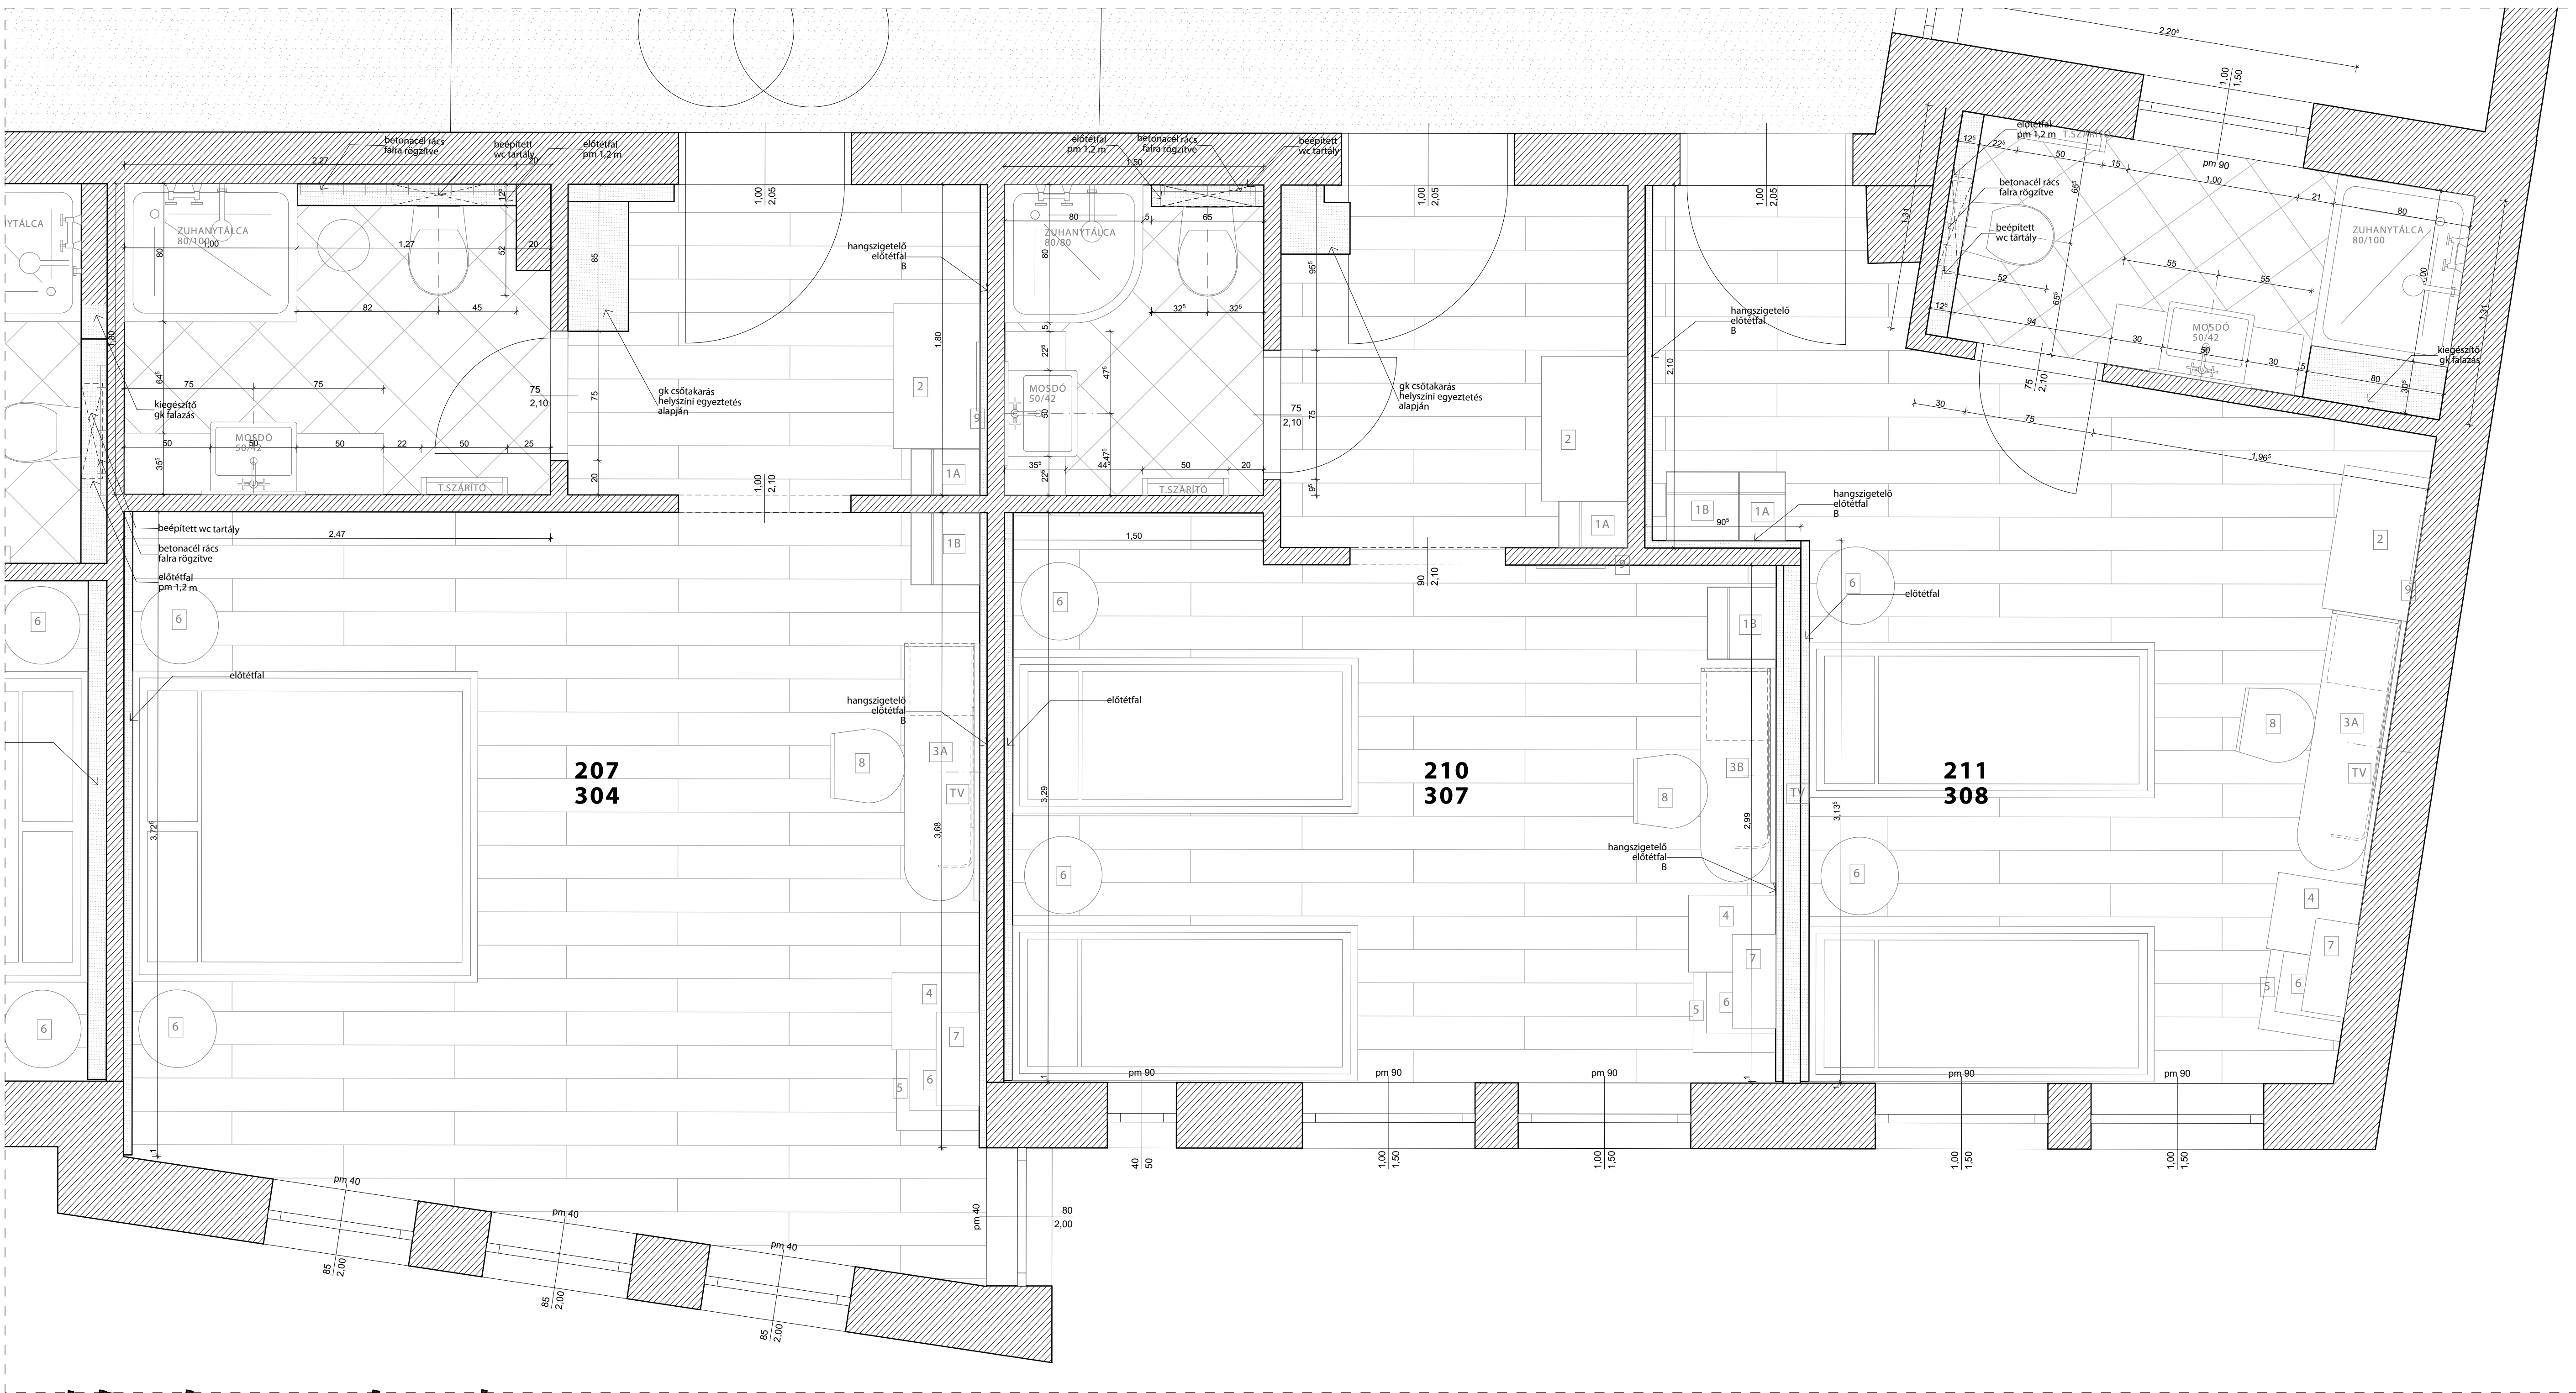

Megjegyzések:

A méretek a helyszínen a kivitelezés megkezdése előtt ellenőrizendő!

A rajzokon jelzett méretek a mérvadók, vonalzóval tilos a mérvétvételi!

Ezen tervlap a Belsőépítészeti Kivitelezési Tervezéstől egyben a tervdokumentációval együtt kezelendő!

A kivitelezés, amennyiben valamilyen hiányosságot, vagy eltérést fedez fel a tervekben haladéktalanul értesítse a Tervezőket még a munka megkezdése előtt!

A tervek a konzignációkban megjelölt anyagoktól, színektől, felületképzési eljárásoktól a kivitelezés során eltérni csak a Tervezők előzetes beleegyezésével lehet!


A tervek a költségvetési kiírással együtt kezelendő, bármilyen eltérés esetén a tervek a mérvadók!

A kivitelező köteles betartani valamennyi technológia előírását és utasítását, függetlenül attól, hogy a tervdokumentáció erről külön rendelkezik-e!

A tervdokumentáció A/1 méretben készül és csak színes nyomtatással számít teljes értékűnek!

A Rajzok az I O LINEANDROUND tulajdonát képezik és nem másolhatók a Tervezők engedélye nélkül!

BERUHÁZÁS	HELYSZÍN	BLSŐÉPÍTÉS TERVEZŐ	TERVEZŐK	TERV TÍPUSA		RAJZ NEVE	VÁLTOZAT	
	9400 SOPRON RÁKÓCZI U. 26.		BLSŐÉPÍTÉSI KIVITELI TERV					
	MEGBÍZÓ		ÉPÍTÉSZMUNKATÁRSÁK		MÉRLETARÁNY			DÁTUM
CIVITAS BOUTIQUE HOTEL	BANDIMAX KFT. 9400 SOPRON, SPORT U. 13.	I O LINE AND ROUND	HEVESI ANNABELLA BÉLLA GÁBOR	06 30 608 9408 06 30 272 2277	RAJZSZÁM			
			KACSOH GÁBOR BÁLINT VIOLA	1:20	2018.02.22.	08-CIV-TSZ-13		

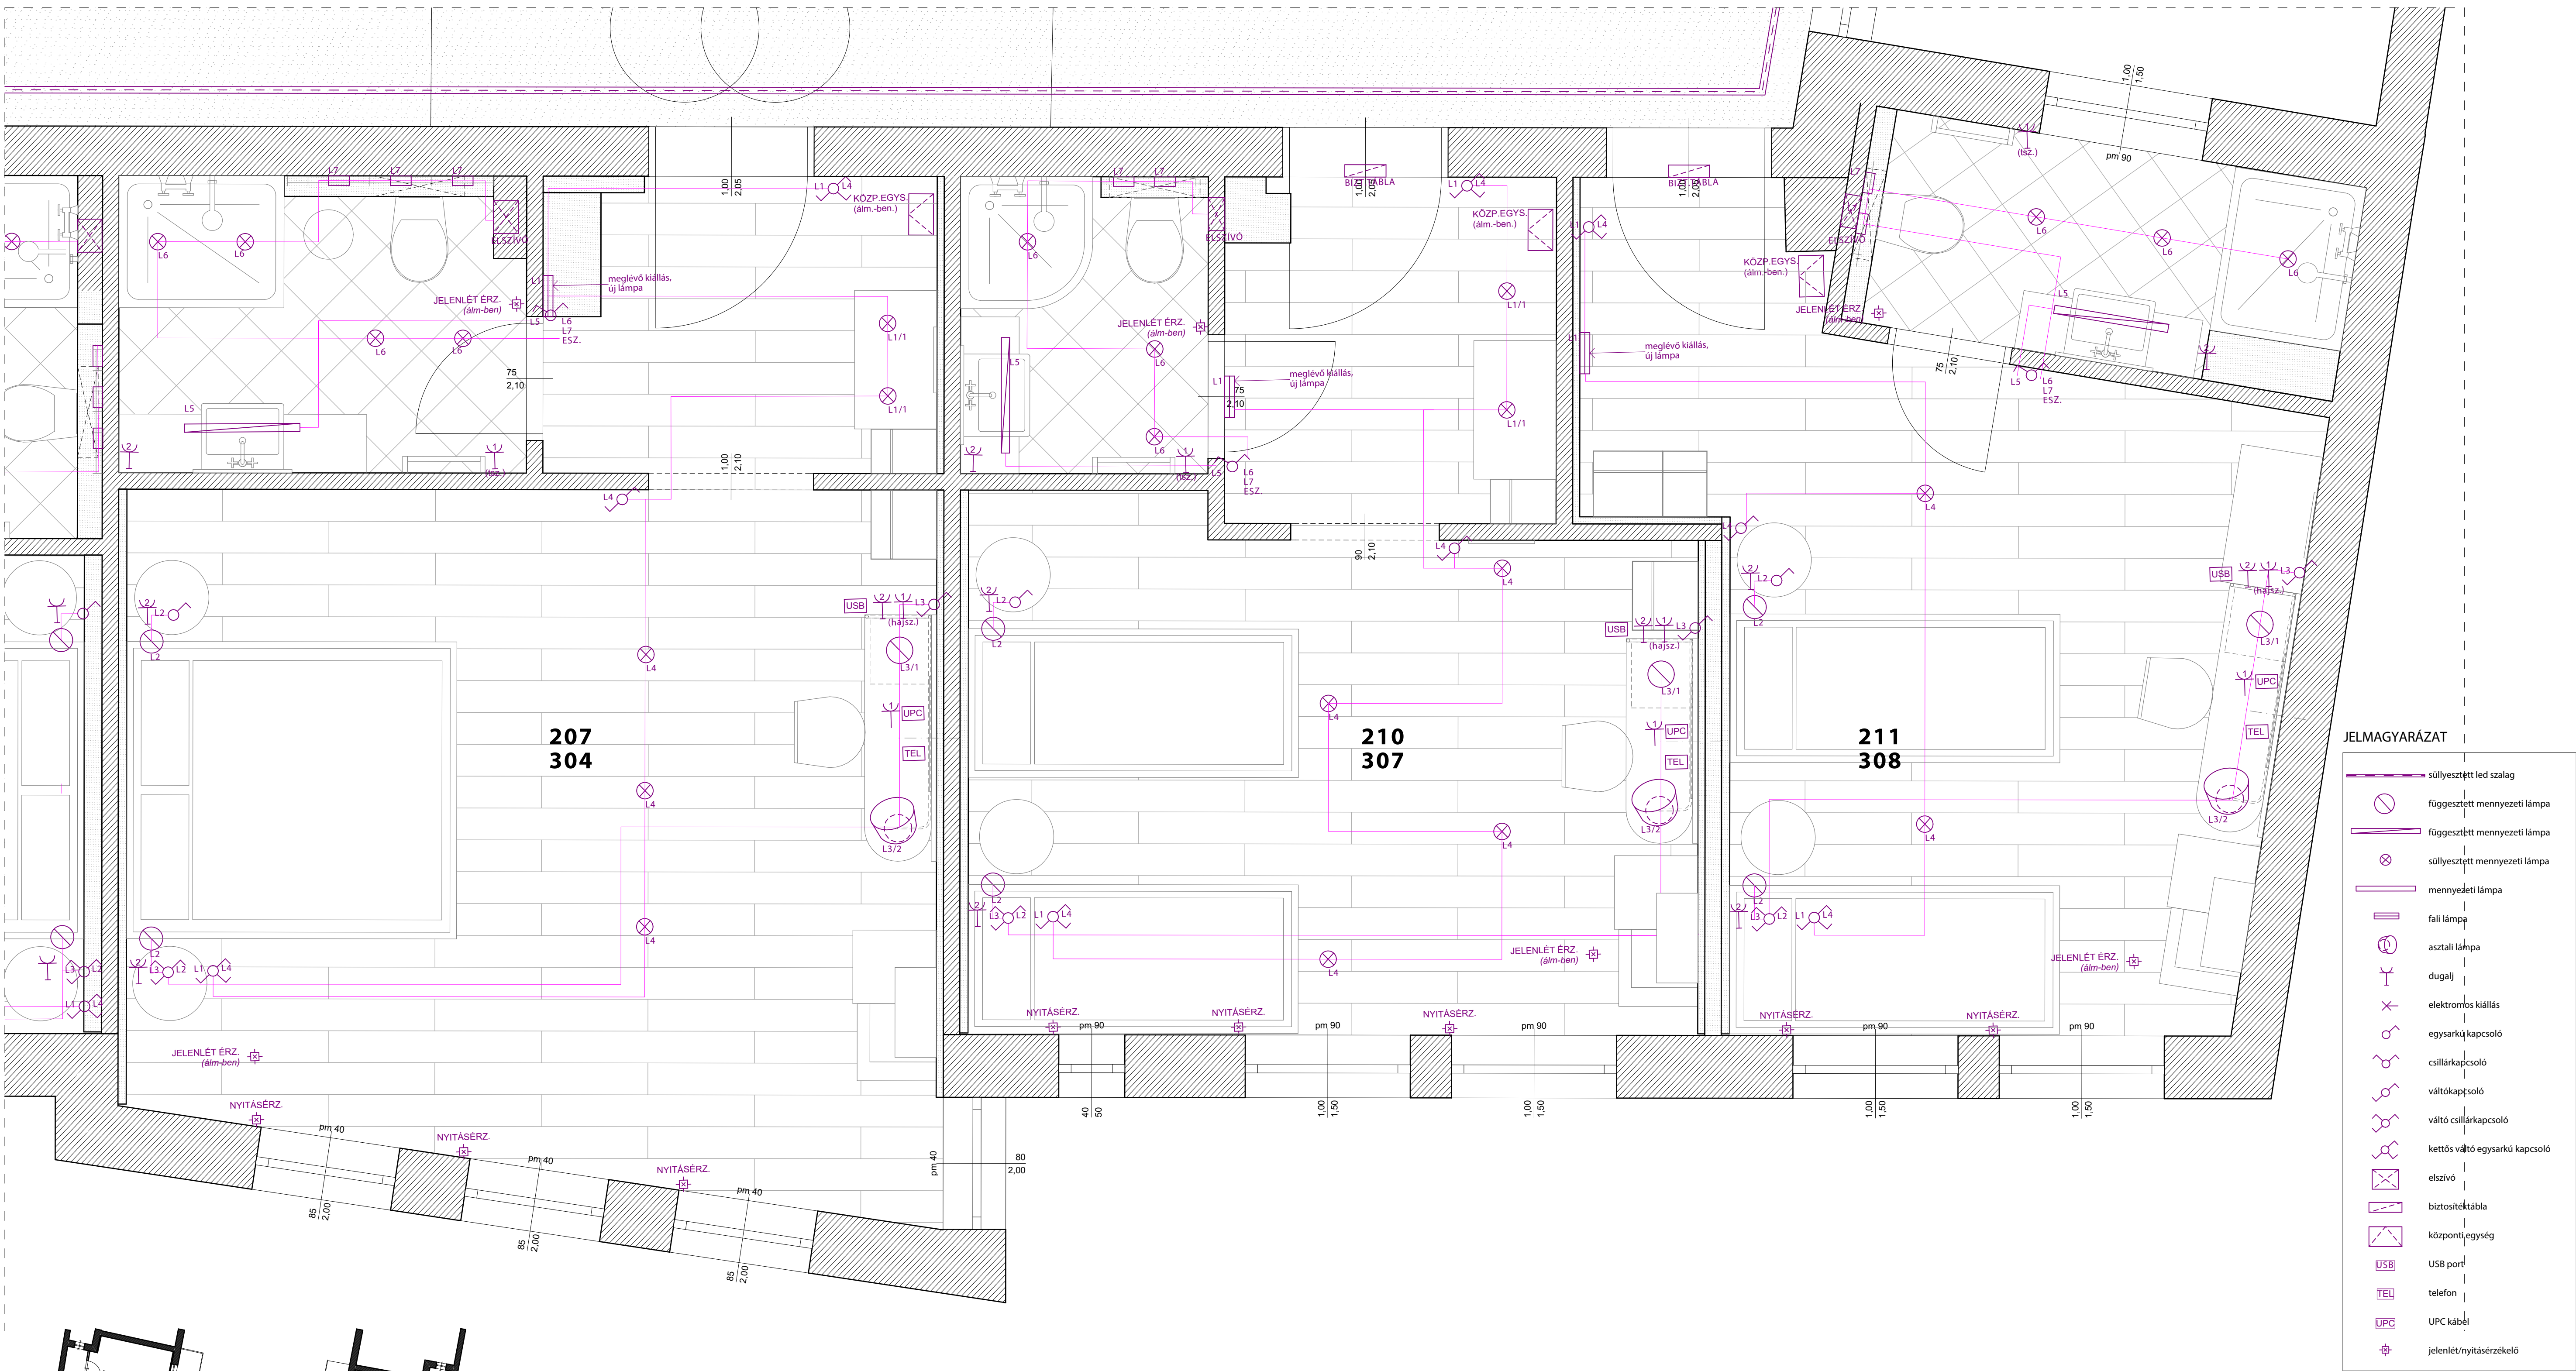

JELMAGYARÁZAT

- süllyesztett led szalag
- függesztett mennyezeti lámpa
- függesztett mennyezeti lámpa
- süllyesztett mennyezeti lámpa
- mennyezeti lámpa
- fall lámpa
- asztali lámpa
- dugalj
- elektromos kiállítás
- egysarkú kapcsoló
- csillárkapcsoló
- váltakapcsoló
- váltó csillárkapcsoló
- kettős váltó egysarkú kapcsoló
- elszívó
- biztosítékábrák
- központi egység
- USB
- TEL
- UPC
- jelenlét/nyitáserősség

Megjegyzések:

A méretek a helyszínen a kivitelezés megkezdése előtt ellenőrizendő!

A rajzokon jelzett méretek a mérvadók, vonalzával tilos a mérvétellel!

Ezen tervlap a Belsőépítészeti Kivitelezési Terveivel együtt kezelendő!

A kivitelező, amennyiben valamilyen hiányosságot, vagy eltérést fedez fel a tervekben haladéktalanul értesítse a Tervezőket még a munka megkezdése előtt!

A tervekben a konszignációkban megjelölt anyagoktól, színektől, felületképzési eljárásoktól a kivitelezés során eltérni csak a Tervezők előzetes beleegyezésével lehet!

A tervek a költségvetési kiírással együtt kezelendő, bármilyen eltérés esetén a tervek a mérvadók!

A kivitelező köteles betartani valamennyi technológia előírást és utasítást, függetlenül attól, hogy a tervdokumentáció erről külön rendelkezik-e!

A tervdokumentáció A/1 méretben lényű és csak színes nyomtatással számít teljes értékűnek!


A Rajzok az I O LINEANDROUND tulajdonát képezik és nem másolhatók a Tervezők engedélye nélkül!

BERUHÁZÁS	HELYSZÍN	BELSŐÉPÍTÉSZ TERVEZŐ	TERVEZŐK	TERV TÍPUSA		RAJZ NEVE	VÁLTOZAT
				BELSŐÉPÍTÉSZETI KIVITELI TERV	RAJZ SZÁMA		
CIVITAS BOUTIQUE HOTEL	9400 SOPRON RÁKÓCI U. 26.	MEGBÍZÓ	HEVESI ANNABELLA BÉLA GÁBOR	MÉRÉTERÁNY	DÁTUM	ALAPRAJZ 207, 210, 211; 304, 307, 308	08-CIV-TSZ-14
	BANDIMAX KFT. 9400 SOPRON, SPORT U. 13.		ÉPÍTÉSZMUNKATÁRSÁK	1:20, 1:50	2018.02.22.		


207 A-A
304





207 B-B
304

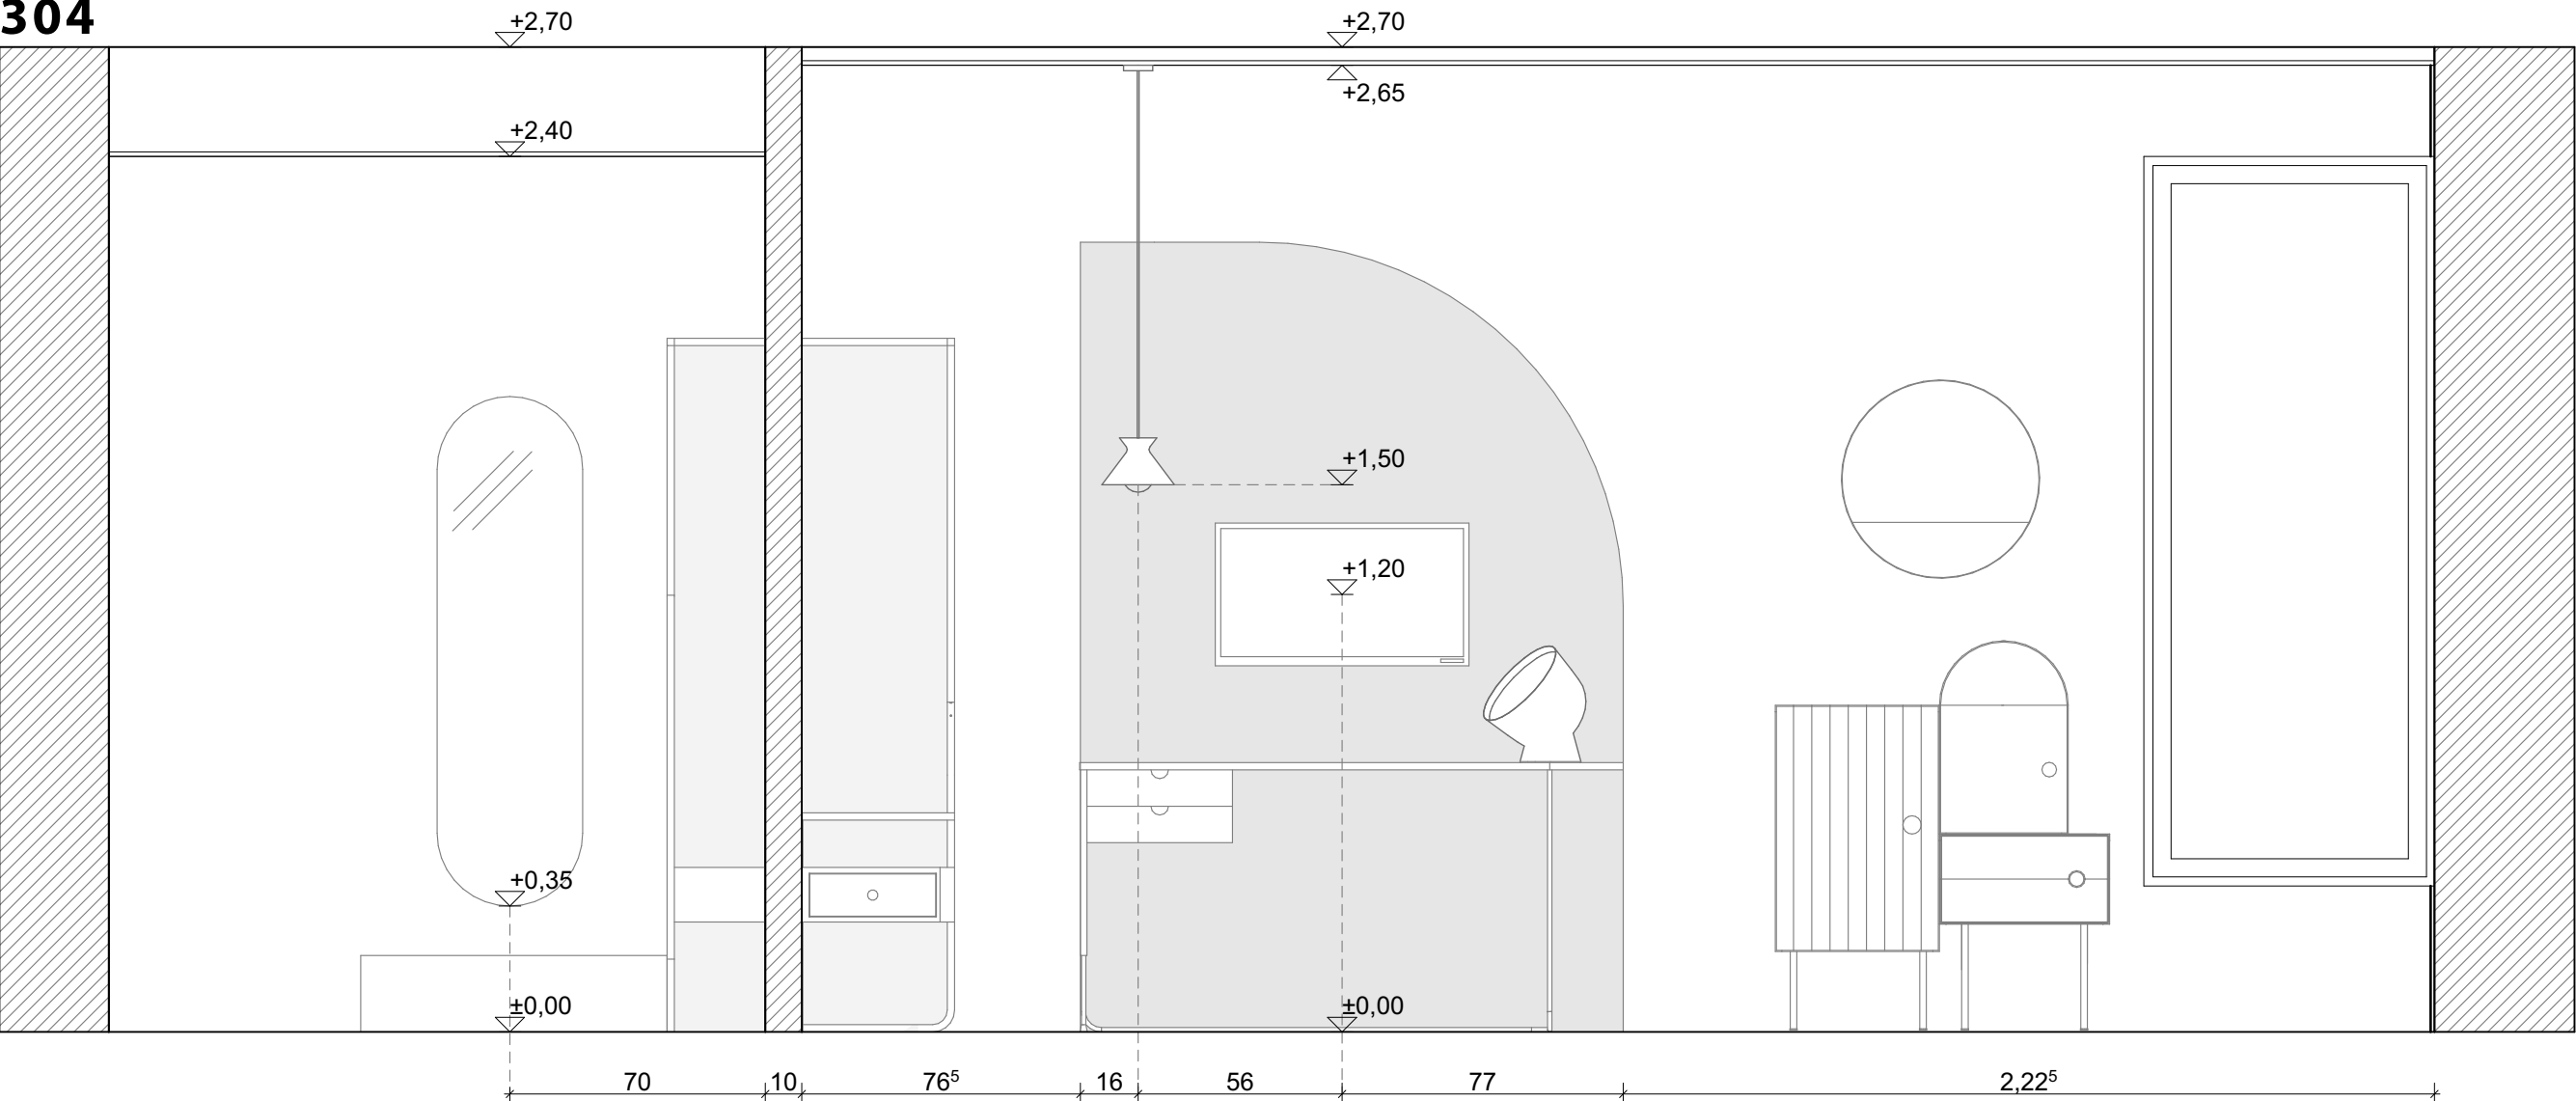

207 C-C
304

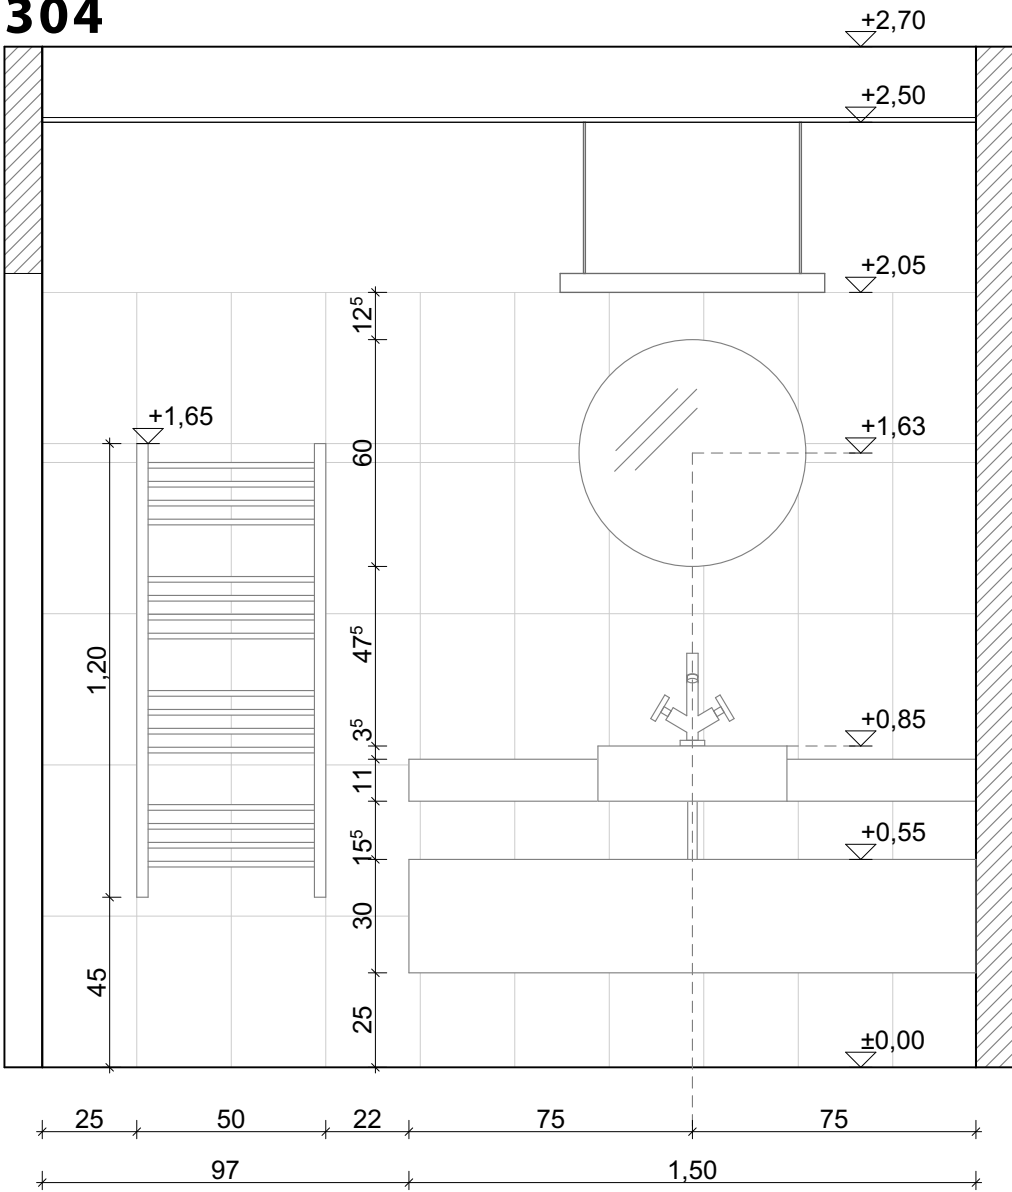

207 D-D
304

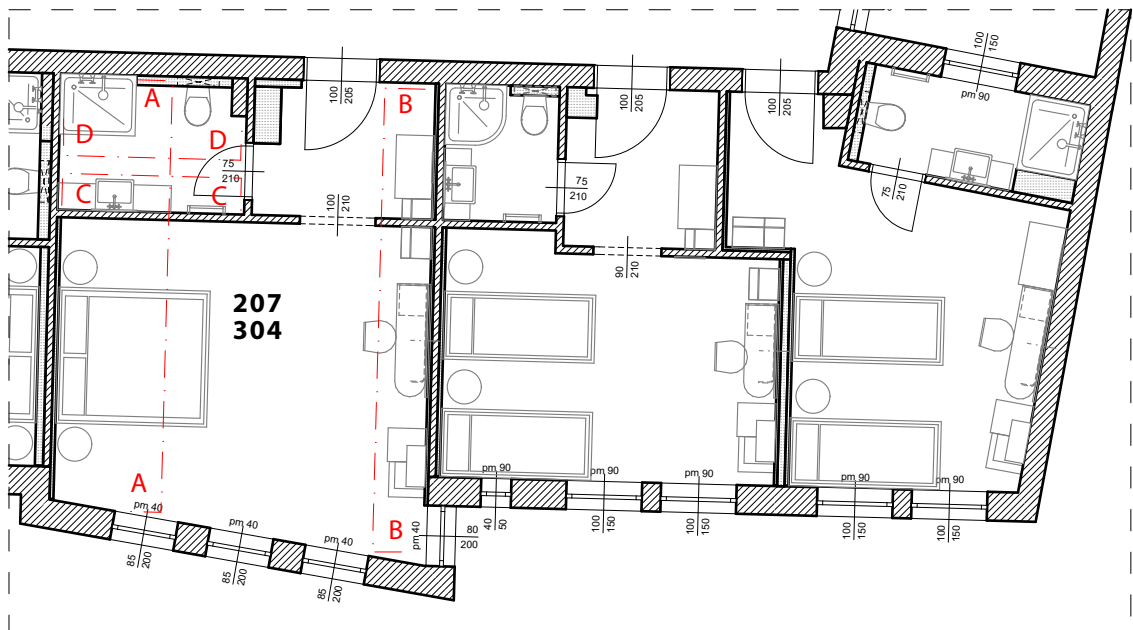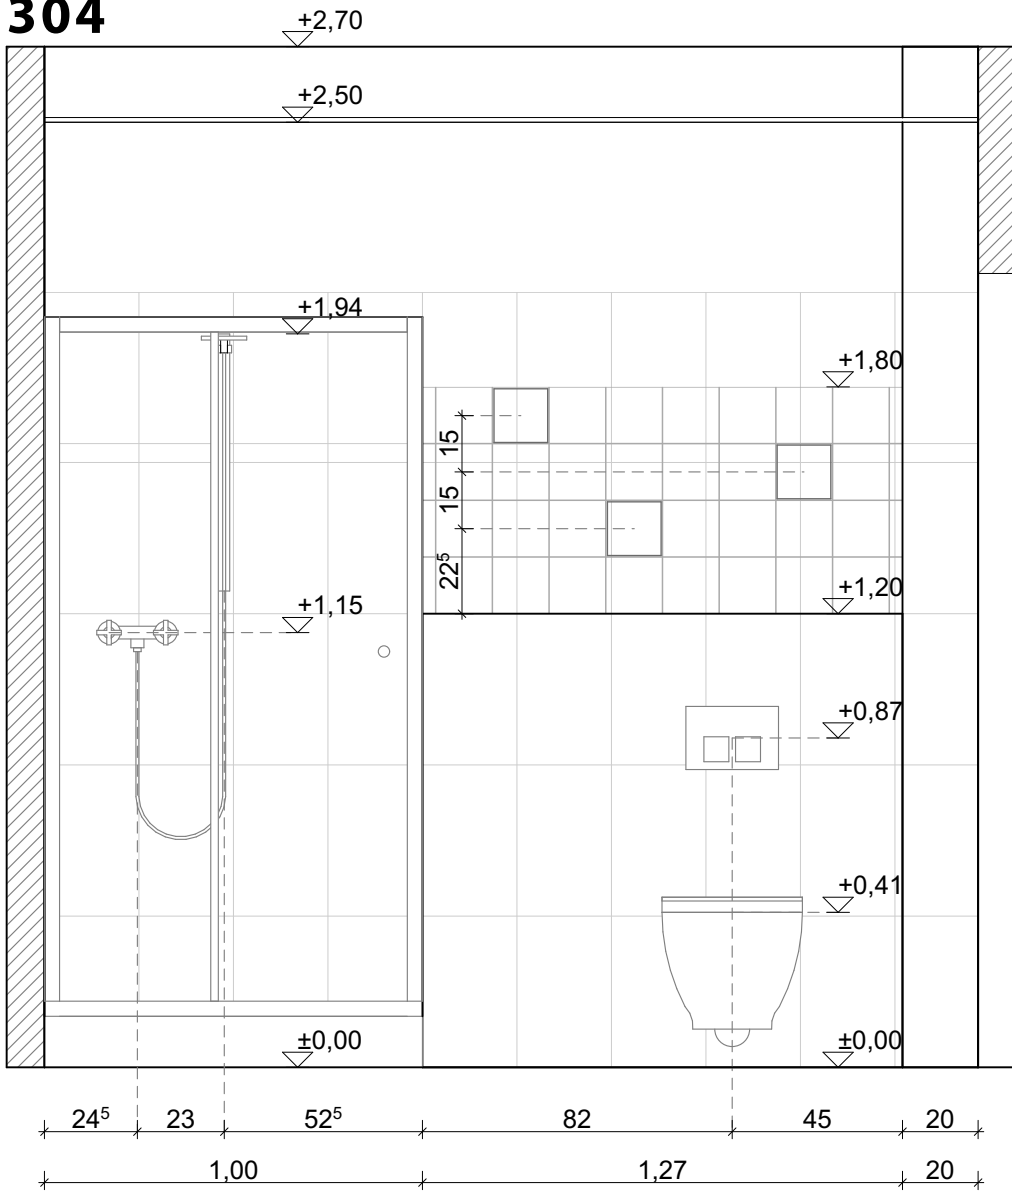

Megjegyzések:

A méretek a helyszínen a kivitelezés megkezdése előtt ellenőrizendők!

A rajzokon jelzett méretek a mérvadók, vonalzóval tilos a méretvétellel!

Ezen tervlap a Belsőépítészeti Kivitelezési Tervdokumentáció egyéb tervlapjaival együtt kezelendő!

A kivitelező, amennyiben valamilyen hiányosságot, vagy eltérést fedez fel a terveken haladéktalanul értesítse a Tervezőket még a munka megkezdése előtt!

A terveken a konzignációkban megjelölt anyagoktól, színektől, felületképzési eljárásoktól a kivitelezés során eltérni csak a Tervezők előzetes beleegyezésével lehet!

A tervek a költségvetési kiírással együtt kezelendők, bármilyen eltérés esetén a tervek a mérvadók!


A kivitelező köteles betartani valamennyi technológia előírást és utasítást, függetlenül attól, hogy a tervdokumentáció erről külön rendelkezik-e!

A tervdokumentáció A/1 méretben leszűrt és csak színes nyomtatással számít teljes értékűnek!


A Rajzok az I O LINEANDROUND tulajdonát képezik és nem másolhatók a Tervezők engedélye nélkül!

BERUHÁZÁS	HELYSZÍN	BELSŐÉPÍTÉSZ TERVEZŐ	TERVEZŐK	TERV TÍPUSA		RAJZ NEVE VALTOZAT SZOBÁK-FALNÉZETEK 207; 304
	9400 SOPRON RÁKOCZI U. 26.		BELSŐÉPÍTÉSZETI KIVITELI TERV			
	MEGBÍZÓ		ÉPÍTÉSZMUNKATÁRSÁK	MÉRÉ TARÁNY	DÁTUM	
CIVITAS BOUTIQUE HOTEL	BANDIMAX KFT. 9400 SOPRON, SPORT U. 13.		KACSOH GÁBOR BALINT VIOLA	1:20	2018.02.22.	RAJZSZÁM 08-CIV-TSZ-15


210 A-A
307

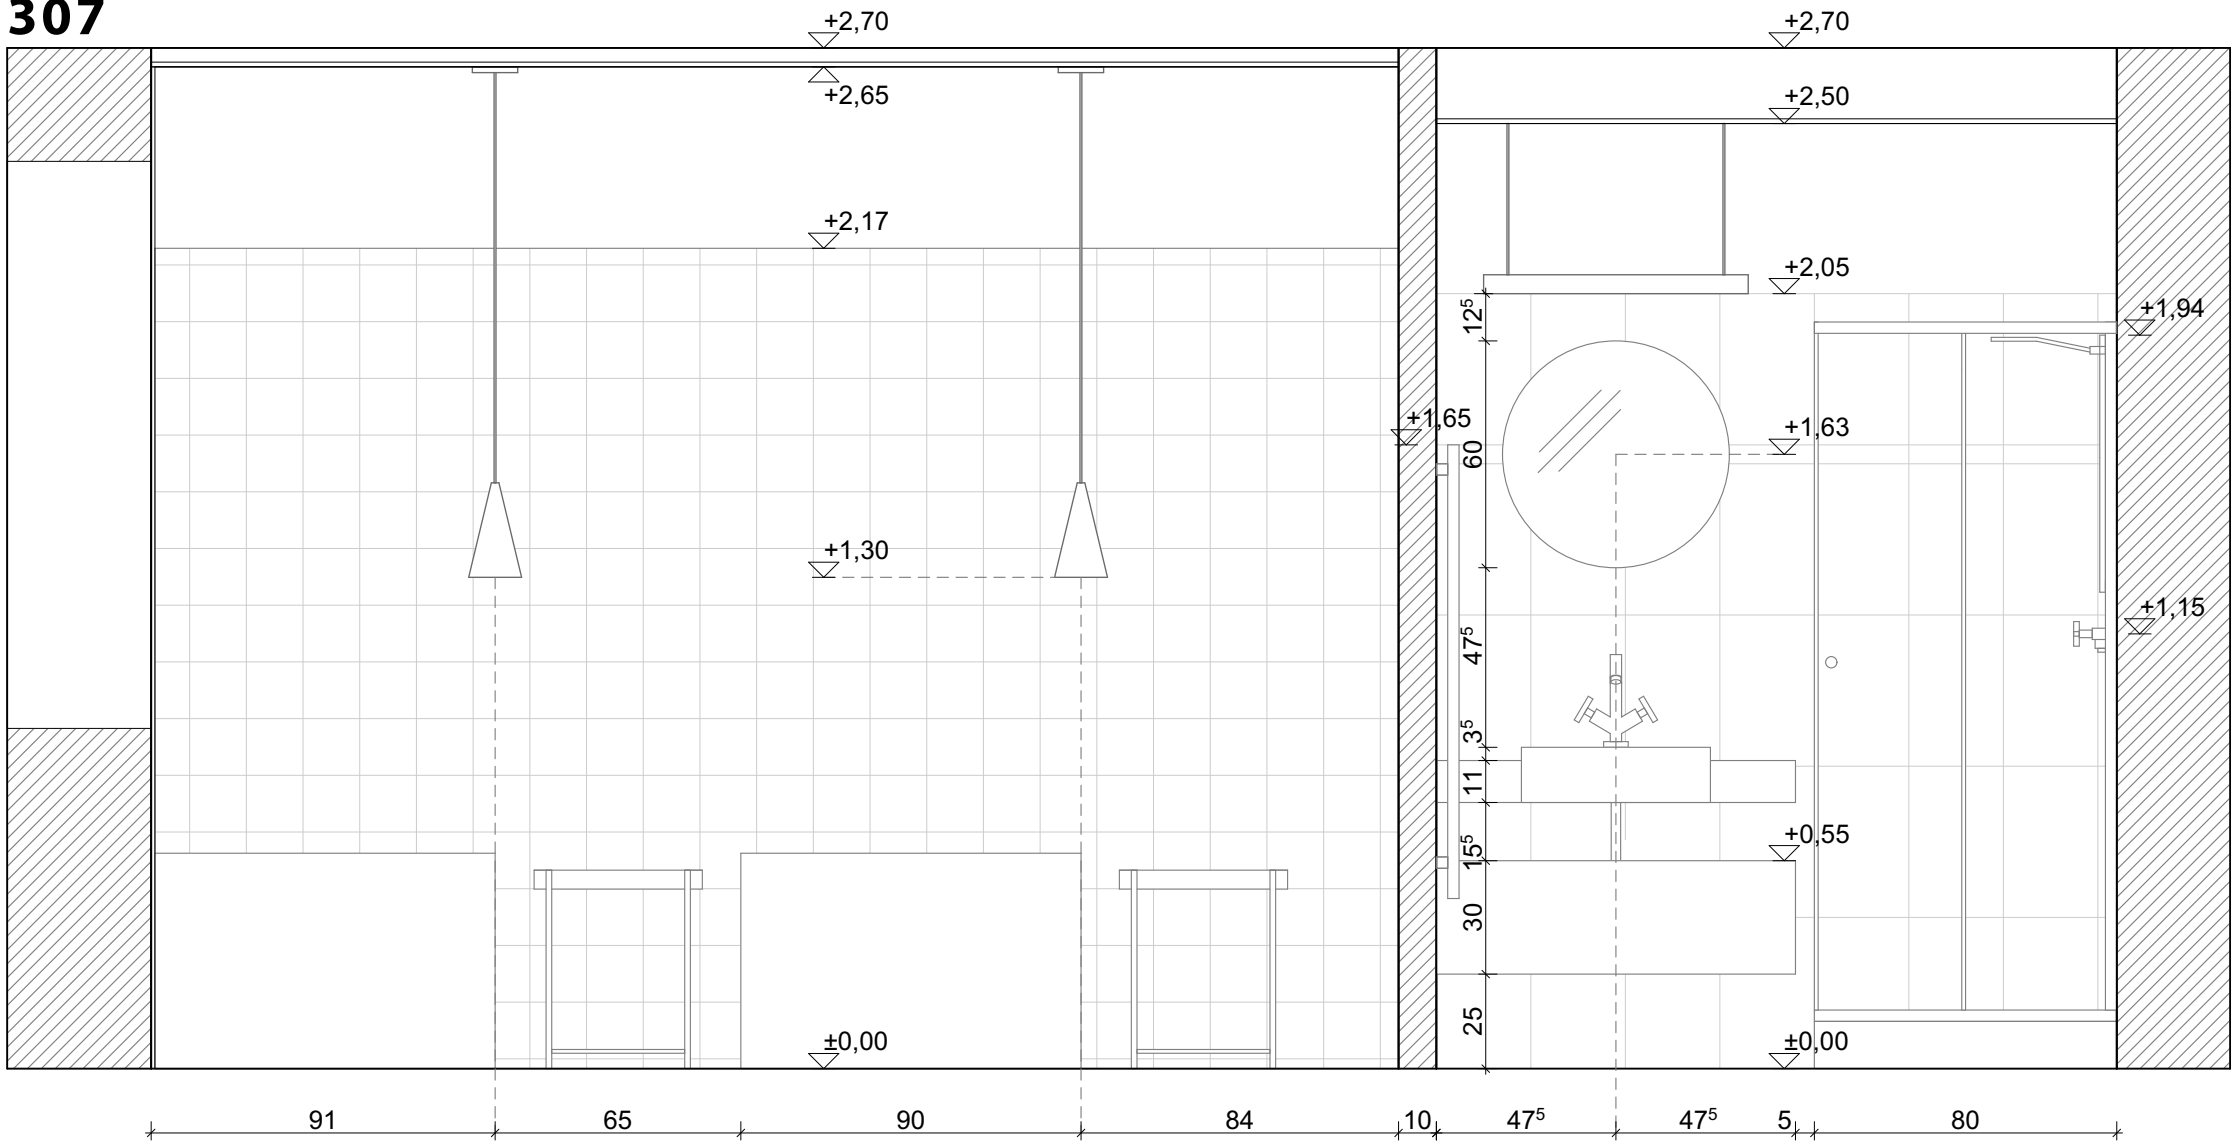


210 B-B
307

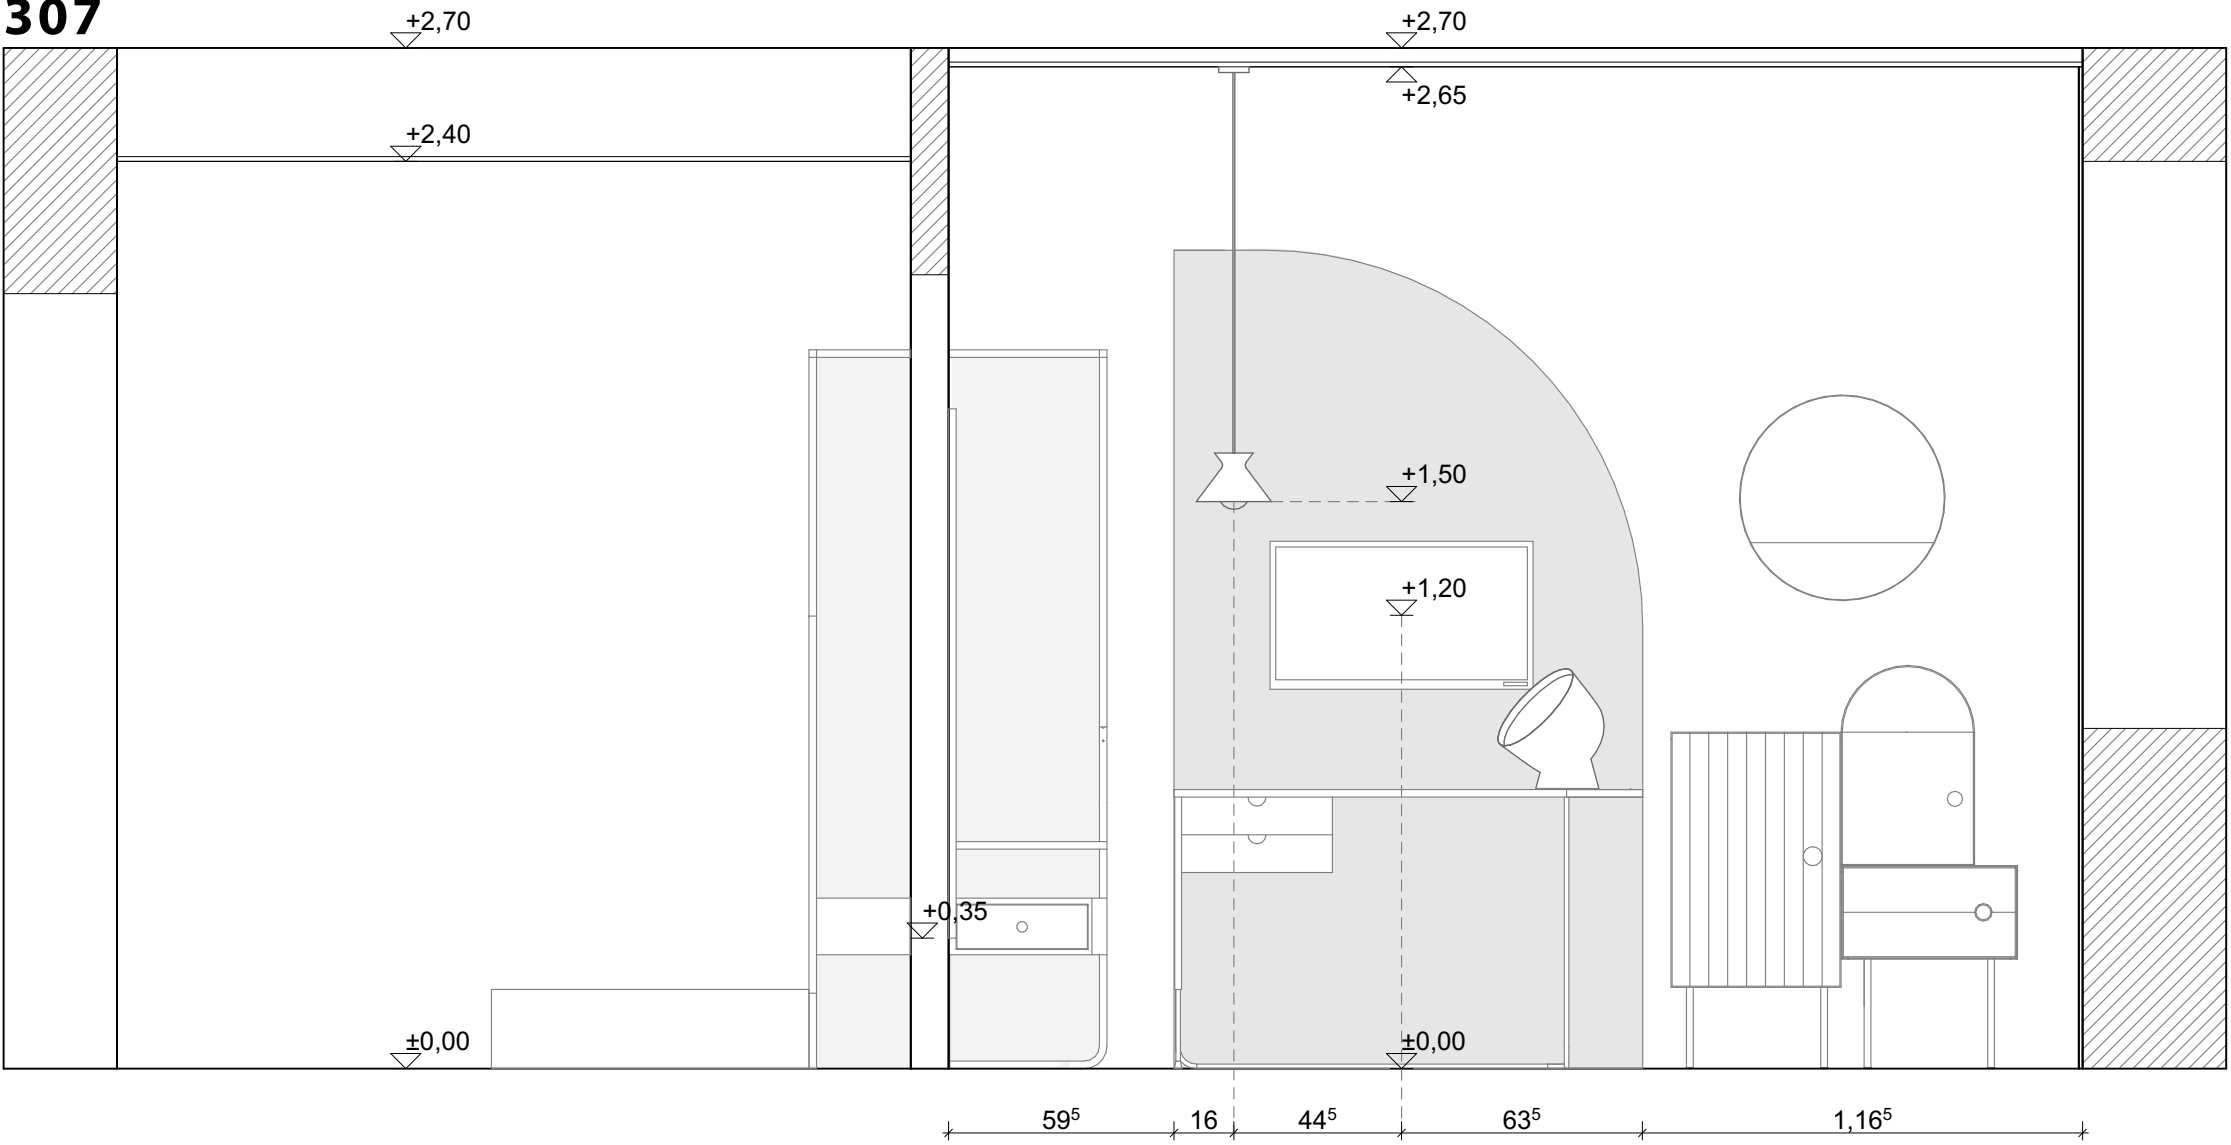


210 C-C
307

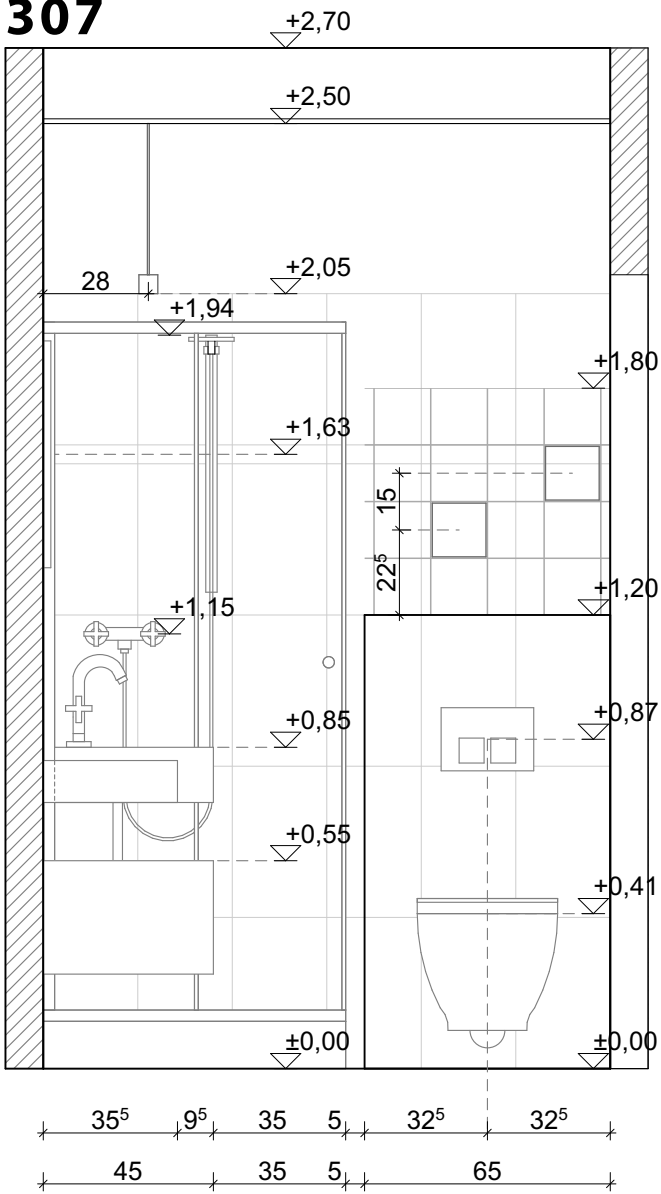



211 A-A
308

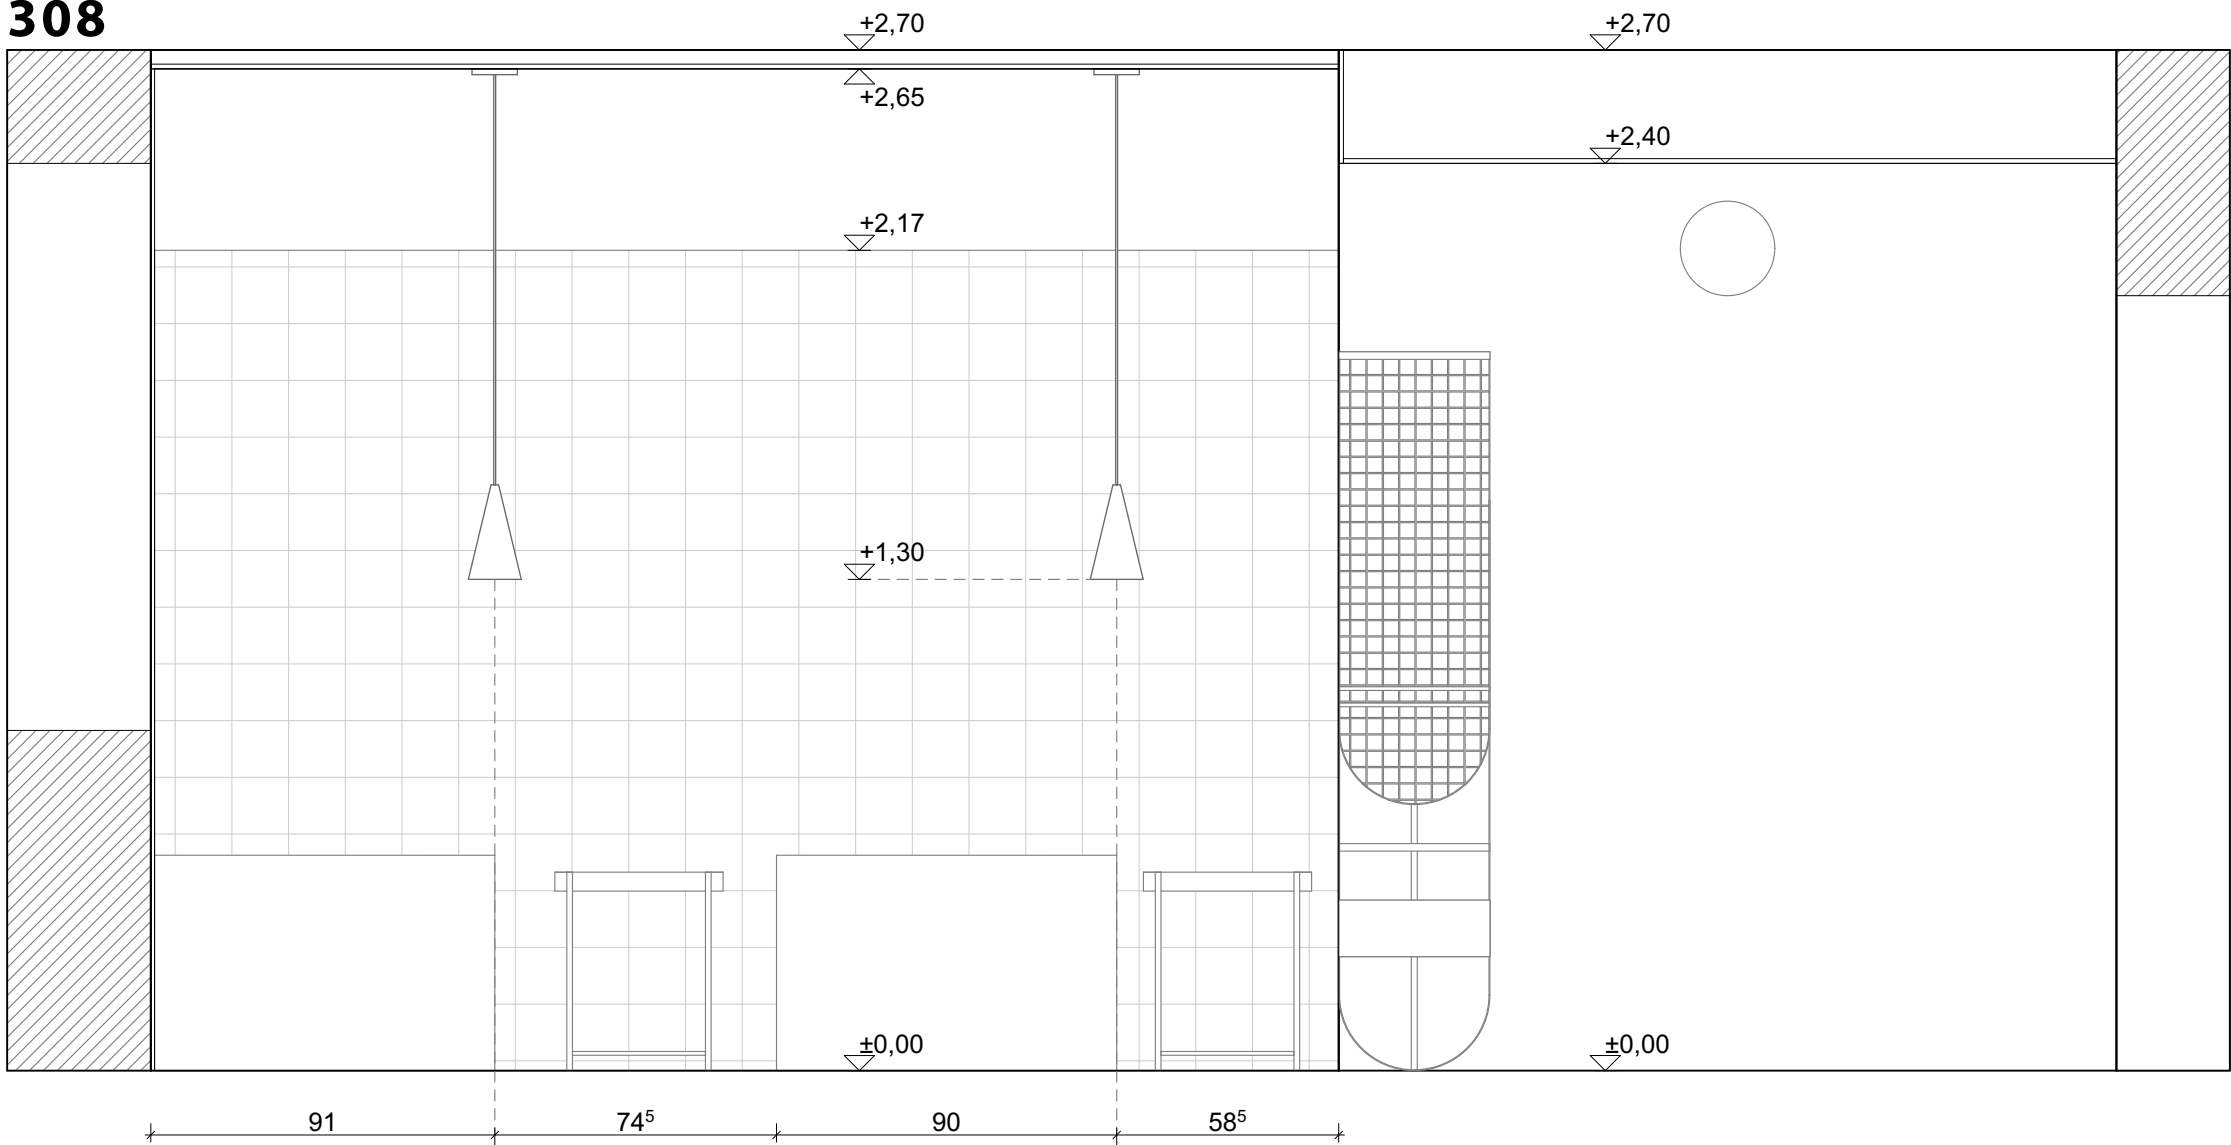

211 B-B
308

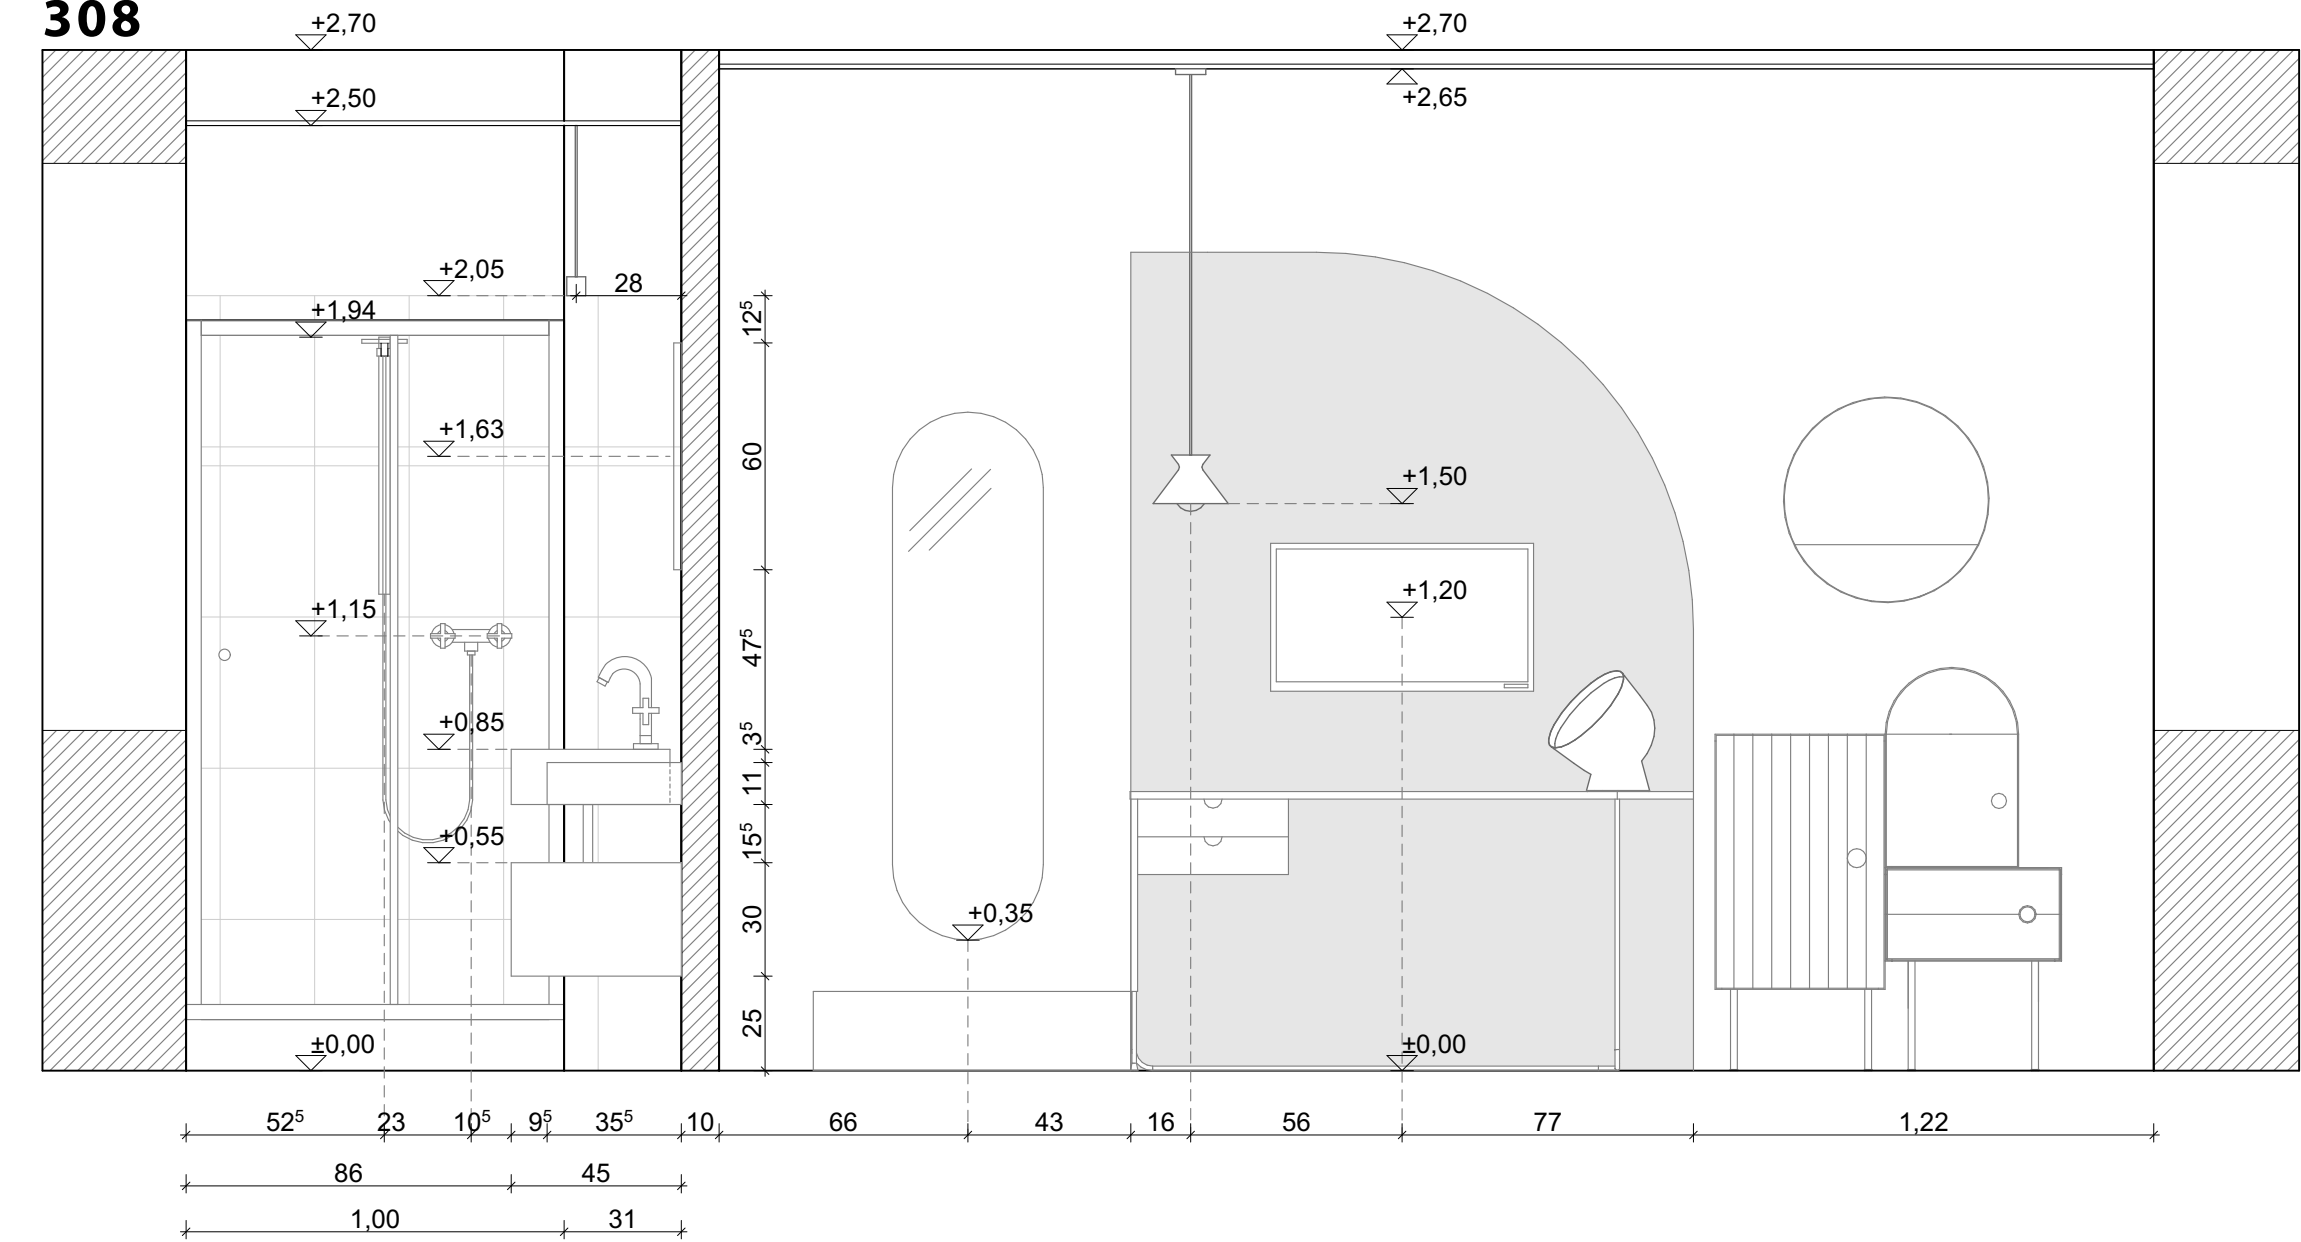

211 C-C
308

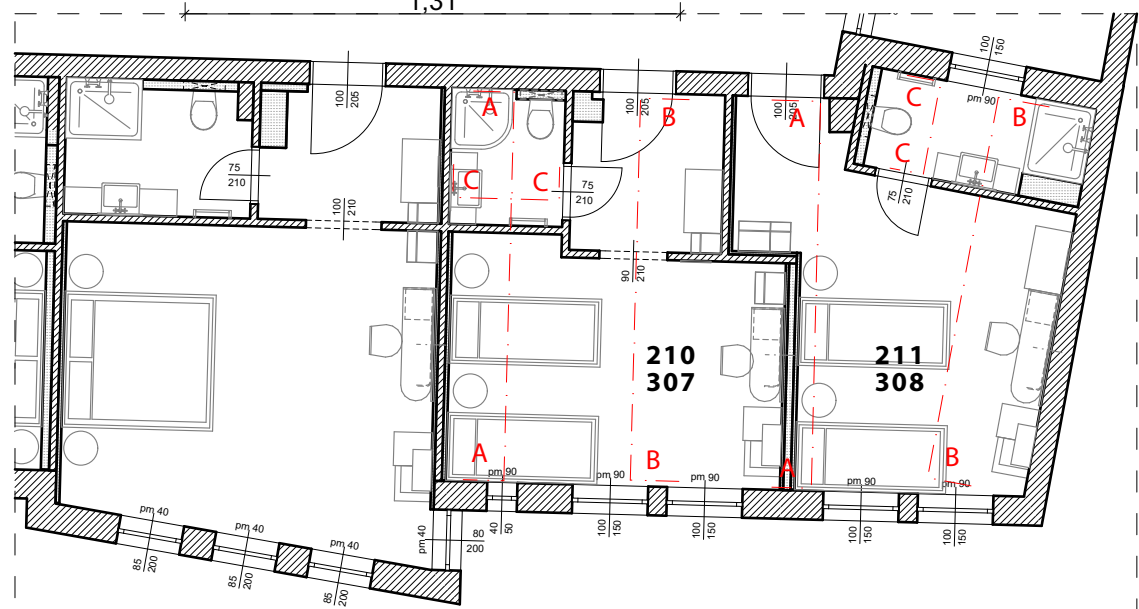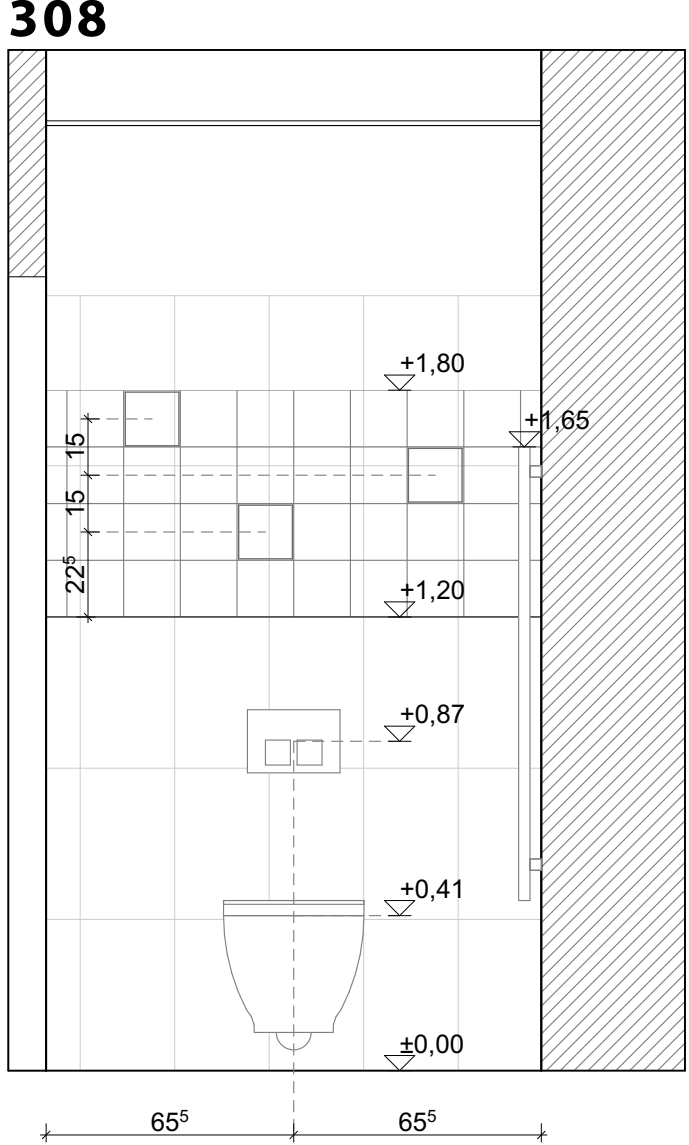

Megjegyzések:

A méretek a helyszínen a kivitelezés megkezdése előtt ellenőrzendőek!

A rajzokon jelzett méretek a mérvadók, vonalzóval tilos a méretvétellel!

Ezen tervlap a Belsőépítészeti Kivitelezési Tervelemmel együtt kezelendő!

A kivitelező, amennyiben valamilyen hiányosságot, vagy eltérést fedez fel a terveken haladéktalanul értesítse a Tervezőket még a munka megkezdése előtt!


A terveken a konszignációkban megjelölt anyagoktól, színektől, felületképzési eljárásoktól a kivitelezés során eltérni csak a Tervezők előzetes beleegyezésével lehet!



A tervek a költségvetési kiirással együtt kezelendőek, bármilyen eltérés esetén a tervek a mérvadók!

A kivitelező köteles betartani valamennyi technológia előírást és utasítást, függetlenül attól, hogy a tervdokumentáció erről külön rendelkezik-e!

A tervdokumentáció A/1 méretben készül és csak színes nyomtatással számít teljes értékűnek!

A Rajzok az I O LINEANDROUND tulajdonát képezik és nem másolhatók a Tervezők engedélye nélkül!

BERUHÁZÁS	HELYSZÍN	BELSŐÉPÍTÉSZ TERVEZŐ	TERVEZŐK	TERV TÍPUSA		RAJZ NEVE VÁLTOZAT SZOBÁK-FALNEZETEK 210,211; 307, 308
	9400 SOPRON RÁKOCZI U. 26.		BELSŐÉPÍTÉSZETI KIVITELI TERV			
	MEGBÍZÓ					
CIVITAS BOUTIQUE HOTEL	BANDIMAX KFT. 9400 SOPRON, SPORT U. 13.		HEVESI ANNABELLA 06 30 608 9408 BÉLLA GÁBOR 06 30 272 2277	BELSŐÉPÍTÉSZETI KIVITELI TERV		RAJZSZÁM 08-CIV-TSZ-16
			ÉPÍTÉSZMUNKÁTSÁK	MÉRÉ TARANY	DÁTUM	
			KACSOH GÁBOR BÁLINT VIOLA	1:20	2018.02.22.	

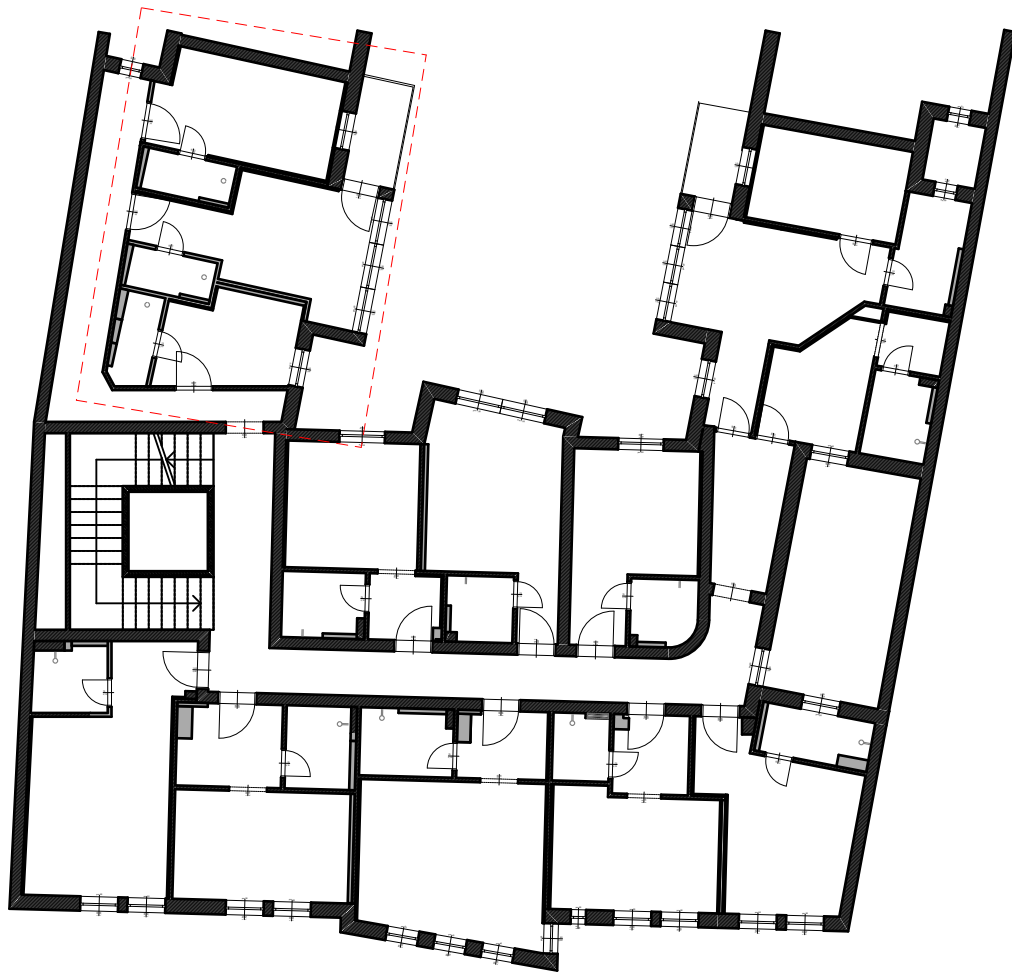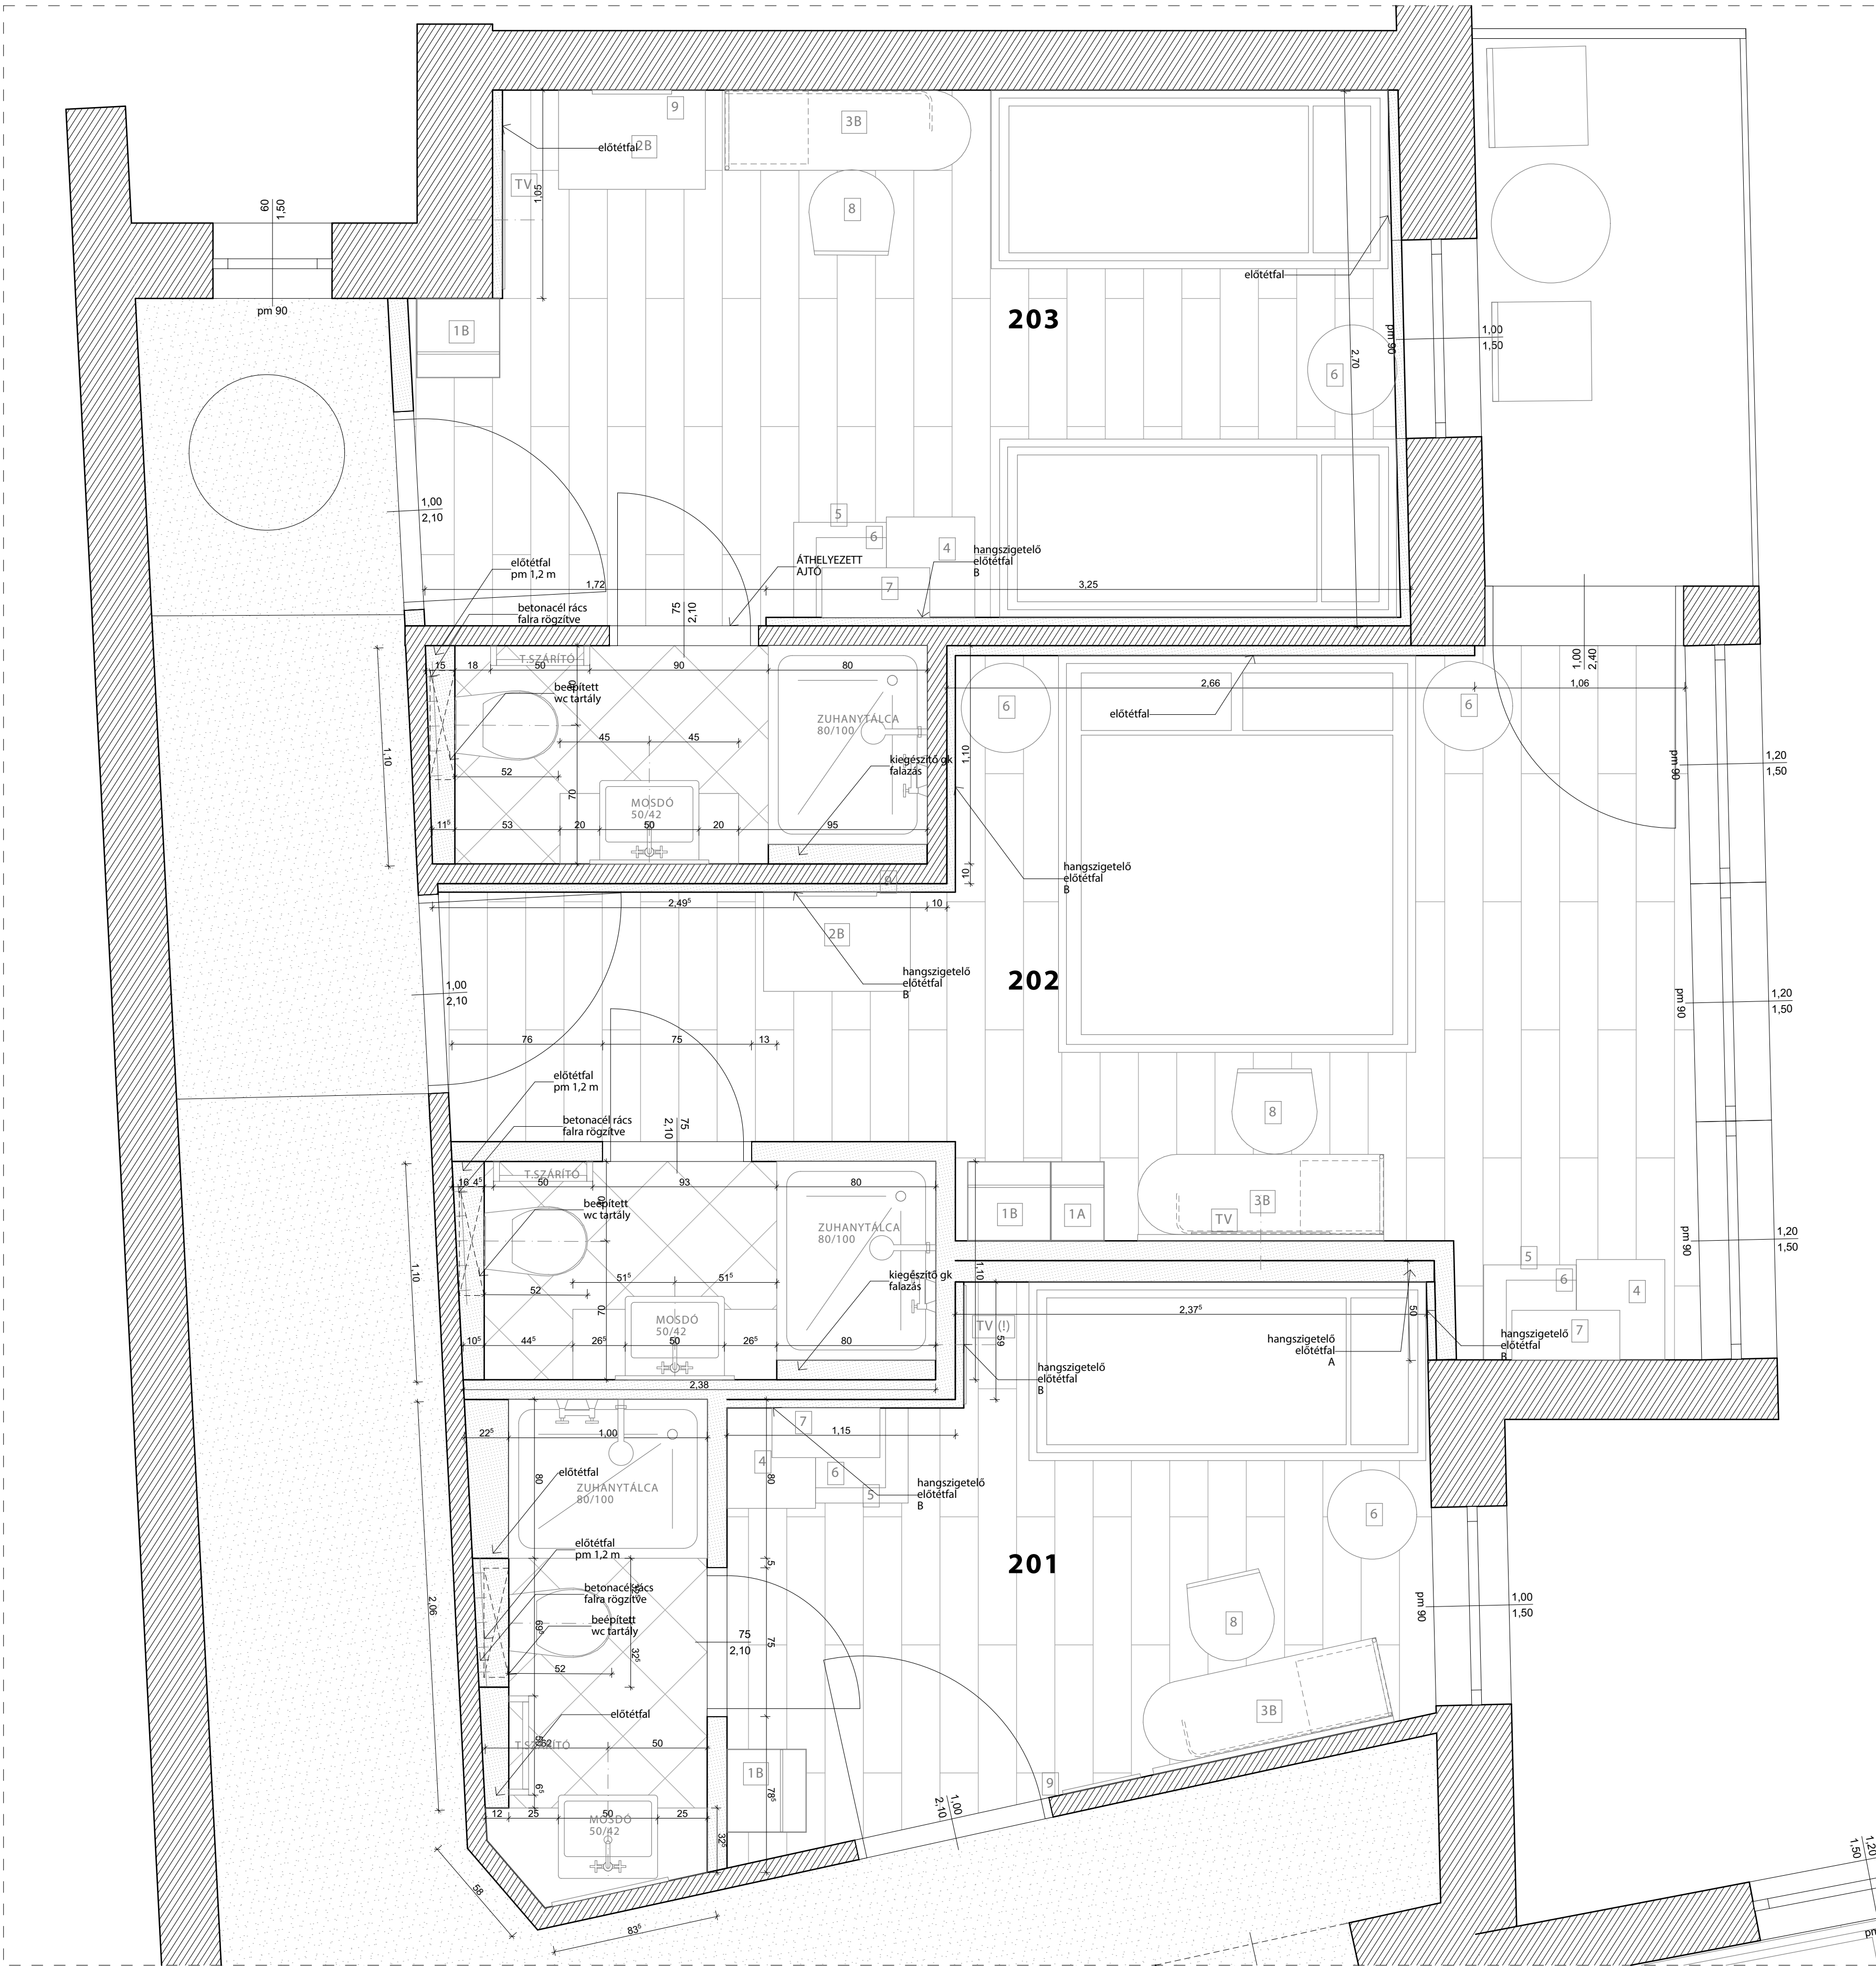

Megjegyzések:

A méretek a helyszínen a kivitelezés megkezdése előtt ellenőrizendők!

A rajzokon jelzett méretek a mérvadók, vonalzóval tilos a méretvétellel!

Ezen tervlap a Belsőépítészeti Kivitelezési Tervelemmel együtt kezelendő!

A kivitelező, amennyiben valamilyen hiányosságot, vagy eltérést fedez fel a tervekben haladéktalanul értesítse a Tervezőket még a munka megkezdése előtt!

A tervekben a konszignációkban megjelölt anyagoktól, színektől, felületképzési eljárásoktól a kivitelezés során eltérni csak a Tervezők előzetes beleegyezésével lehet!


A tervek a költségvetési kiírással együtt kezelendők, bármilyen eltérés esetén a tervek a mérvadók!

A kivitelező köteles betartani valamennyi technológia előírást és utasítást, függetlenül attól, hogy a tervdokumentáció erről külön rendelkezik-e!

A tervdokumentáció A/1 méretben készül és csak színes nyomtatással számít teljes értékűnek!

A Rajzok az I O LINE&ROUND tulajdonát képezik és nem másolhatók a Tervezők engedélye nélkül!

BERUHÁZÁS	HELYSZÍN	BELSŐÉPÍTÉSZ TERVEZŐ	TERVEZŐK		TERV TÍPUSA		RAJZ NEVE VÁLTOZAT SZOBÁK-BERENDEZÉSI ALAPRAJZ 201,202,203
	9400 SOPRON RÁKOCZI U. 26.		HEVESI ANNABELLA BÉLLA GÁBOR 06 30 608 9408 06 30 272 2277		BELSŐÉPÍTÉSZETI KIVITELI TERV		
	MEGBÍZÓ		ÉPÍTÉSZMUNKATÁRSÁK		MÉRÉ TARÁNY	DÁTUM	
CIVITAS BOUTIQUE HOTEL	BANDIMAX KFT. 9400 SOPRON, SPORT U. 13.	I O LINE AND ROUND	KACSOH GÁBOR BÁLINT VIOLA		1:20	2018.02.22.	RAJZSZÁM 08-CIV-TSZ-17

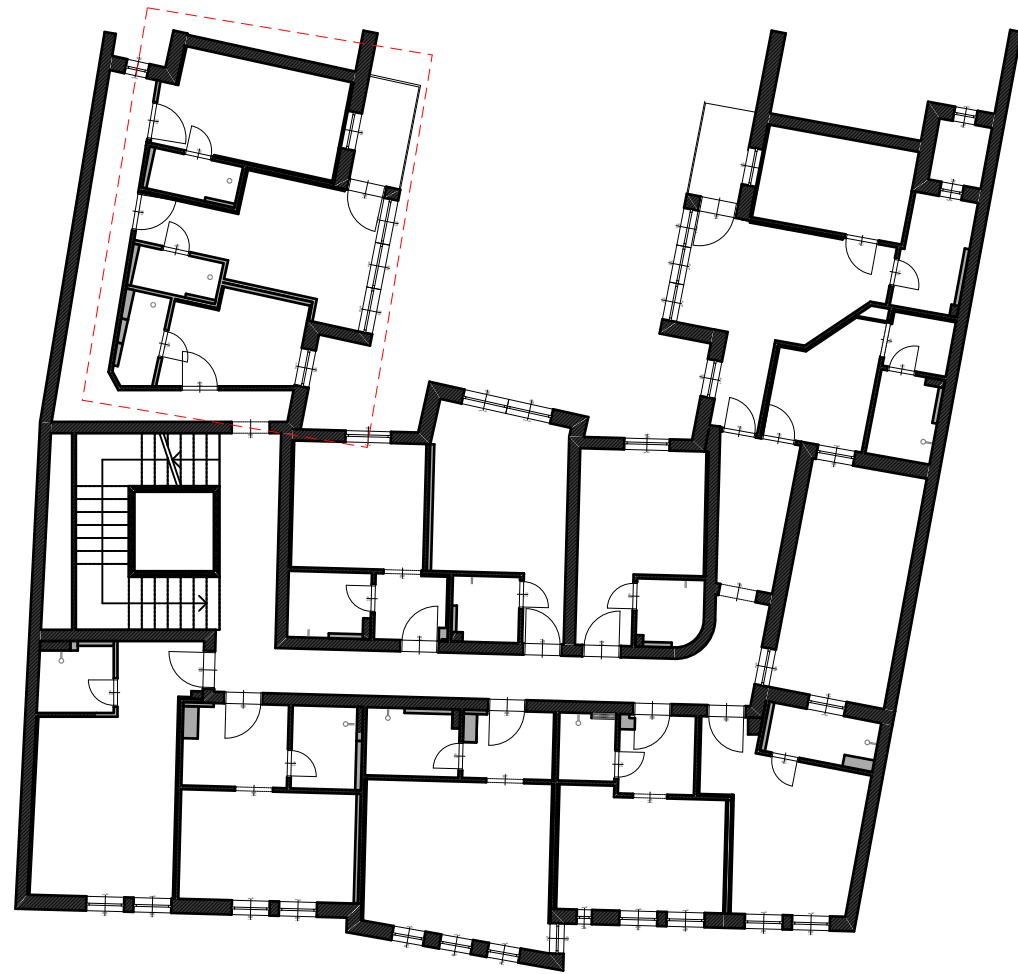

JELMAGYARÁZAT

- süllyesztett led szalag
- függesztett mennyezeti lámpa
- függesztett mennyezeti lámpa
- süllyesztett mennyezeti lámpa
- mennyezeti lámpa
- fali lámpa
- asztali lámpa
- dugalj
- elektromos kiállítás
- egysarkú kapcsoló
- csillárkapcsoló
- váltókapcsoló
- váltó csillárkapcsoló
- kettős váltó egysarkú kapcsoló
- elszívó
- biztosítéktábla
- központi egység
- USB port
- telefon
- UPC kábel
- jelenlét/nyitáserkéző

Megjegyzések:

A méretek a helyszínen a kivitelezés megkezdése előtt ellenőrizendő!

A rajzokon jelzett méretek a mérvadók, vonalzóval tilos a méretvétele!

Ezen tervlap a Belsőépítészeti Kivitelezési Tervelemmel együtt kezelendő!

A kivitelező, amennyiben valamilyen hiányosságot, vagy eltérést fedez fel a tervekben haladéktalanul értesítse a Tervezőket még a munka megkezdése előtt!

A tervekben a konszignációkban megjelölt anyagoktól, színektől, felületképzési eljárásoktól a kivitelezés során eltérni csak a Tervezők előzetes beleegyezésével lehet!










A tervek a költségvetési kiírással együtt kezelendők, bármilyen eltérés esetén a tervek a mérvadók!

A kivitelező köteles betartani valamennyi technológia előírást és utasítást, függetlenül attól, hogy a tervdokumentáció erről külön rendelkezik-e!



A tervdokumentáció A/1 méretben lényű és csak színes nyomtatással számít teljes értékűnek!

A Rajzok az I O LINEANDROUND tulajdonát képezik és nem másolhatók a Tervezők engedélye nélkül!

BERUHÁZÁS	HELYSZÍN	BESŐÉPÍTÉS TERVEZŐ	TERVEZŐK	TERV TÍPUSA		RAJZ NEVE
	9400 SOPRON RÁKÓCZI U. 26.		HEVESI ANNABELLA BÉLLA GÁBOR	BESŐÉPÍTÉSZETI KIVITELI TERV	RAJZ SZÁMA	
CIVITAS BOUTIQUE HOTEL	MEGBÍZÓ	I O LINE AND ROUND	ÉPÍTÉSZMUNKATÁRSÁK	MÉRÉ TARÁNY	DÁTUM	08-CIV-TSZ-18
	BANDIMAX KFT. 9400 SOPRON, SPORT U. 13.		KACSOH GÁBOR BÁLINT VIOLA	1:20, 1:50	2018.02.22.	

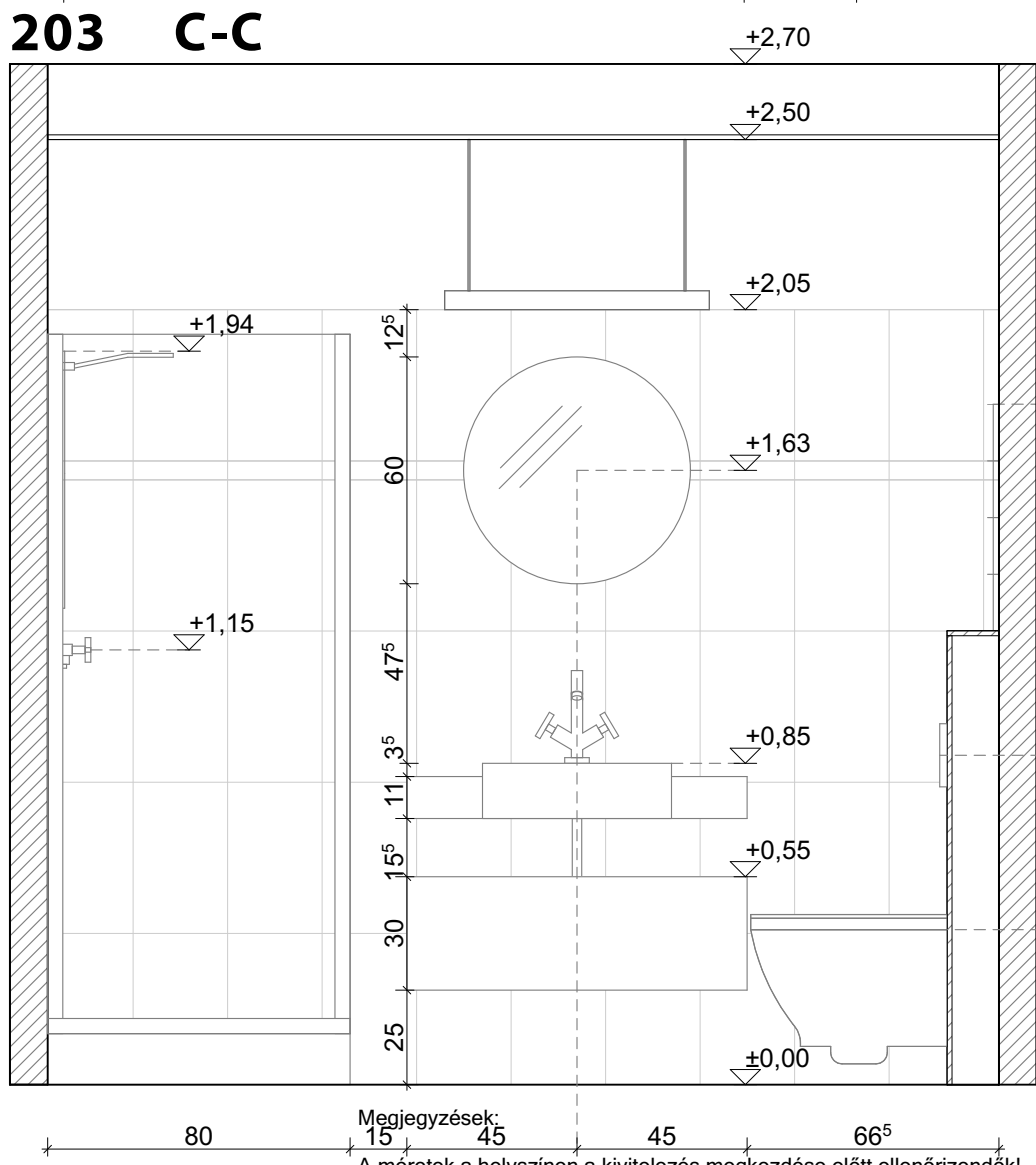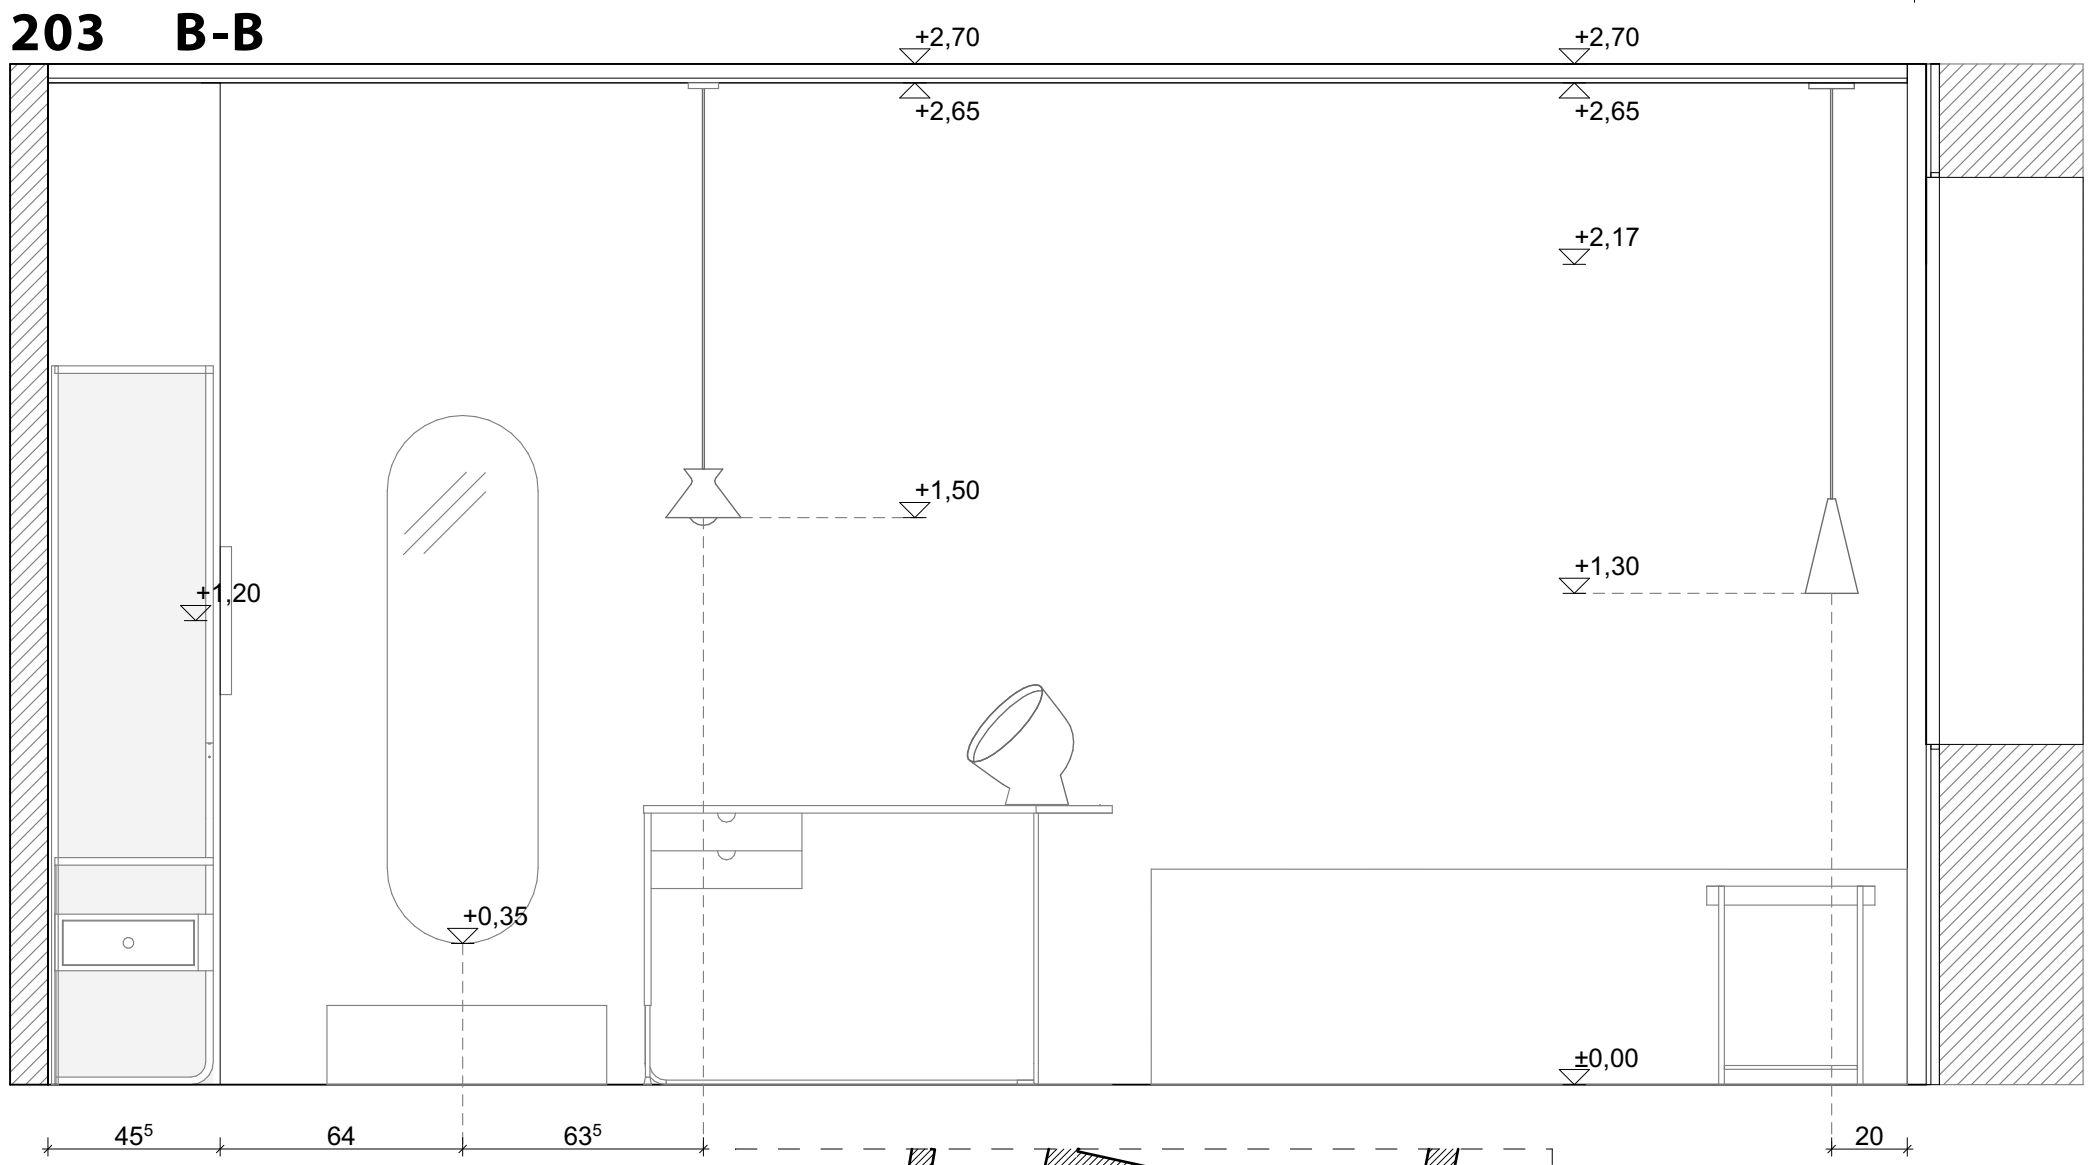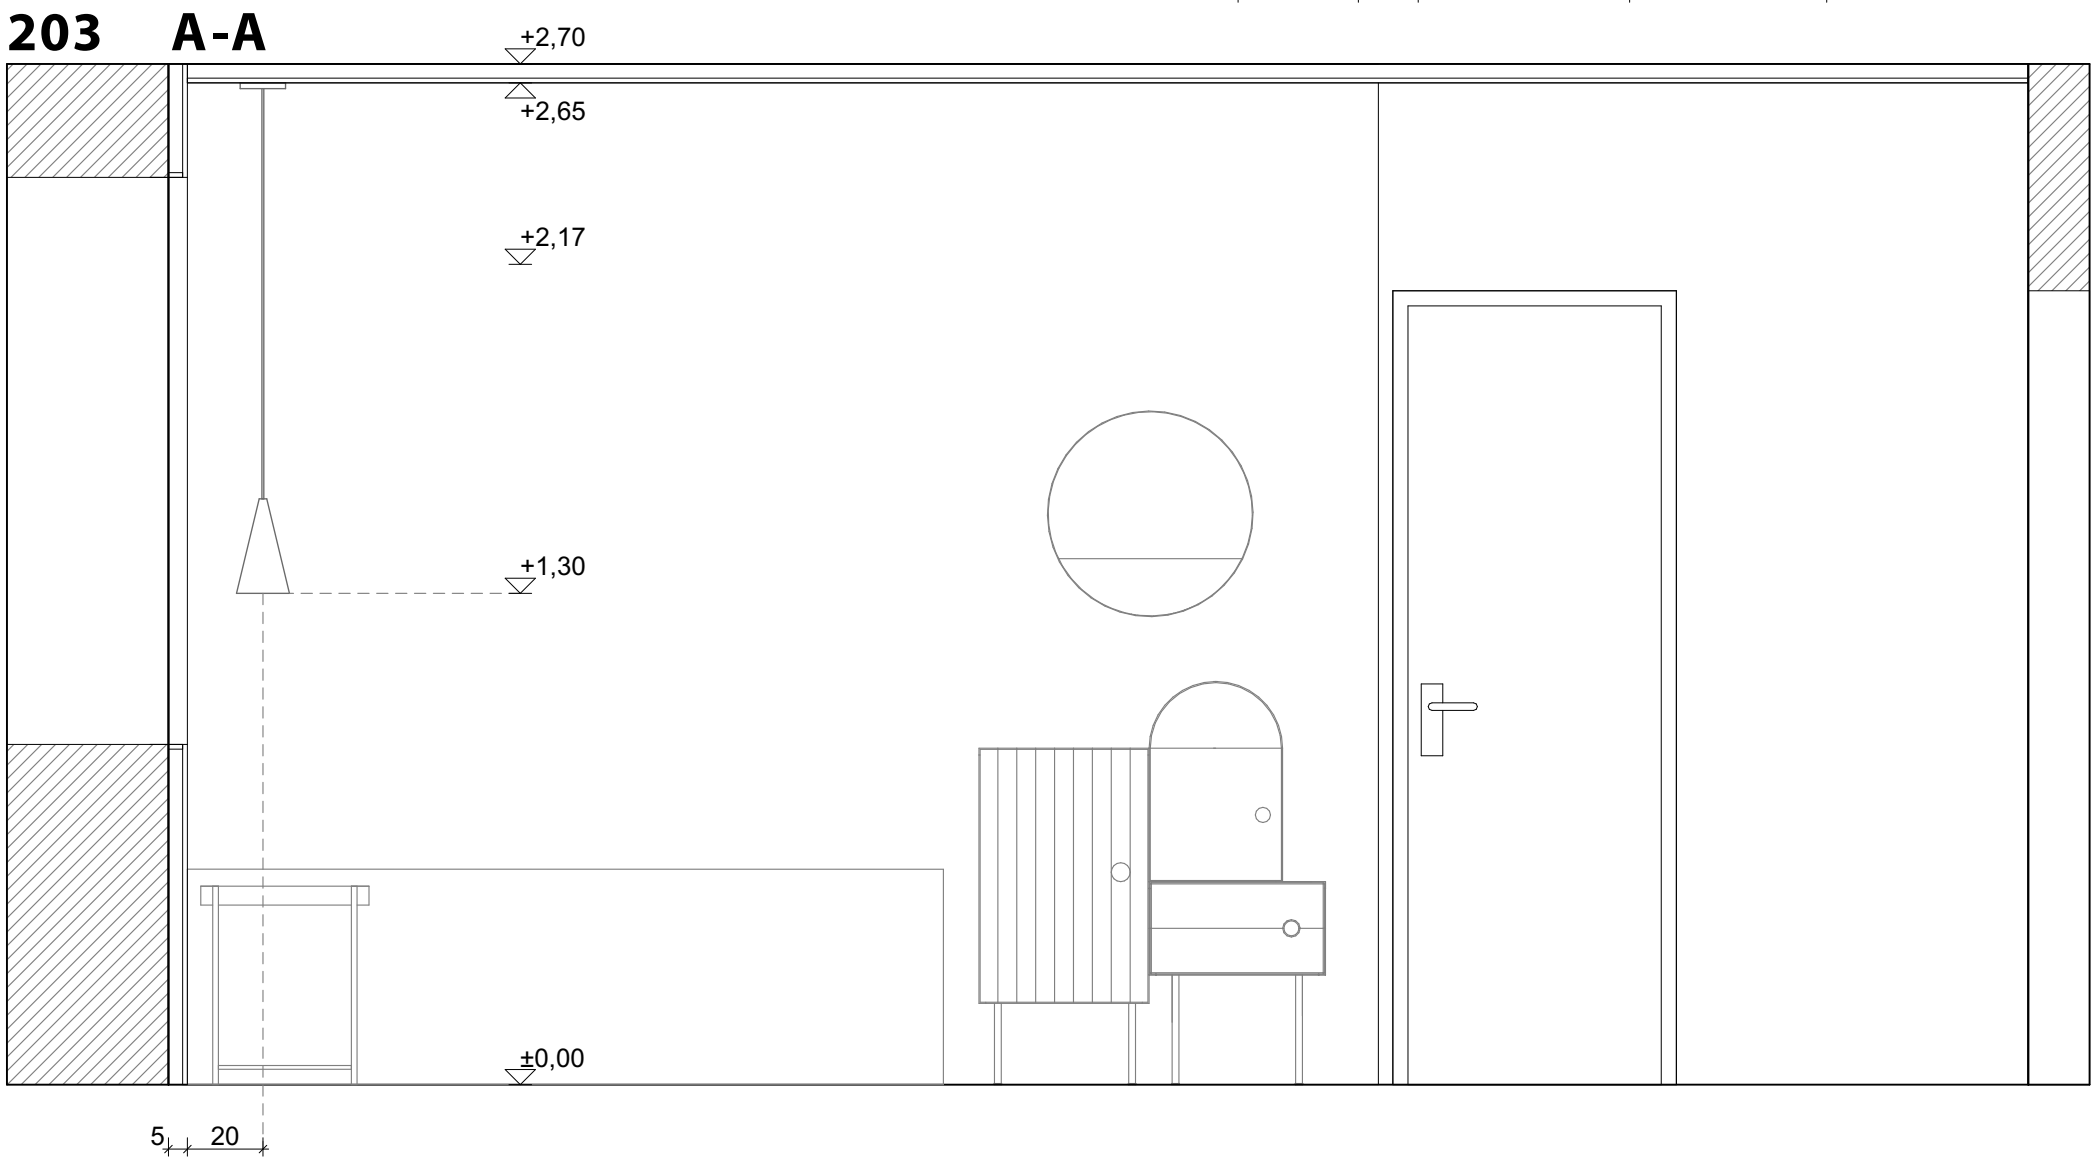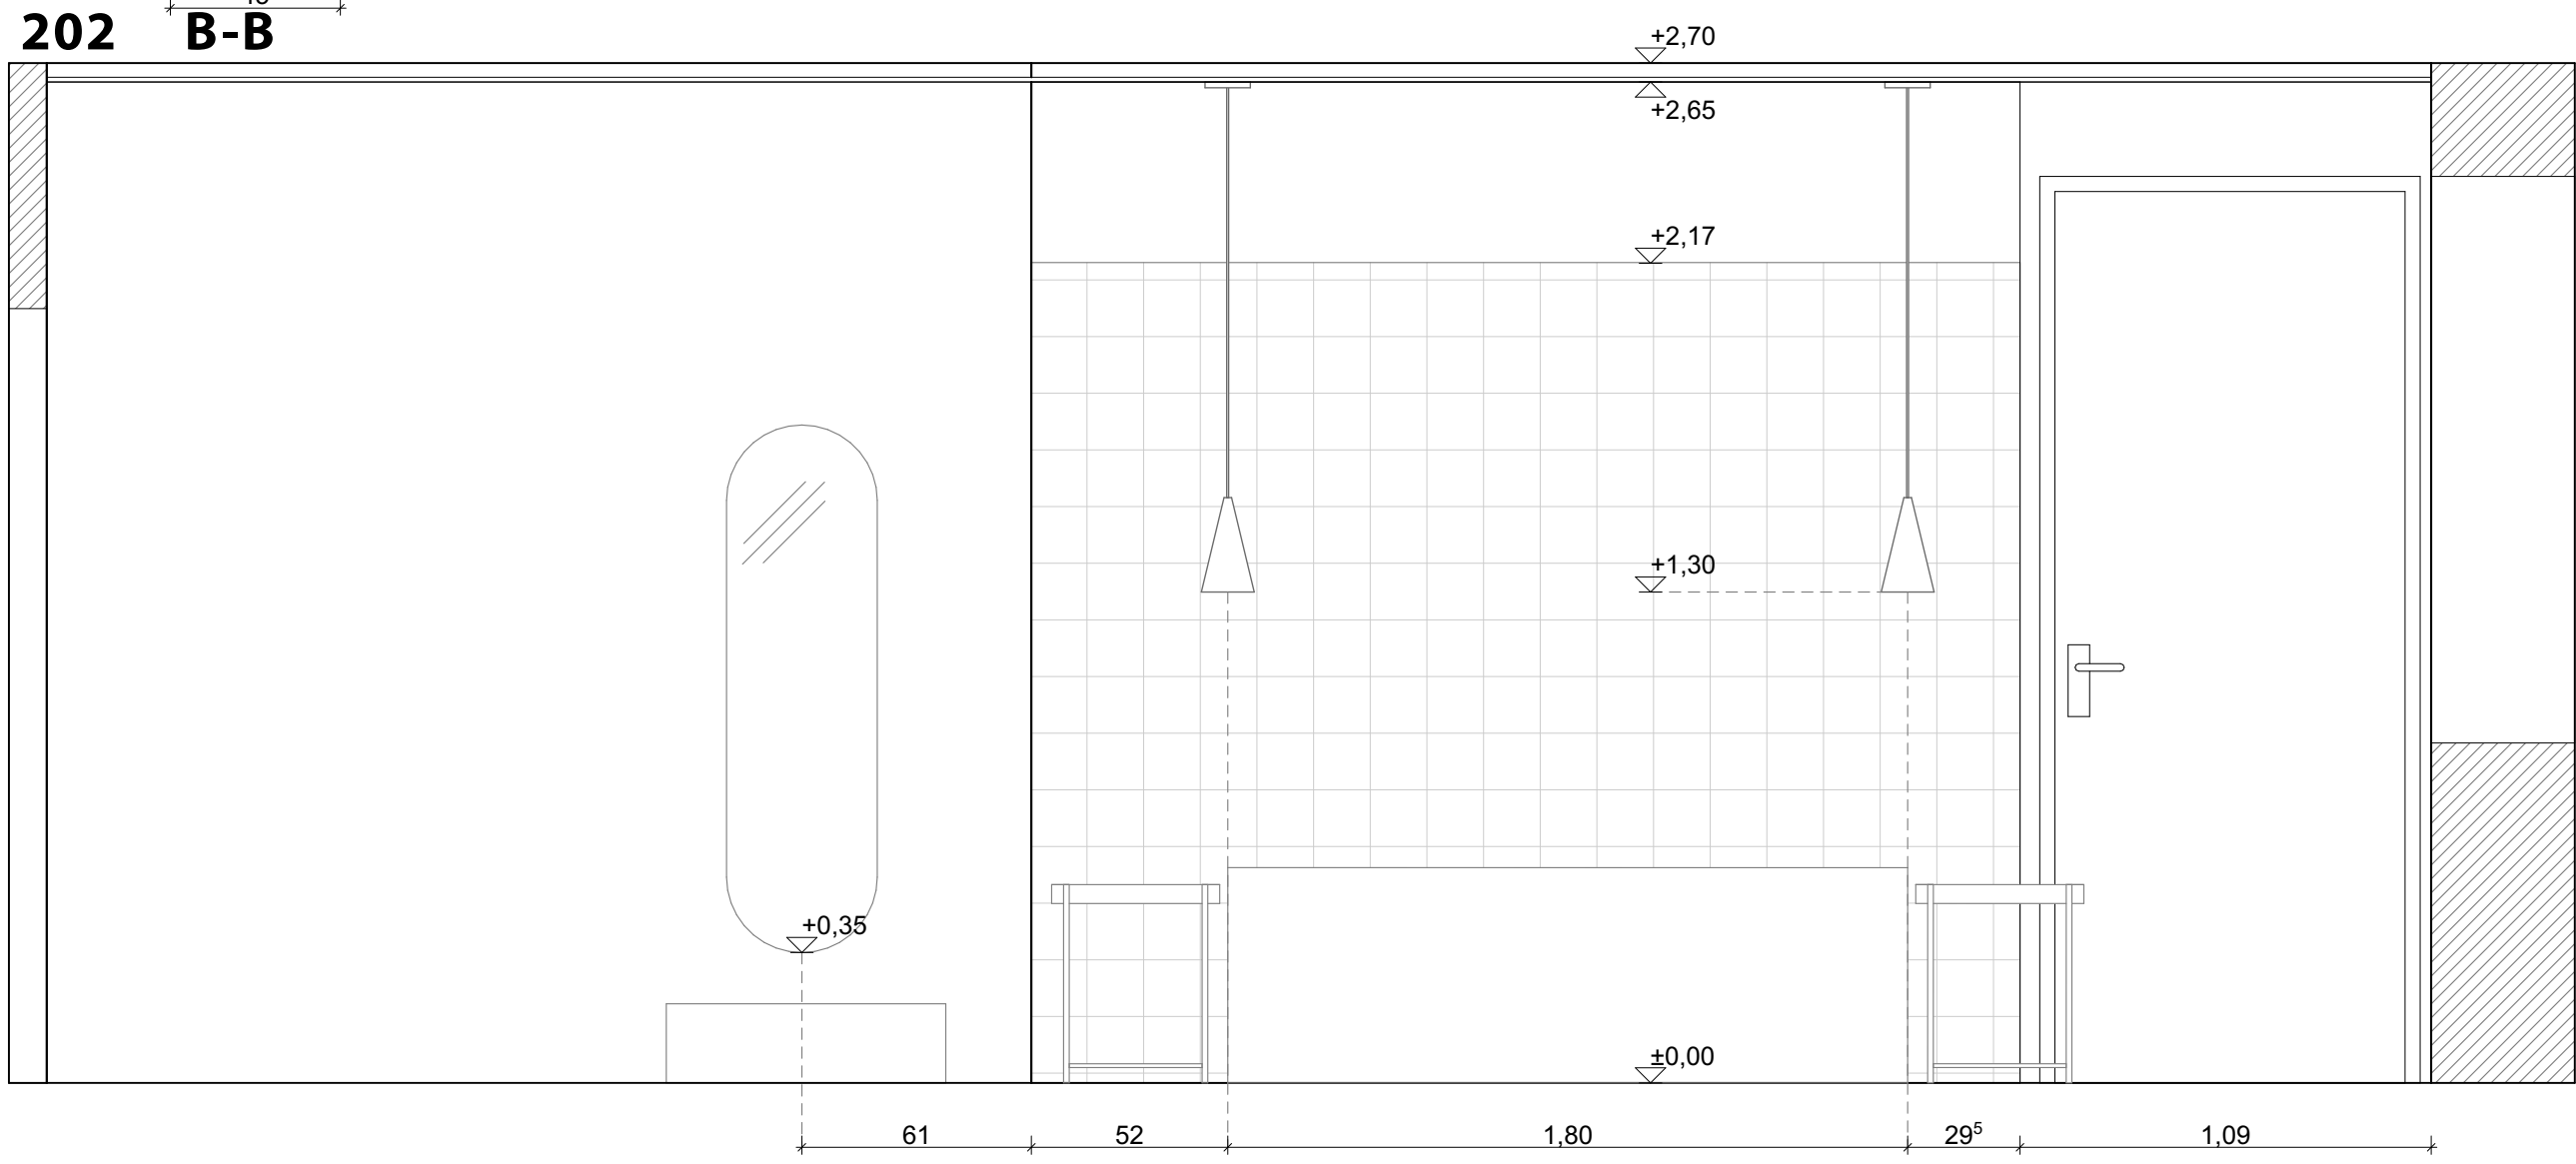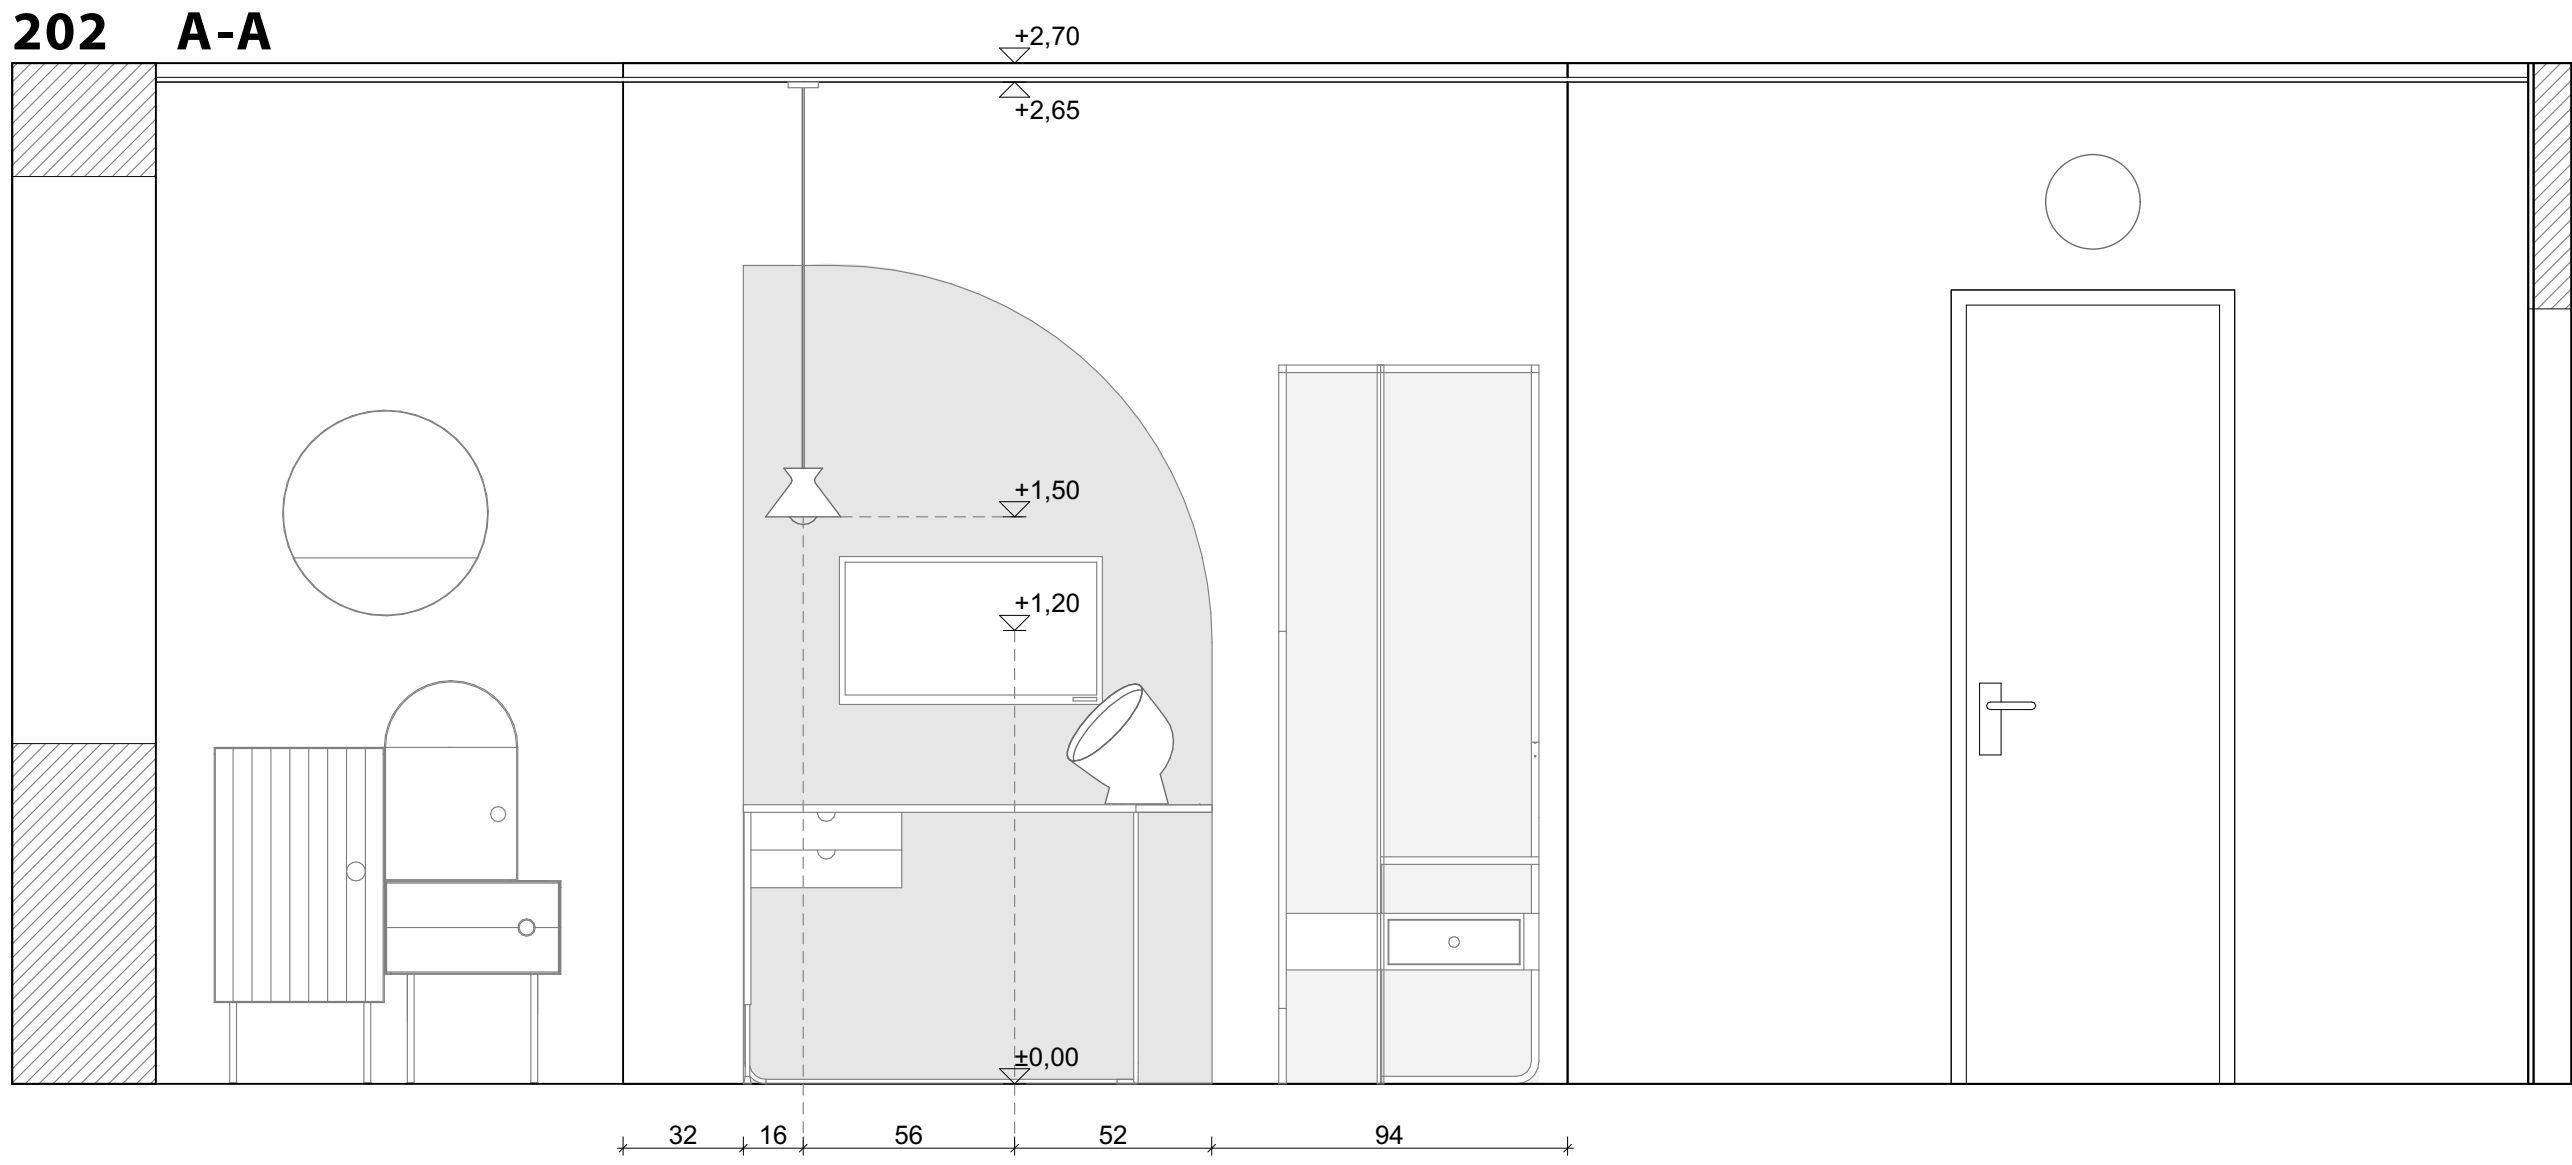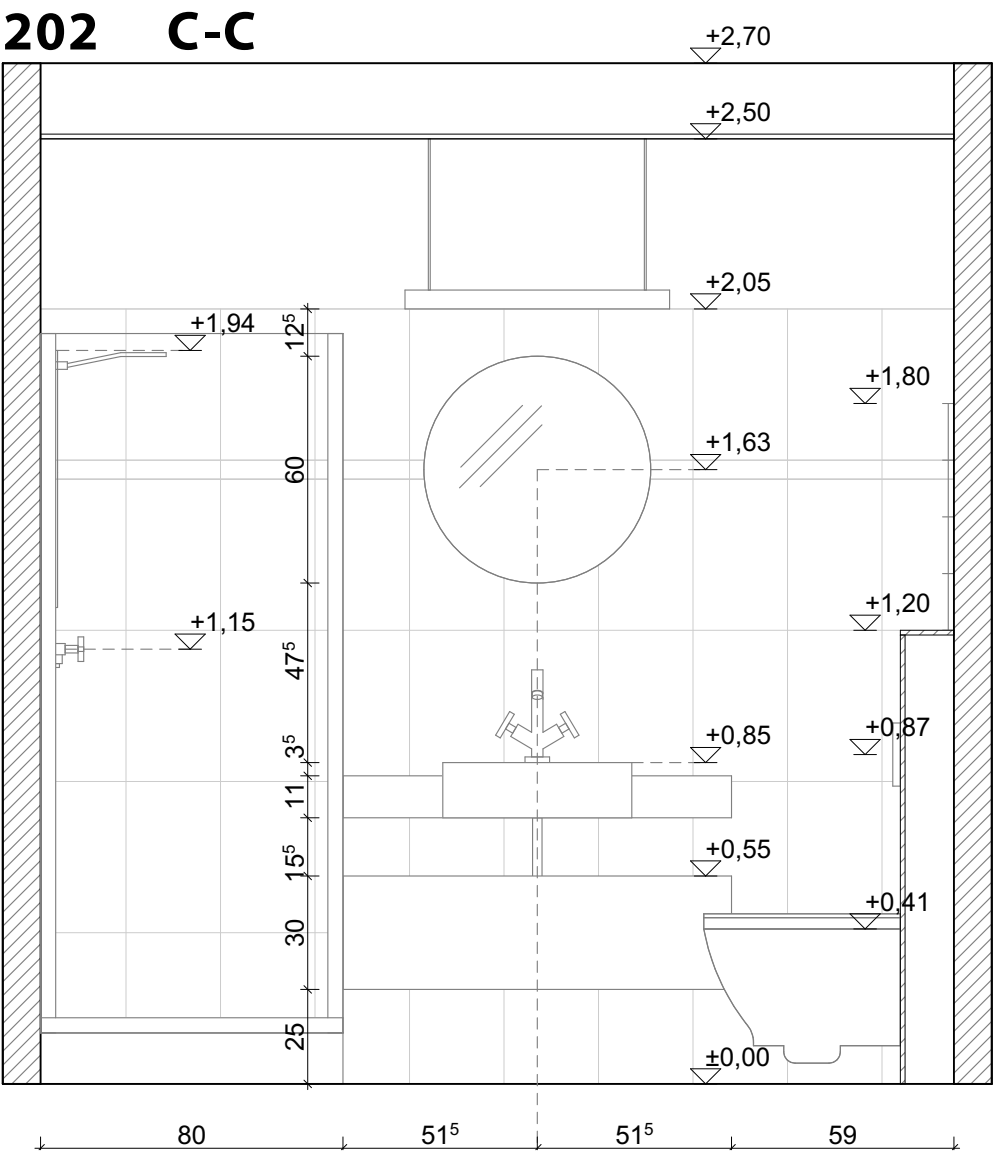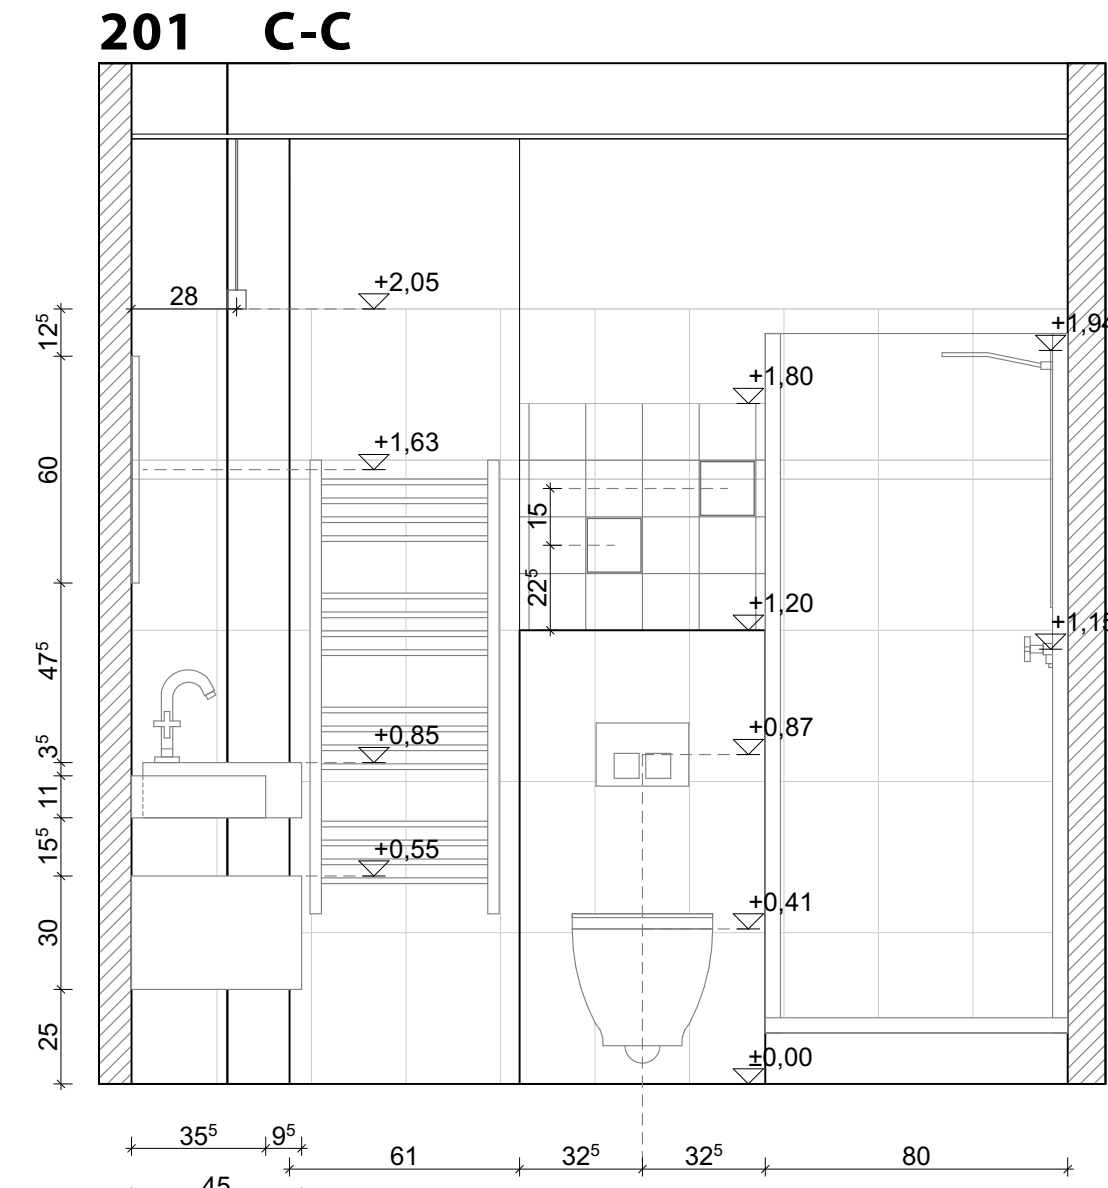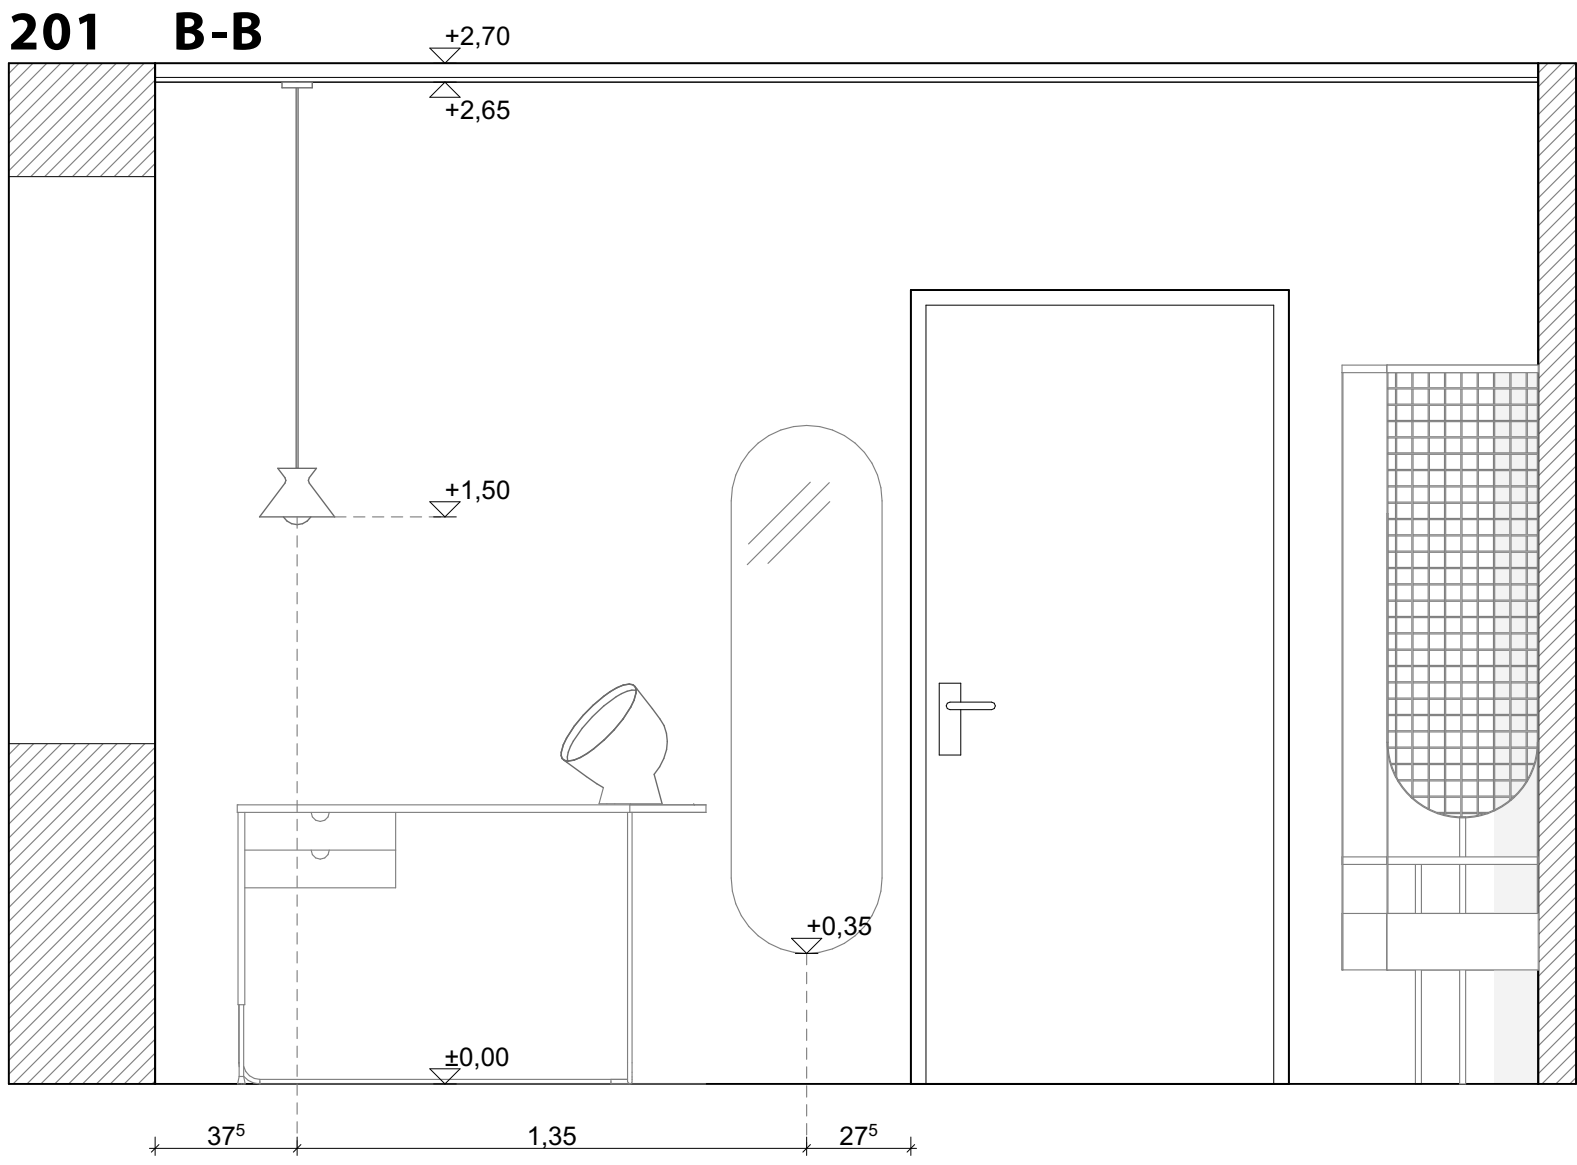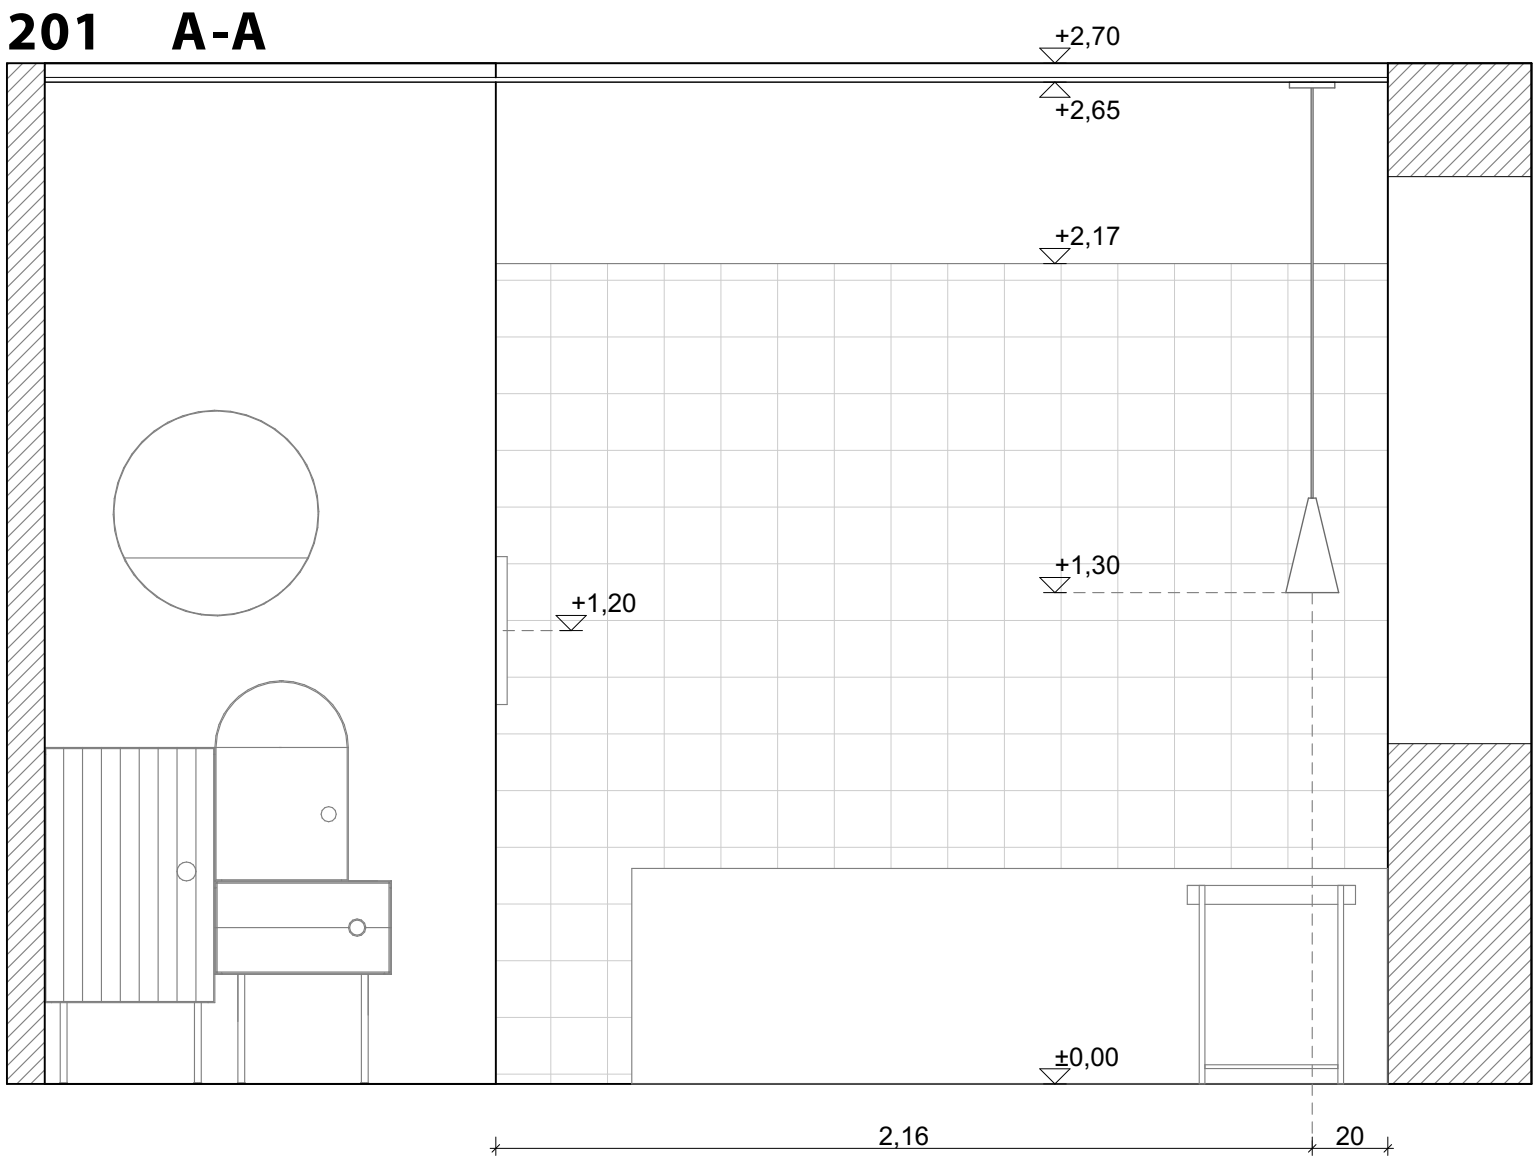

BERUHÁZÁS	HELYSZÍN	BELSŐÉPÍTÉSZ TERVEZŐ	TERVEZŐK	TERV TÍPUSA	RAJZ-NÉV
	9400 SOPRON RÁKÓCZI U. 26.		HEVESI ANNABELLA BÉLLA GÁBOR	BELSŐÉPÍTÉSZETI KIVITELI TERV	201,202,203
	MEGBÍZÓ		ÉPÍTÉSZMUNKATÁRSÁK	MÉRLETÁRANY	RAJZSZÁM
CIVITAS BOUTIQUE HOTEL	BANDIMAX KFT. 9400 SOPRON, SPORT U. 13.		KACSOH GÁBOR BÁLINT VIOLA	1:20	08-CIV-TSZ-19

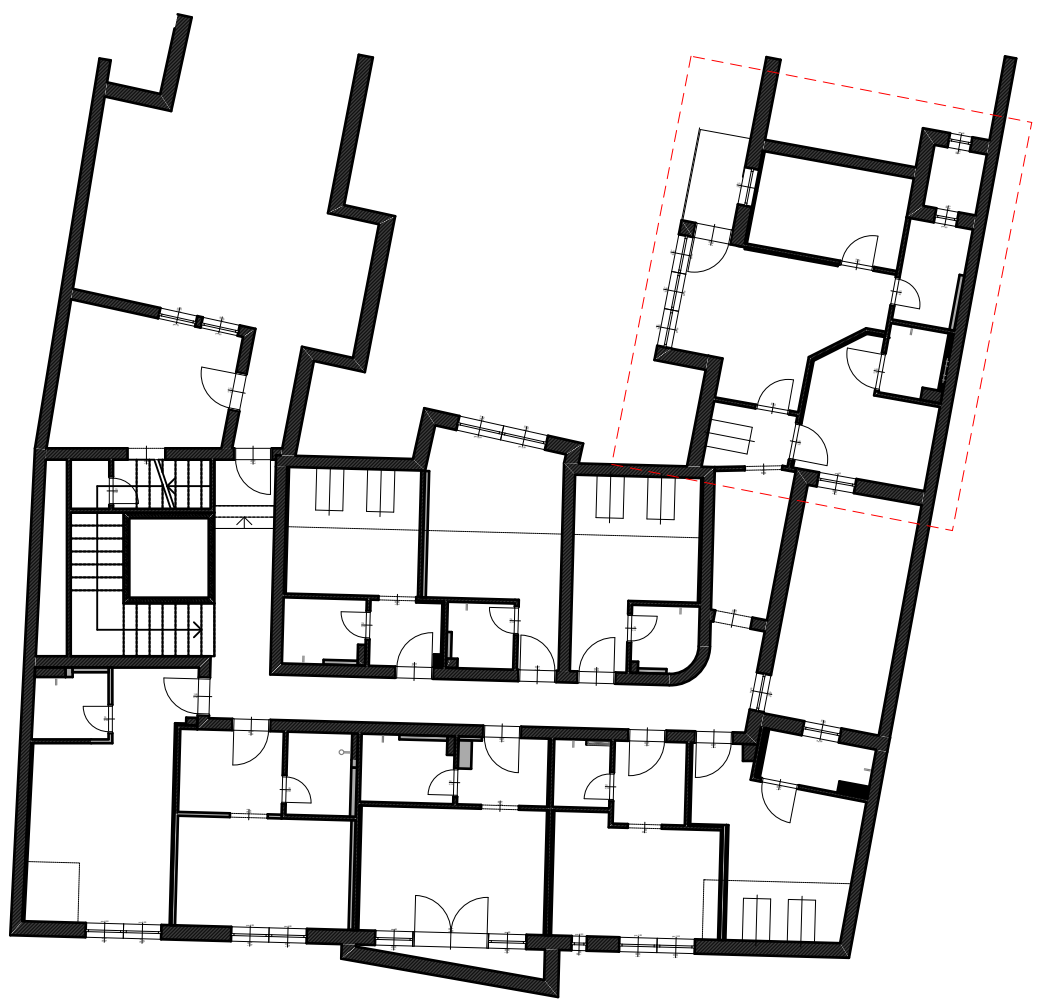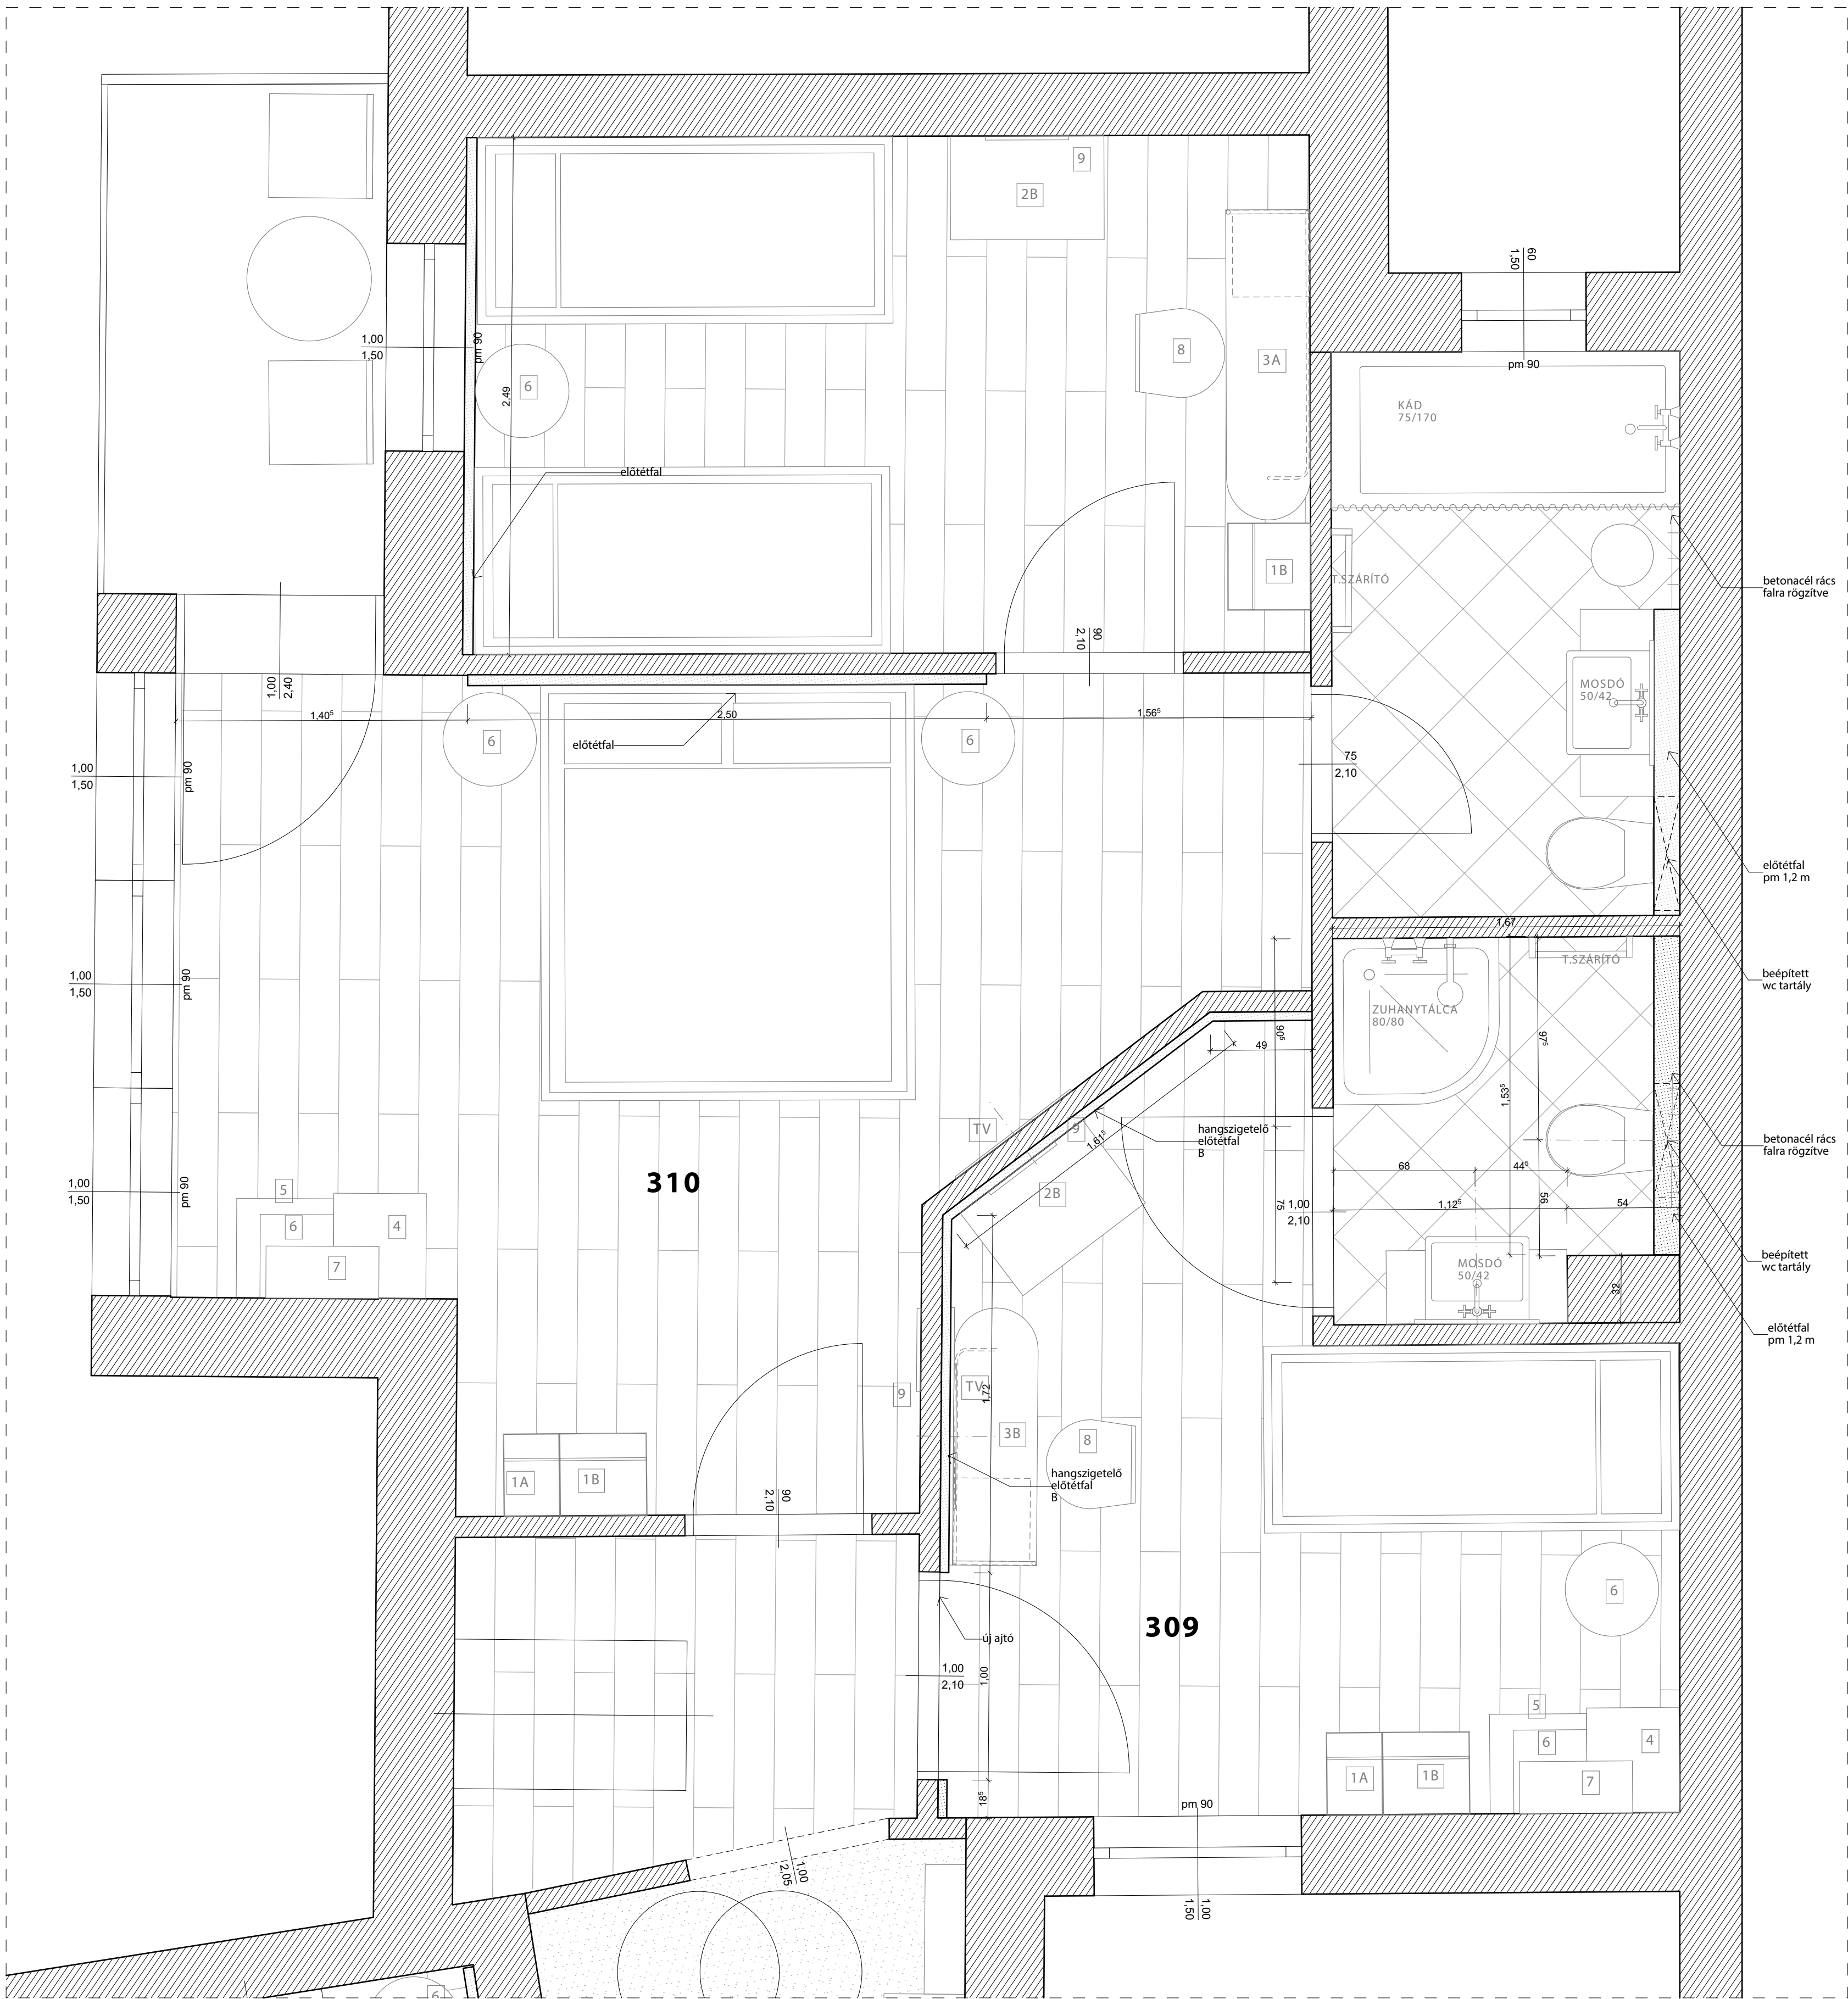

Megjegyzések:

A méretek a helyszínen a kivitelezés megkezdése előtt ellenőrizendők!

A rajzokon jelzett méretek a mérvadók, vonalzóval tilos a méretvétellel!

Ezen tervlap a Belsőépítészeti Kivitelezési Tervelemmel együtt kezelendő!

A kivitelező, amennyiben valamilyen hiányosságot, vagy eltérést fedez fel a tervekben haladéktalanul értesítse a Tervezőket még a munka megkezdése előtt!

A tervekben a konszignációkban megjelölt anyagoktól, színektől, felületképzési eljárásoktól a kivitelezés során eltérni csak a Tervezők előzetes beleegyezésével lehet!

A tervek a költségvetési kiírással együtt kezelendők, bármilyen eltérés esetén a tervek a mérvadók!


A kivitelező köteles betartani valamennyi technológia előírást és utasítást, függetlenül attól, hogy a tervdokumentáció erről külön rendelkezik-e!

A tervdokumentáció A/1 méretben készül és csak színes nyomtatással számít teljes értékűnek!


A Rajz az I O LINEANDROUND tulajdonát képezi és nem másolható a Tervezők engedélye nélkül!

BERUHÁZÁS	HELYSZÍN	BELSŐÉPÍTÉSZ TERVEZŐ	TERVEZŐK	TERV TÍPUSA		RAJZ NEVE VÁLTOZAT SZOBÁK-BERENDEZÉSI ALAPRAJZ 309.310
	9400 SOPRON RÁKOCZI U. 26.		BELSŐÉPÍTÉSZETI KIVITELI TERV			
	MEGBÍZÓ		ÉPÍTÉSZMUNKATÁRSÁK	MÉRÉ TARÁNY	DÁTUM	
CIVITAS BOUTIQUE HOTEL	BANDIMAX KFT. 9400 SOPRON, SPORT U. 13.	I O LINE AND ROUND	HEVESI ANNABELLA 06 30 608 9408 06 30 272 2277	1:20		RAJZ SZÁM 08-CIV-TSZ-20
			KACSOH GÁBOR BALINT VIOLA	2018.02.22.		



CIVITAS BOUTIQUE HOTEL	HELYSZÍN		TÉRVÉZŐK	TÉRV TÍPUSA		RAJZ NEVE: VÁLTOZAT SZOBÁK-VILÁGÍTÁSI ALAPRAJZ 309, 310
	9400 SOPRON RÁKÓCZI U. 26.		HEVESI ANNABELLA 06 30 608 9408 06 30 272 2277	BELSŐÉPÍTÉSZETI KIVITELI TERV		
	MEGBÍZÓ		ÉPÍTÉSZMUNKATÁRSÁK	MÉRTERÁNY	DÁTUM	
	BANDIMAX KFT. 9400 SOPRON, SPORT. U. 13.		KACSOH GÁBOR BALINT VIOLA	1:50, 1:20	2018.02.22.	
						RAJZSZÁM: 08-CIV-TSZ-21


310 A-A

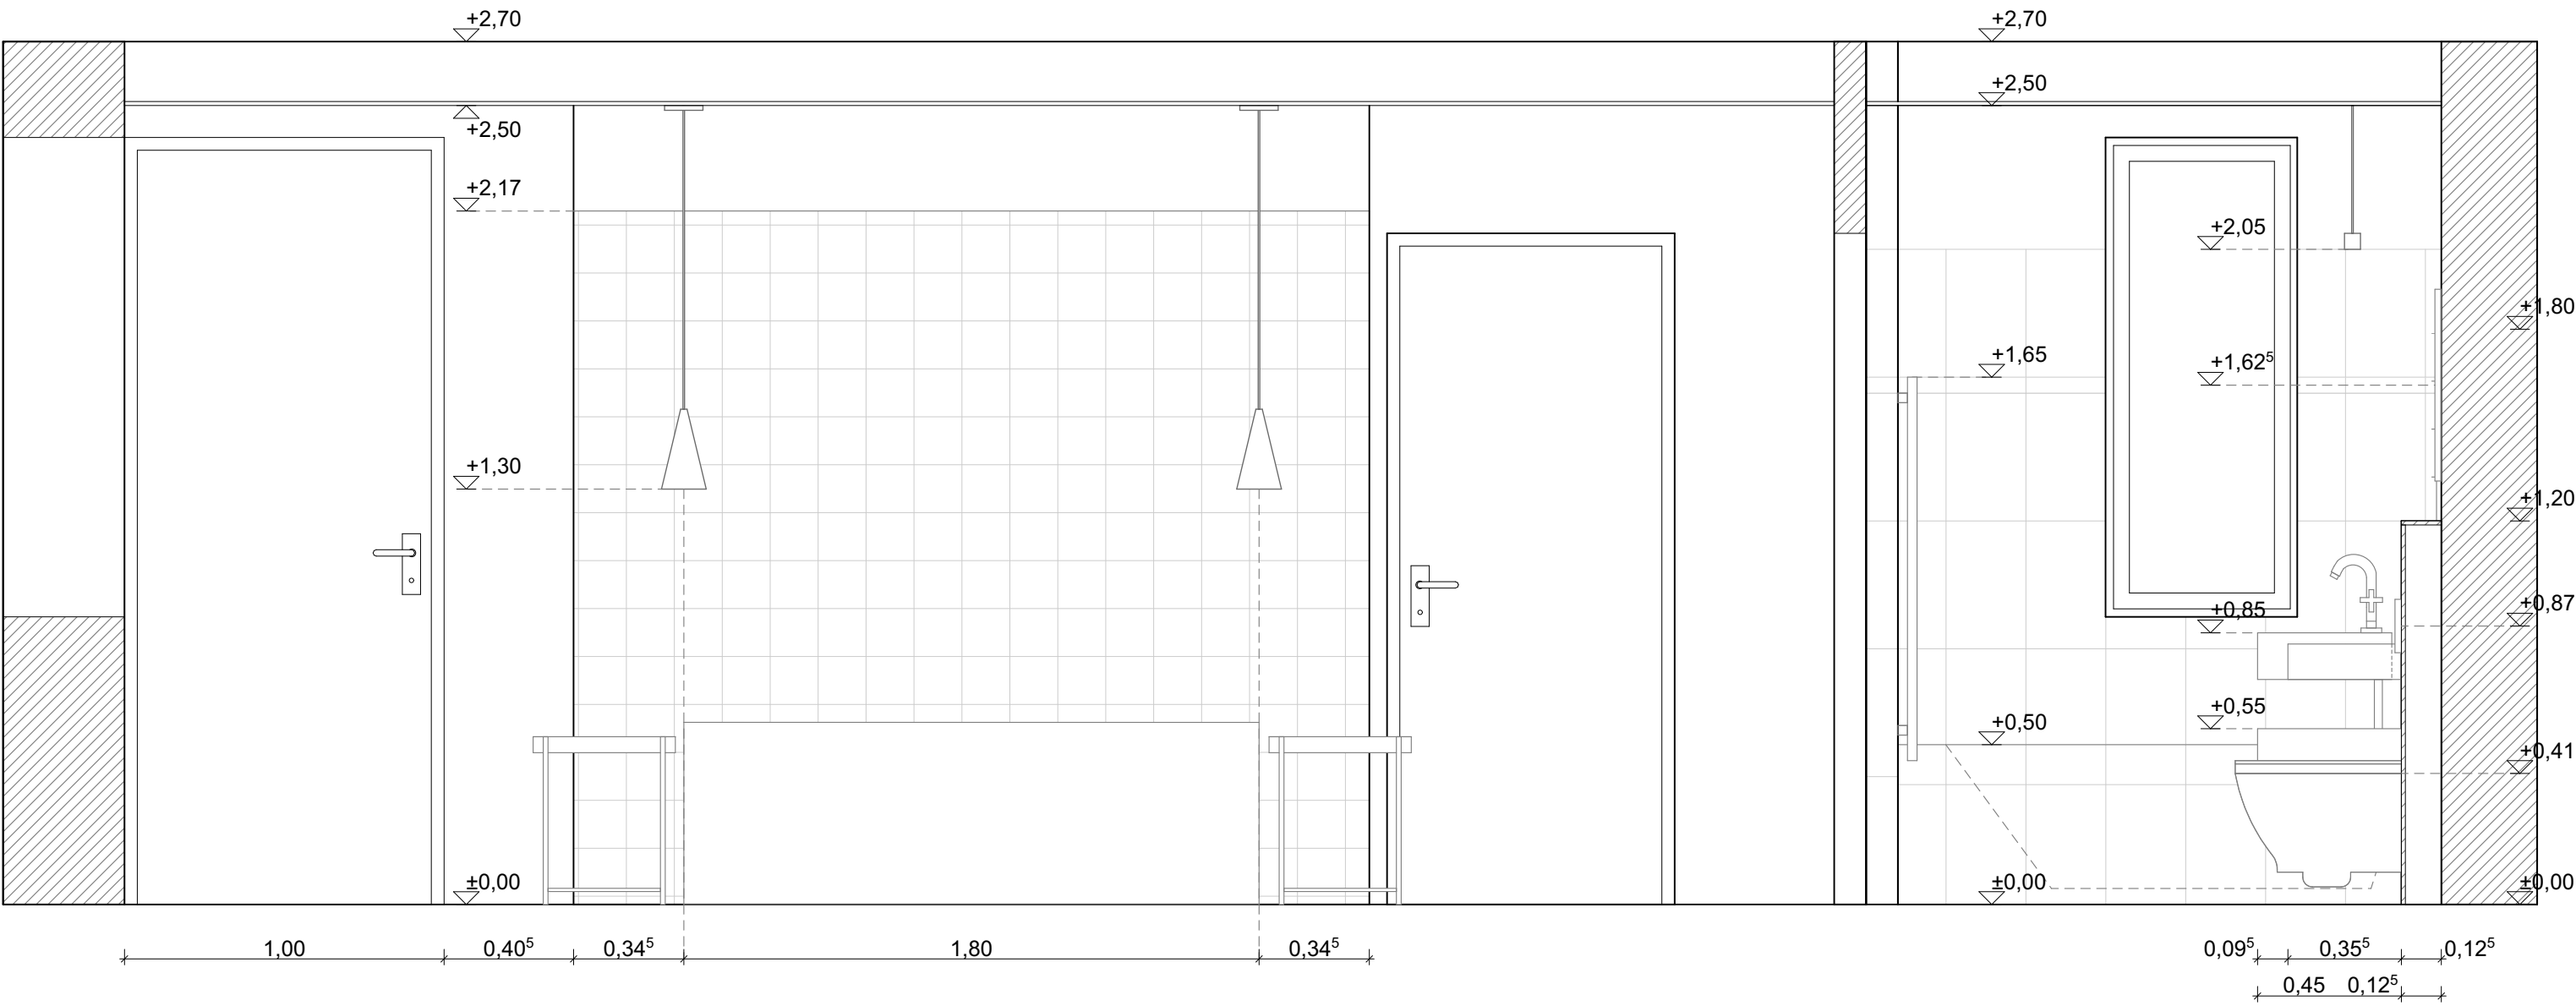


310 B-B





310 C-C

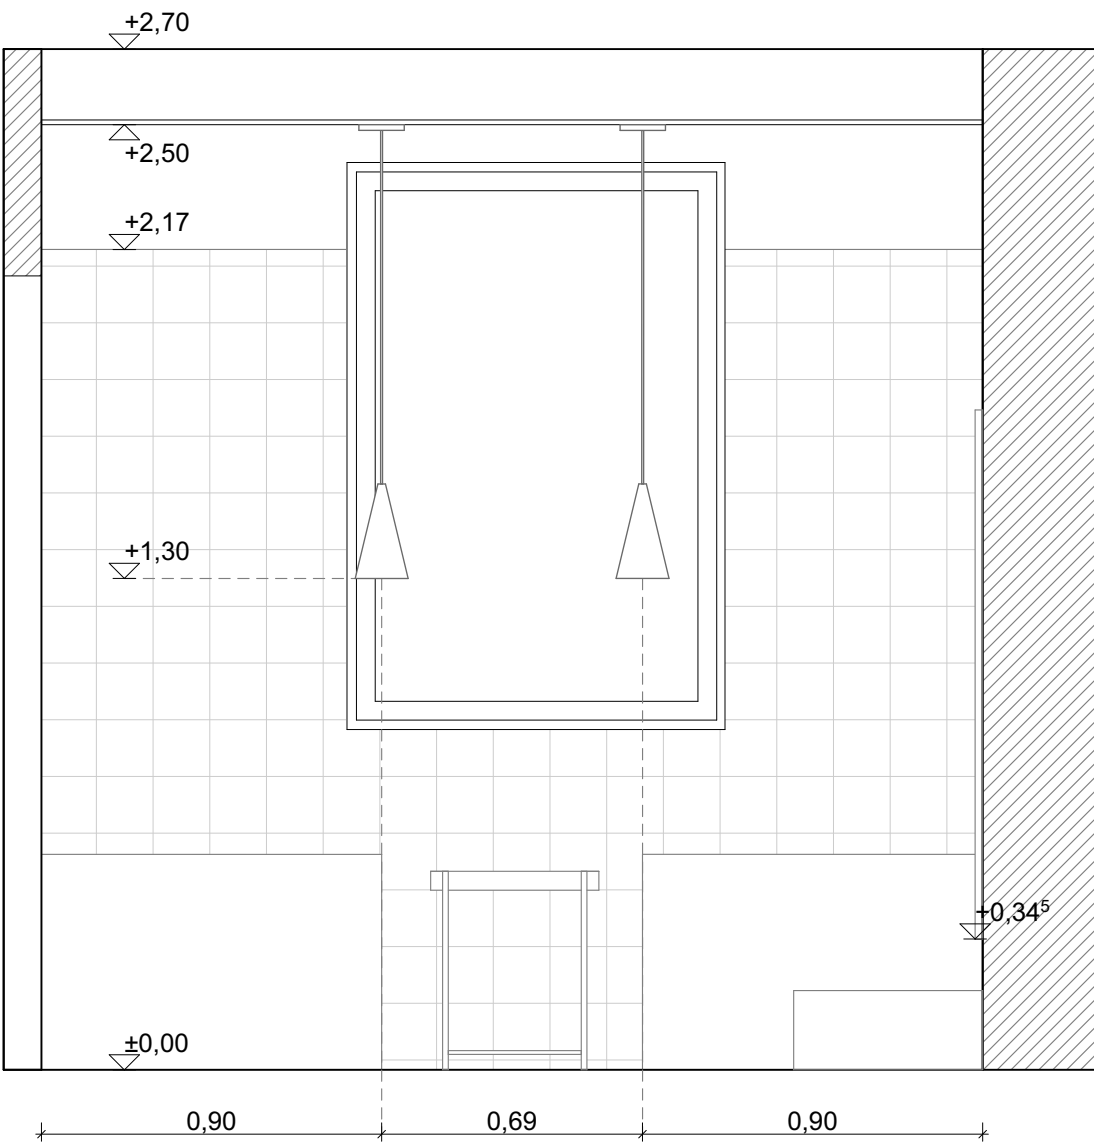

310 D-D

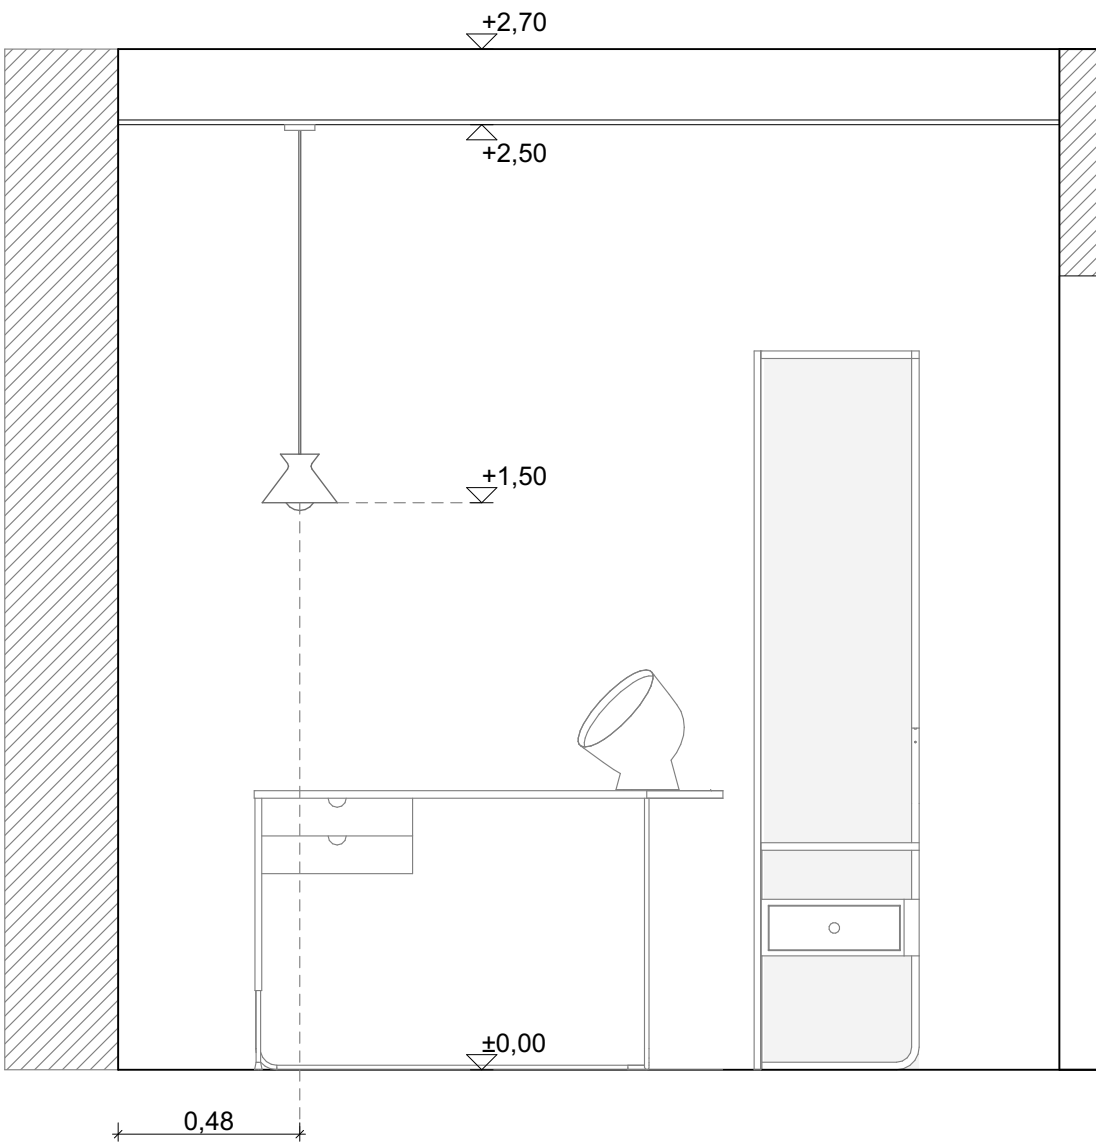

310 E-E

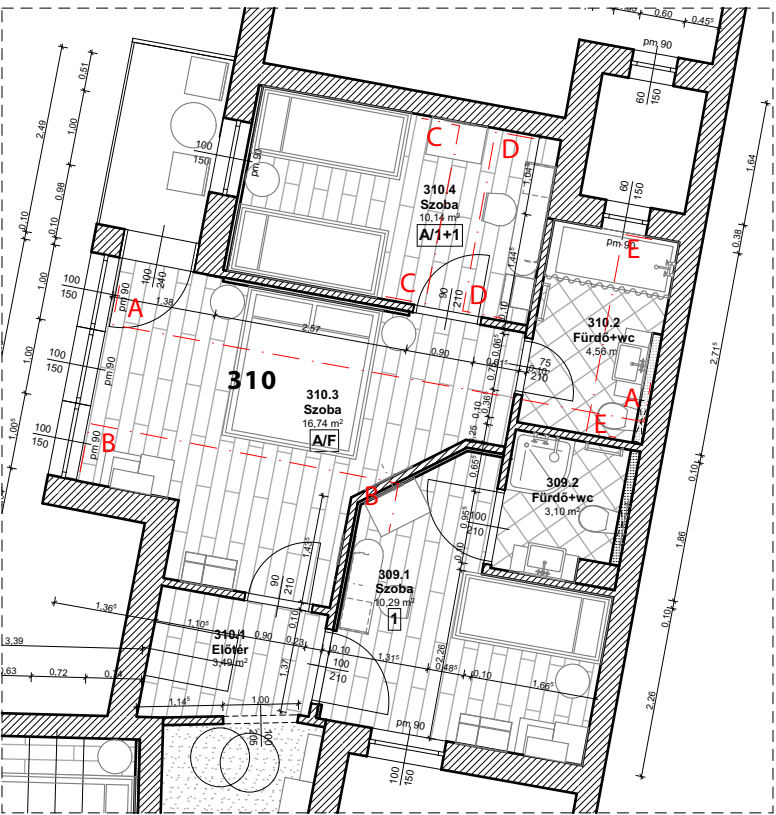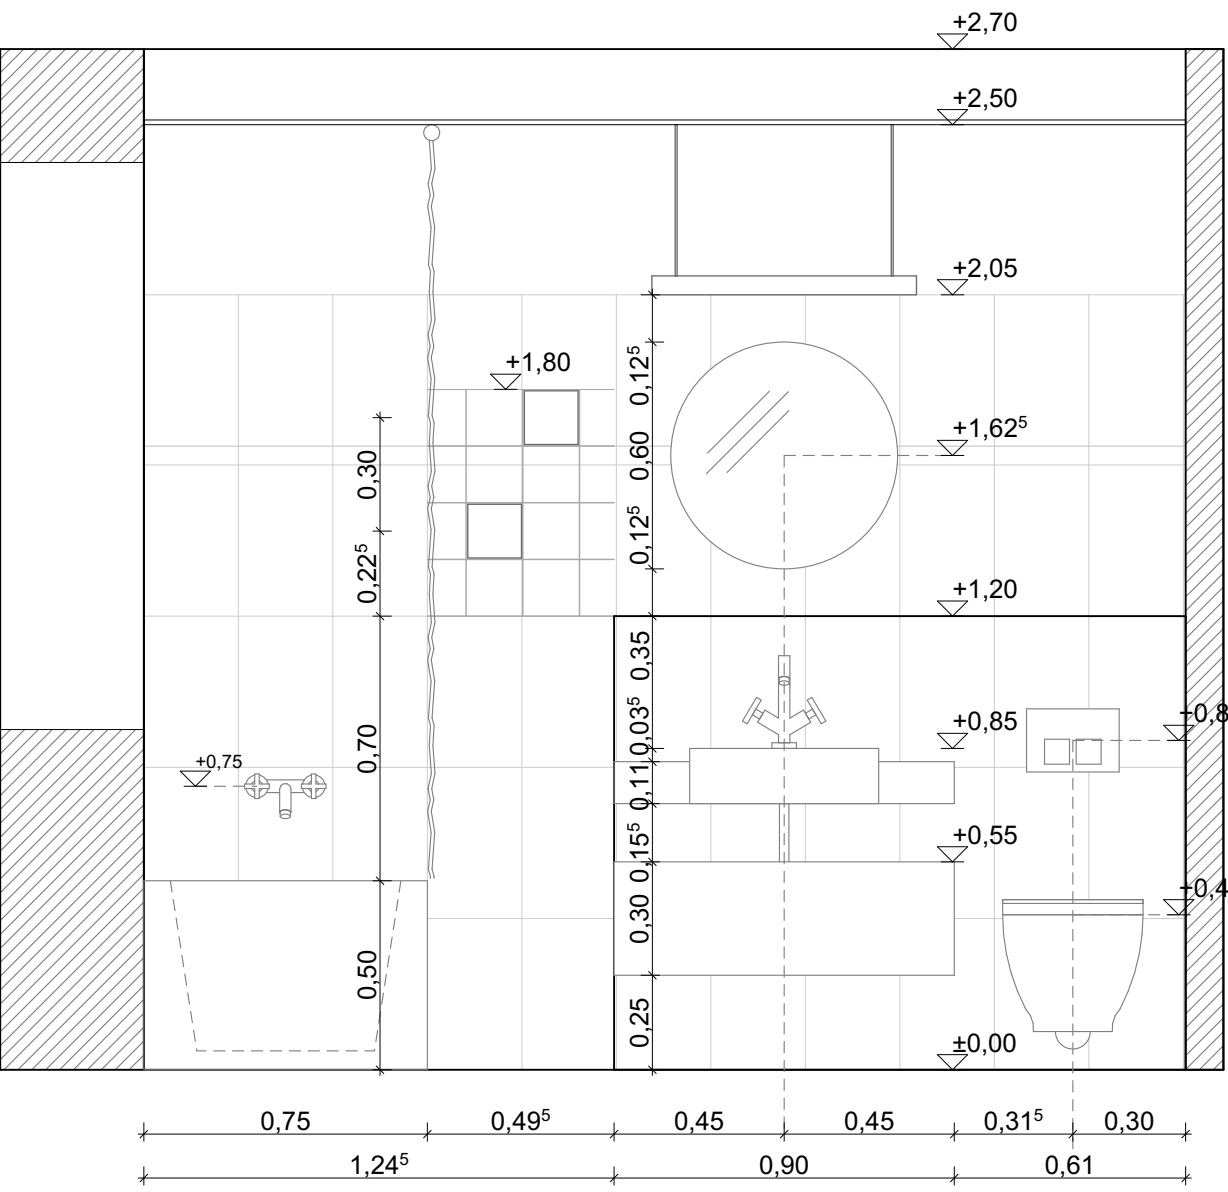

Megjegyzések:

A méretek a helyszínen a kivitelezés megkezdése előtt ellenőrizendők!

A rajzokon jelzett méretek a mérvadók, vonalzóval tilos a mérvétvétel!

Ezen tervlap a Belsőépítészeti Kivitelezési Tervelemmel együtt kezelendő!

A kivitelező, amennyiben valamilyen hiányosságot, vagy eltérést fedez fel a tervekben haladéktalanul értesítse a Tervezőket még a munka megkezdése előtt!

A tervekben a konszignációkban megjelölt anyagoktól, színektől, felületképzési eljárásoktól a kivitelezés során eltérni csak a Tervezők előzetes beleegyezésével lehet!

A tervek a költségvetési kiirással együtt kezelendők, bármilyen eltérés esetén a tervek a mérvadók!


A kivitelező köteles betartani valamennyi technológia előírást és utasítást, függetlenül attól, hogy a tervdokumentáció erről külön rendelkezik-e!

A tervdokumentáció A/1 méretben készül és csak színes nyomtatással számít teljes értékűnek!


A Rajzok az I O LINEANDROUND tulajdonát képezik és nem másolhatók a Tervezők engedélye nélkül!

BERUHÁZÁS	HELYSZÍN	BELSŐÉPÍTÉSZ TERVEZŐ	TERVEZŐK	TERV TÍPUSA		RAJZ NÉVE SZOBÁK-FALNEZETEK 310
	9400 SOPRON RÁKÓCZI U. 26.		HEVESI ANNABELLA BÉLLA GÁBOR	BELSŐÉPÍTÉSZETI KIVITELI TERV		
CIVITAS BOUTIQUE HOTEL	MEGBÍZÓ	I O LINE AND ROUND	ÉPÍTÉSZMUNKATÁRSÁK	MÉRÉ TARÁNY	DÁTUM	RAJZSZÁM 08-CIV-TSZ-22
	BANDIMAX KFT. 9400 SOPRON, SPORT U. 13.		KACSOH GÁBOR BÁLINT VIOLA	1:20	2018.02.22.	


309 A-A

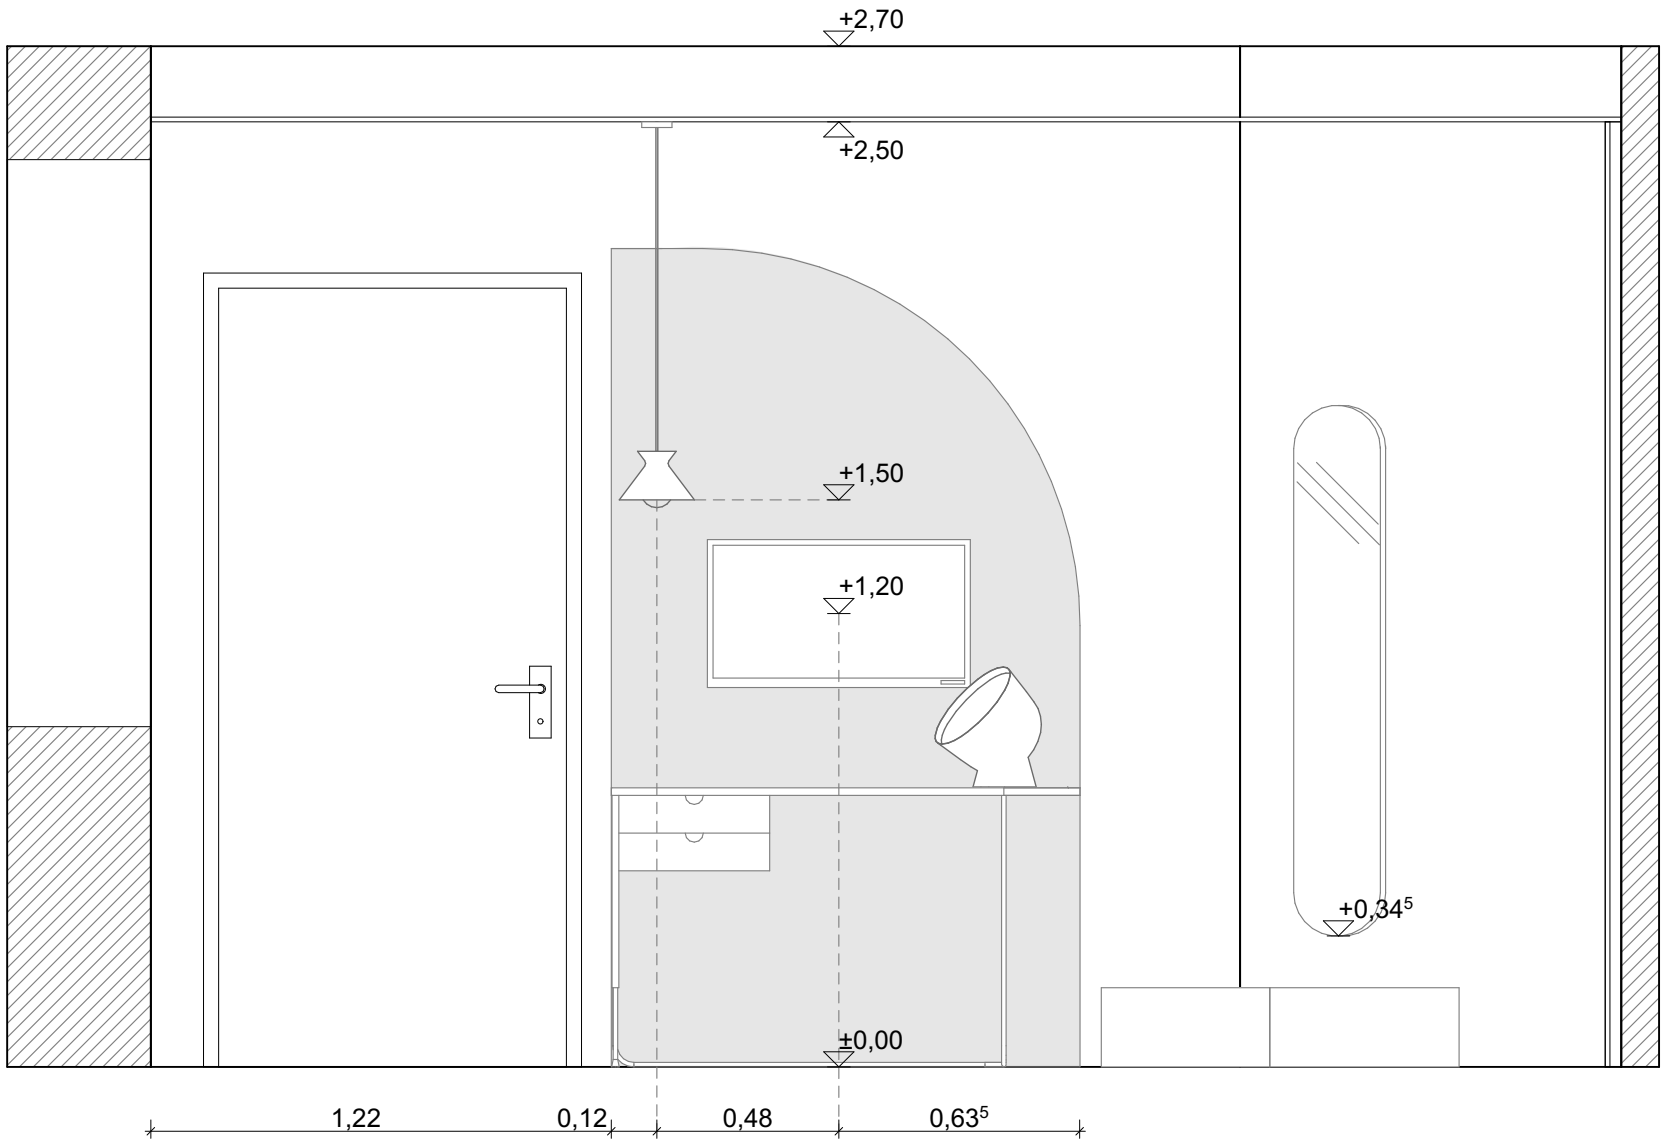



309 B-B

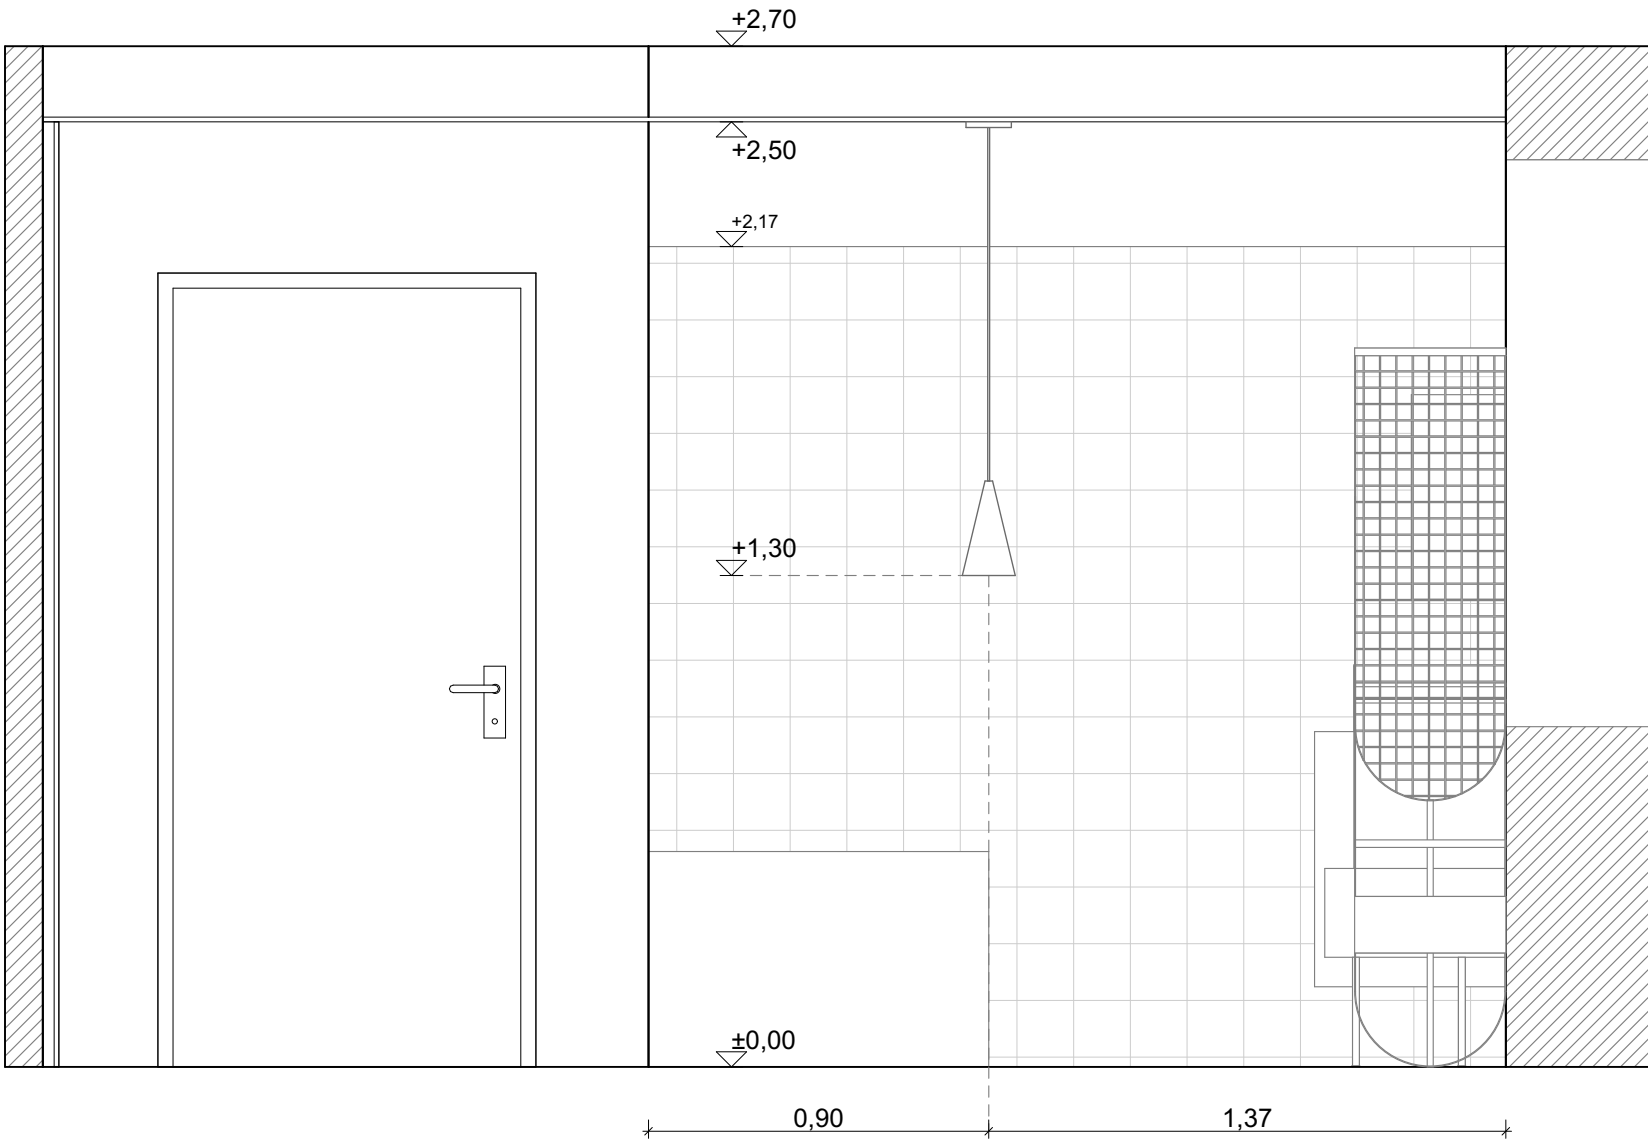

309 C-C

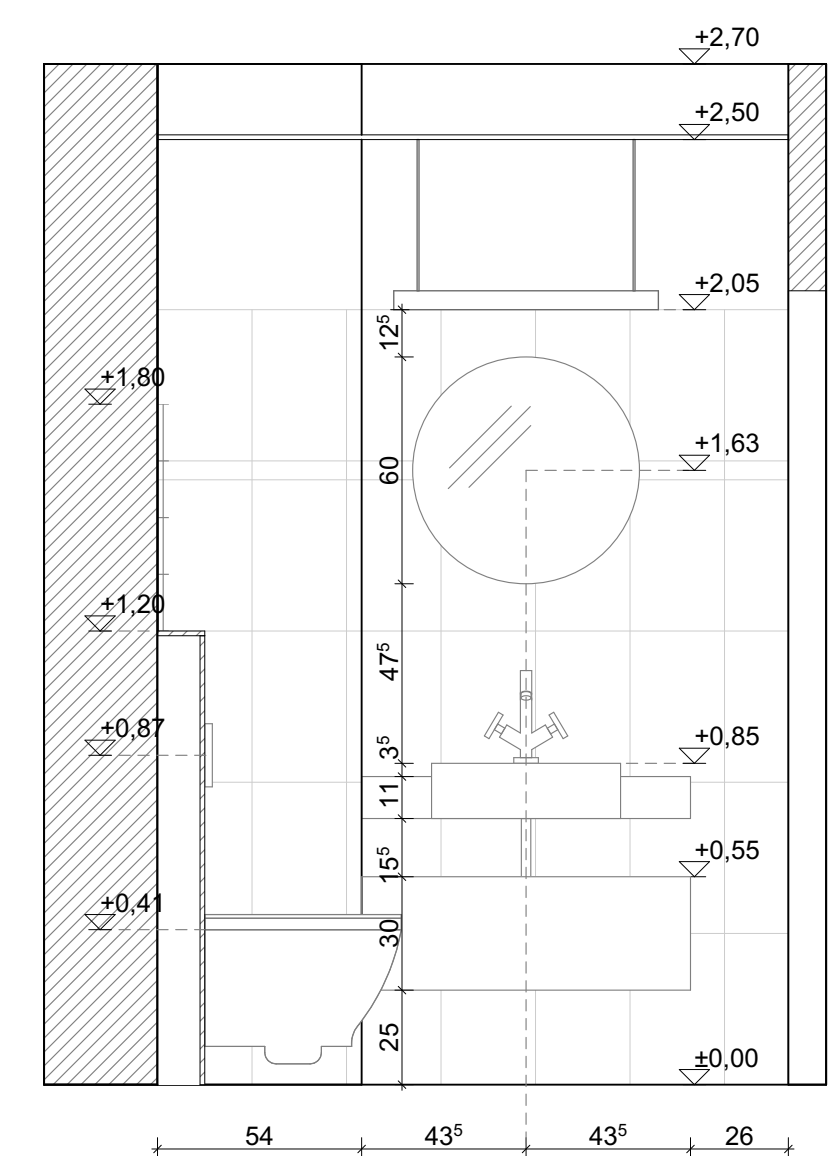

309 D-D

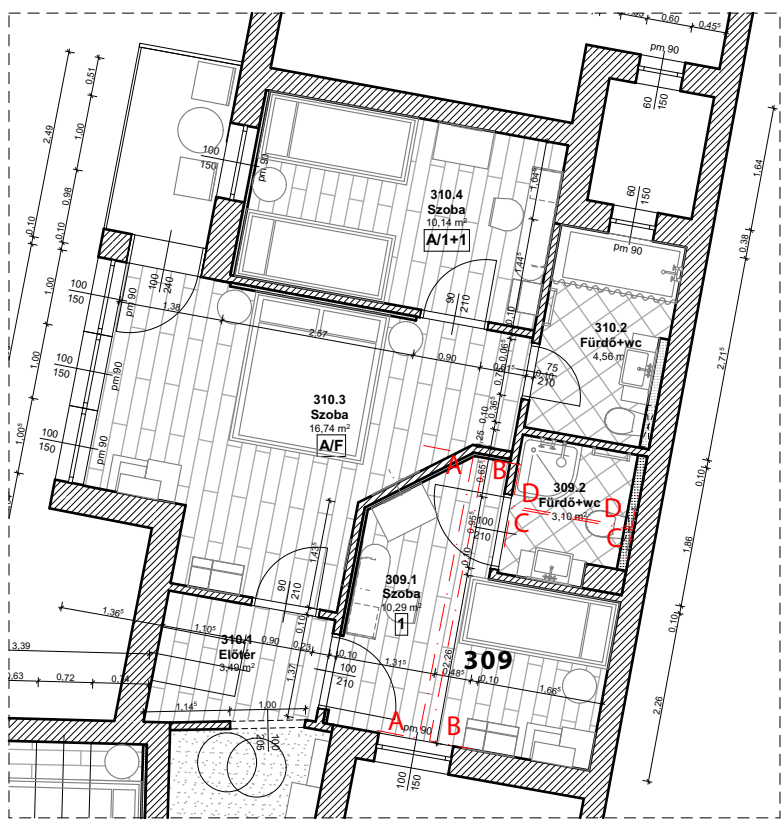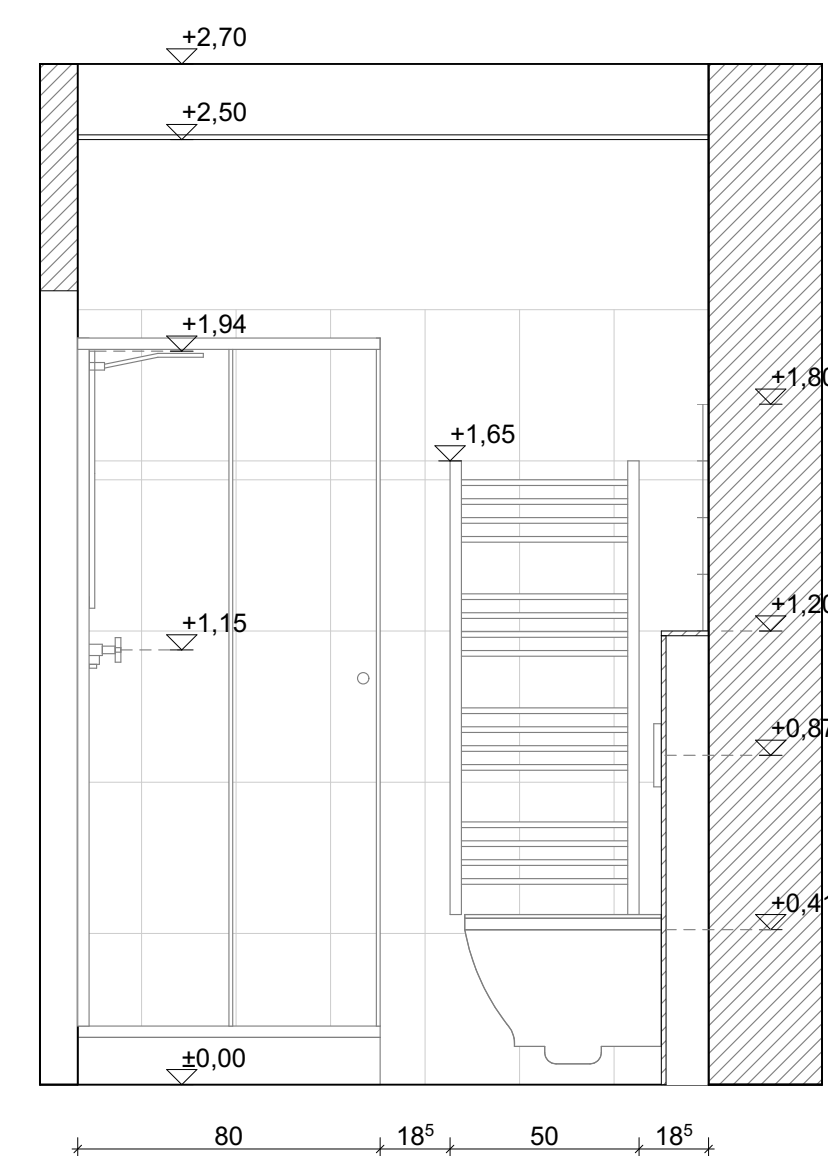

Megjegyzések:

A méretek a helyszínen a kivitelezés megkezdése előtt ellenőrizendők!

A rajzokon jelzett méretek a mérvadók, vonalzóval tilos a méretvételt!

Ezen tervlap a Belsőépítészeti kiviteli tervdokumentáció egyéb tervlapjaival együtt kezelendő!

A kivitelező köteles betartani valamilyen hiányosságot, vagy eltérést fedez fel a terveken haladéktalanul értesítse a Tervezőket még a munka megkezdése előtt!

A terveken a konszignációkban megjelölt anyagoktól, színektől, felületképzési eljárásoktól a kivitelezés során eltérni csak a Tervezők előzetes beleegyezésével lehet!

A tervek a költségvetési kiírással együtt kezelendők, bármilyen eltérés esetén a tervek a mérvadók!

A kivitelező köteles betartani valamilyen technológia előírását és utasítását, függetlenül attól, hogy a tervdokumentáció erről külön rendelkezik-e!

A tervdokumentáció A/1 méretben leszűrt és csak színes nyomtatással számít teljes értékűnek!

A Rajzok az I O LINEANDROUND tulajdonát képezik és nem másolhatók a Tervezők engedélye nélkül!

BERUHÁZÁS	HELYSZÍN	BELSŐÉPÍTÉSZ TERVEZŐ	TERVEZŐK	TERV TÍPUSA		RAJZ NEVE VÁLTOZAT SZOBÁK-FALNEZETEK 309
	9400 SOPRON RÁKÓCZI U. 26.		BELSŐÉPÍTÉSZETI KIVITELI TERV			
	MEGBÍZÓ		ÉPÍTÉSZMUNKATÁRSÁK		MÉRÉTÁRANY	DÁTUM
CIVITAS BOUTIQUE HOTEL	BANDIMAX KFT. 9400 SOPRON, SPORT U. 13.	I O LINE AND ROUND	KACSOH GÁBOR BALINT VIOLA	1:20	2018.02.22.	RAJZSZÁM 08-CIV-TSZ-23