



HANGSZIGETELŐ ELŐTÉTFAL 'A'

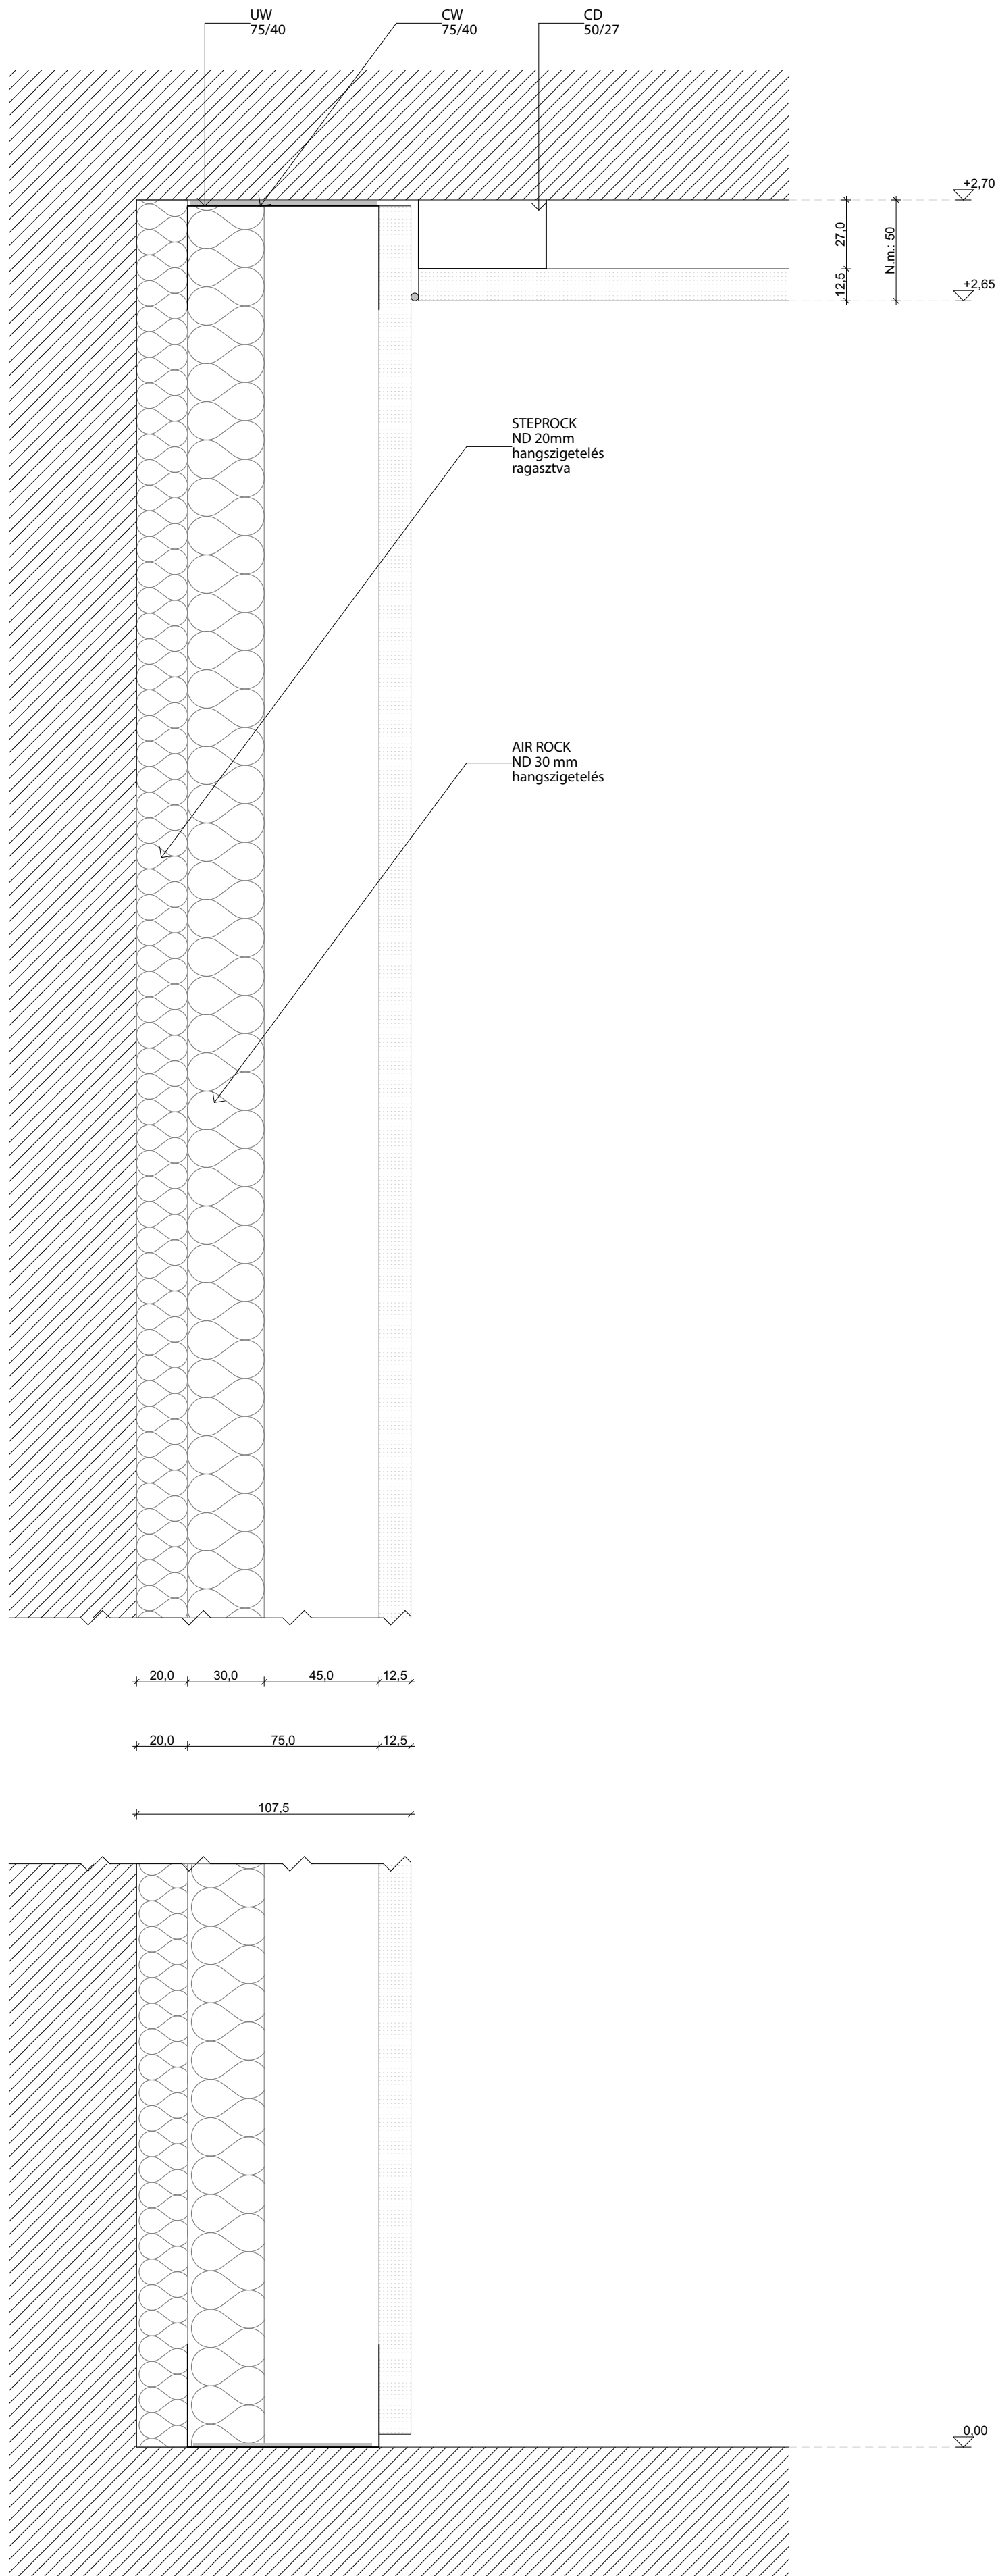

HANGSZIGETELŐ ELŐTÉTFAL 'B'

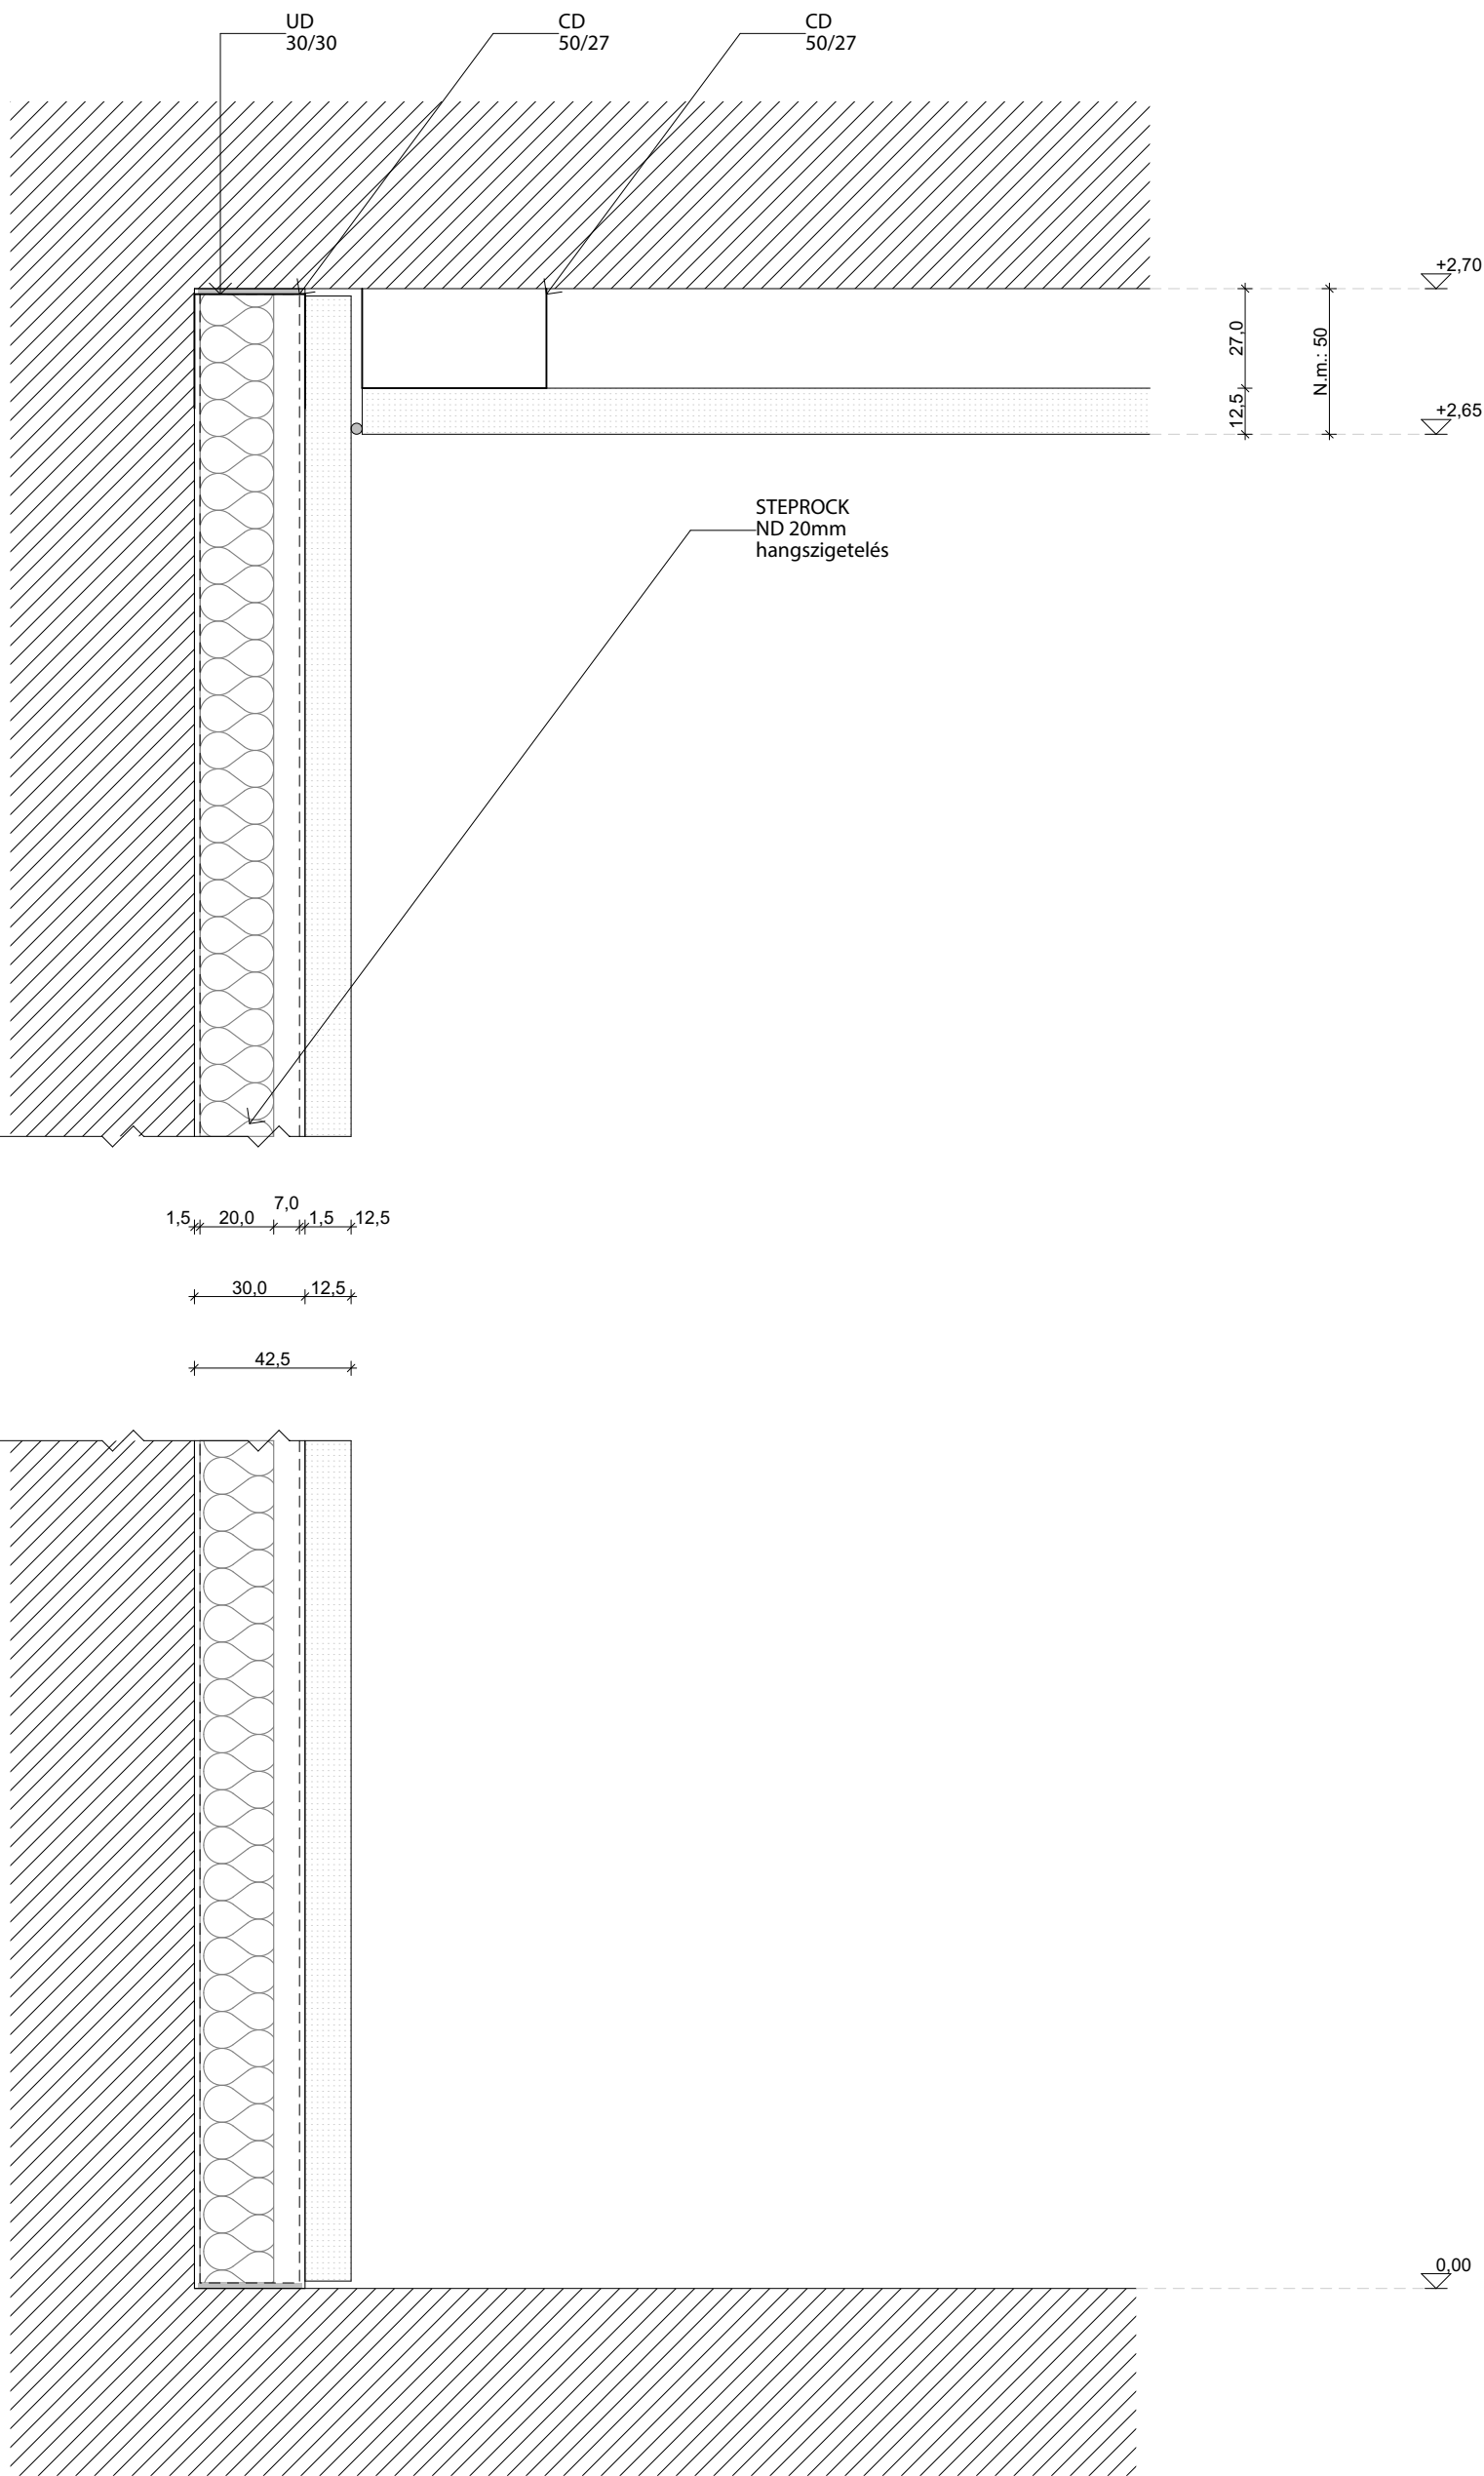

Megjegyzések:

A méretek a helyszínen a kivitelezés megkezdése előtt ellenőrizendők!

A rajzokon jelzett méretek a mérvadók, vonalzóval tilos a méretvétellel!

Ezen tervlap a Belsőépítészeti Kivitelezési Tervezési Dokumentáció egyéb tervlapjaival együtt kezelendő!

A kivitelező, amennyiben valamilyen hiányosságot, vagy eltérést fedez fel a tervekben haladéktalanul értesítse a Tervezőket még a munka megkezdése előtt!

A tervekben a konszignációkban megjelölt anyagoktól, színektől, felületképzési eljárásoktól a kivitelezés során eltérni csak a Tervezők előzetes beleegyezésével lehet!
















A tervek a költségvetési kiírással együtt kezelendők, bármilyen eltérés esetén a tervek a mérvadók!

A kivitelező köteles betartani valamennyi technológia előírást és utasítást, függetlenül attól, hogy a tervdokumentáció erről külön rendelkezik-e!

A tervdokumentáció A/1 méretben készül és csak színes nyomtatással számít teljes értékűnek!

A Rajzok az I O LINEANDROUND tulajdonát képezik és nem másolhatók a Tervezők engedélye nélkül!

BERUHÁZÁS	HELYSZÍN	BELSŐÉPÍTÉSZ TERVEZŐ	TERVEZŐK	TERV TÍPUSA		RAJZ NEVE HANGSZIGETELŐ ELŐTÉTFALAK
	9400 SOPRON RÁKÓCZI U. 26.		HEVESI ANNABELLA 06 30 608 9408 BELLA GÁBOR 06 30 272 2277	BELSŐÉPÍTÉSZETI KIVITELI TERV		
	MEGBÍZÓ		ÉPÍTÉSZMUNKATÁRSÁK	MÉRÉ TARÁNY	DÁTUM	
CIVITAS BOUTIQUE HOTEL	BANDIMAX KFT. 9400 SOPRON, SPORT U. 13.	I O LINE AND ROUND	KACSOH GÁBOR BALINT VIOLA	1:2	2018.02.22.	RAJZ SZÁM 09-CIV-TR-01

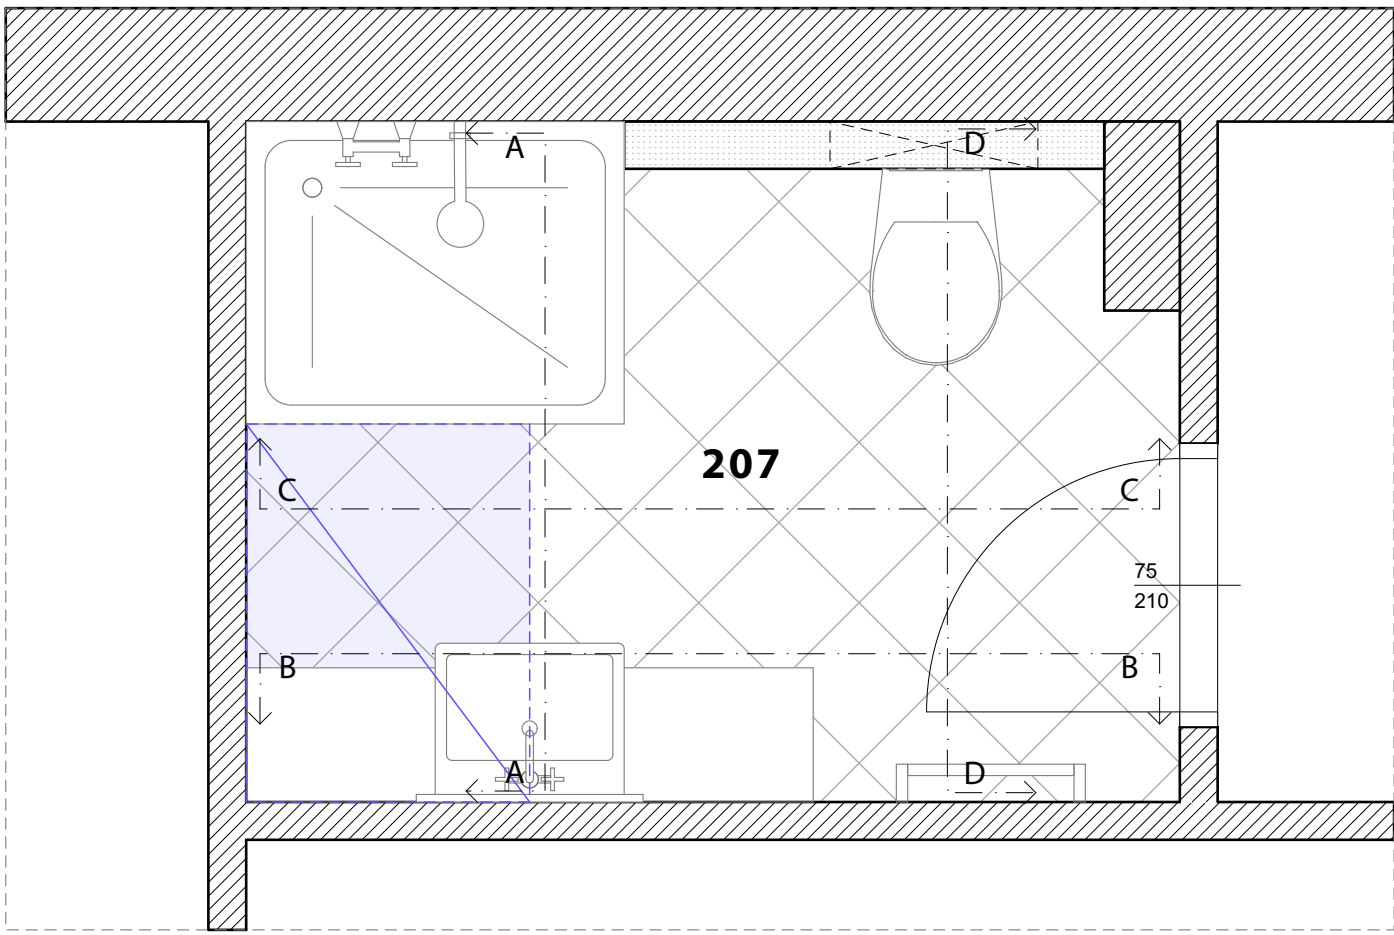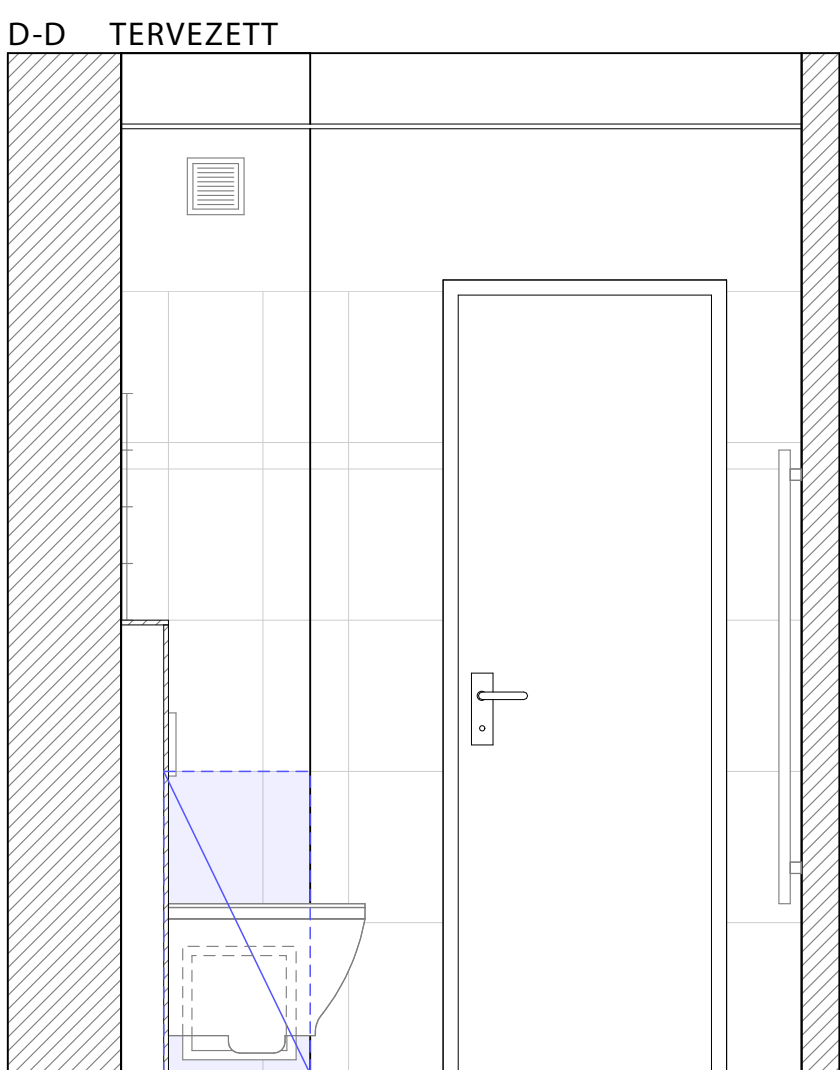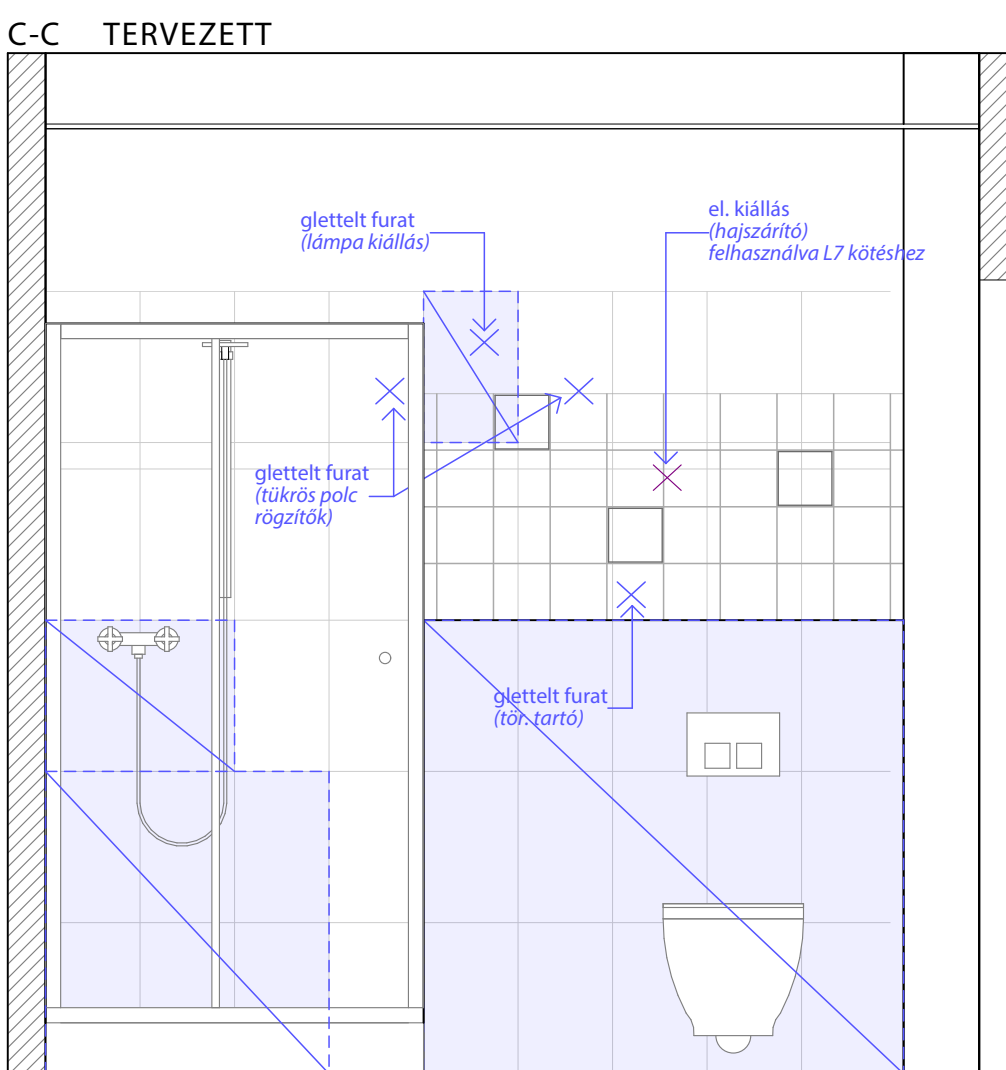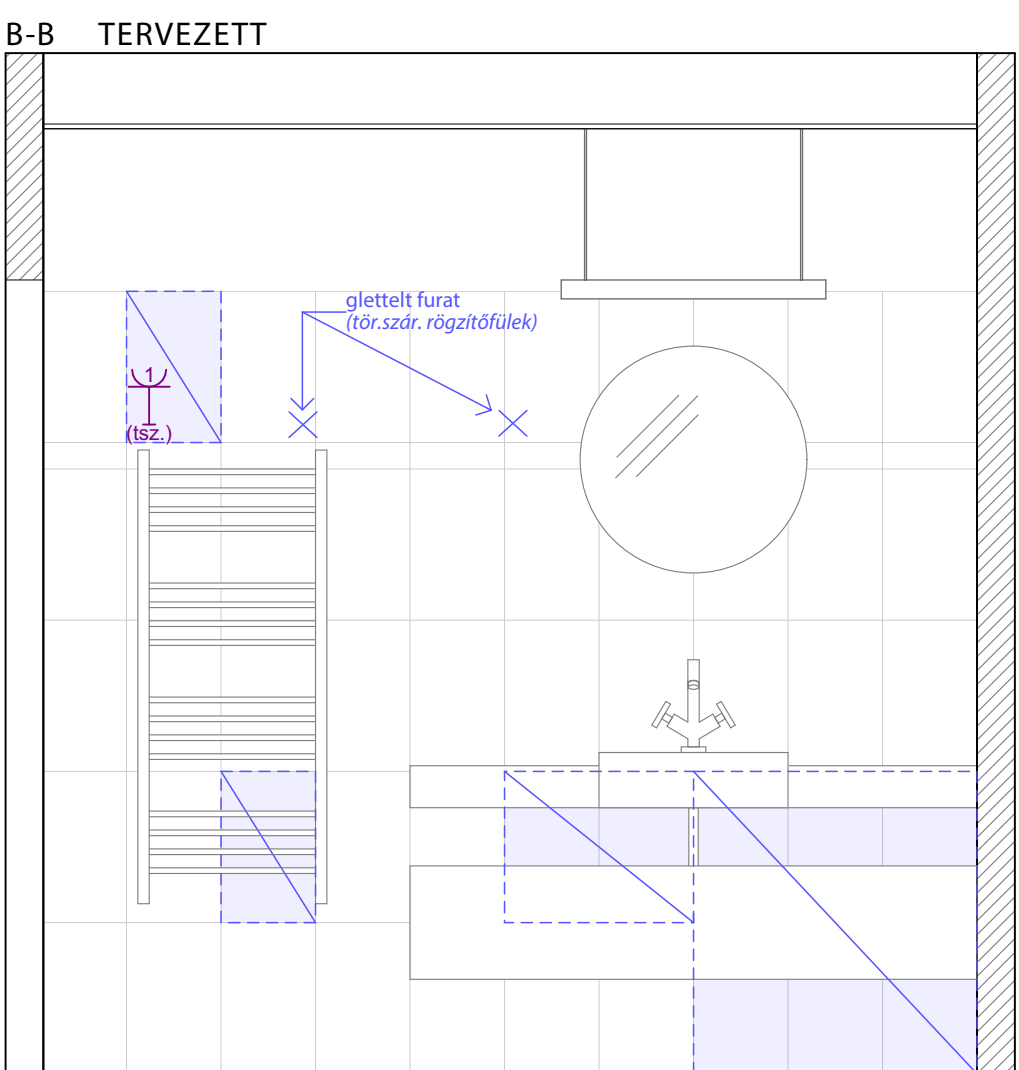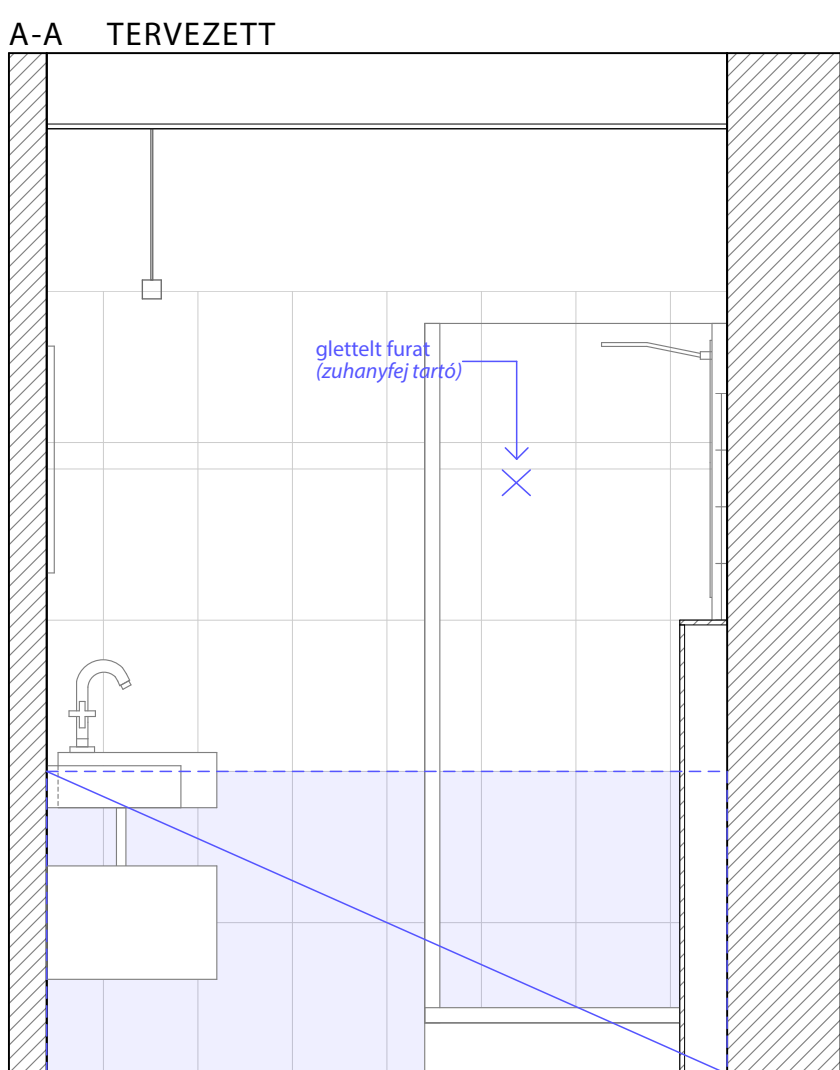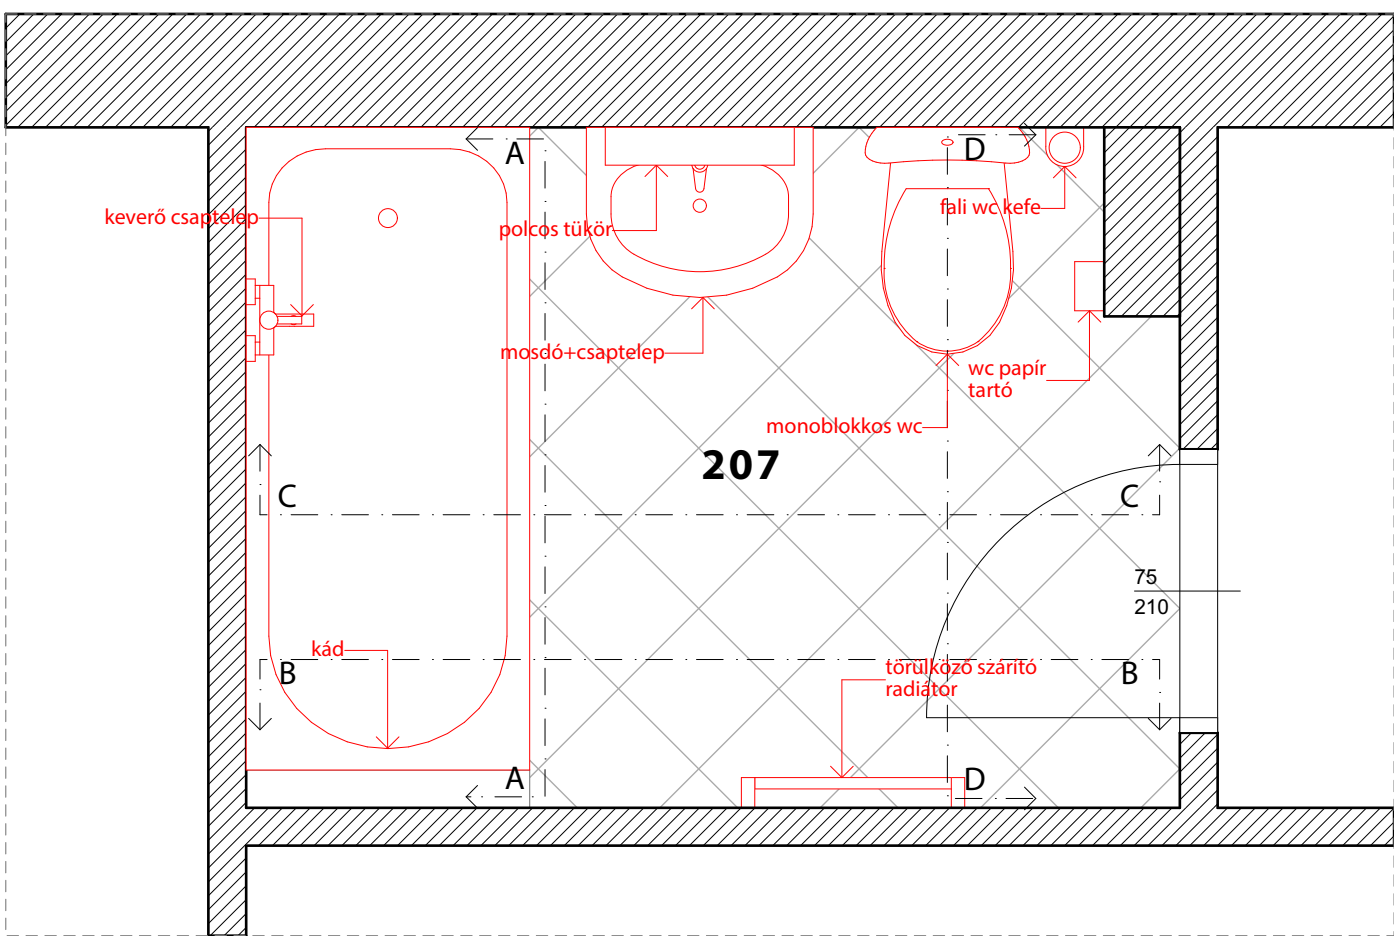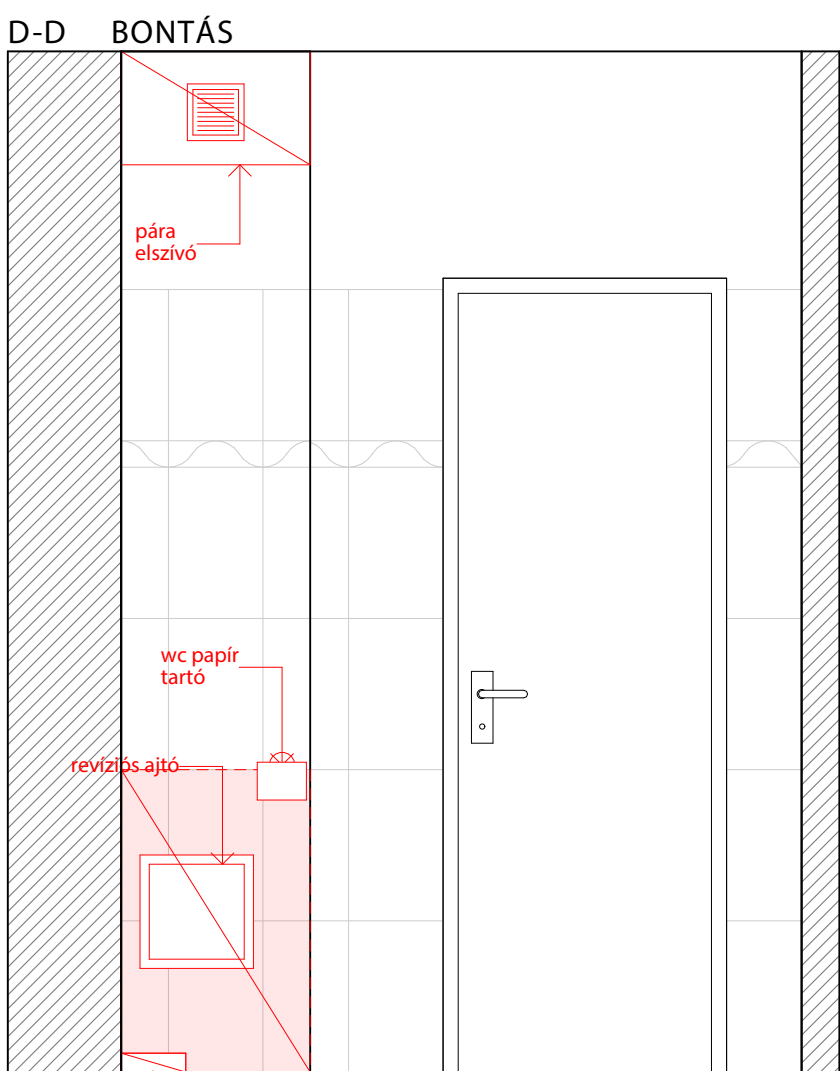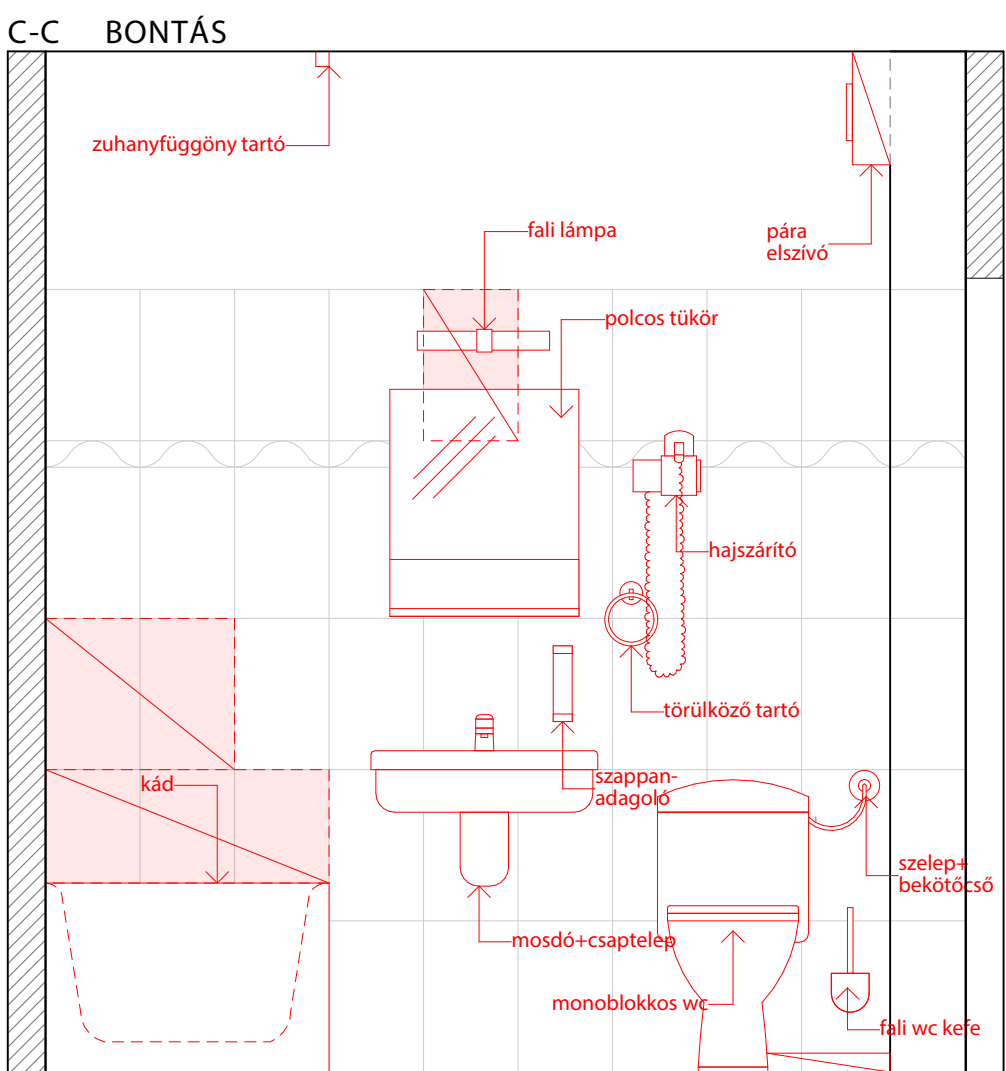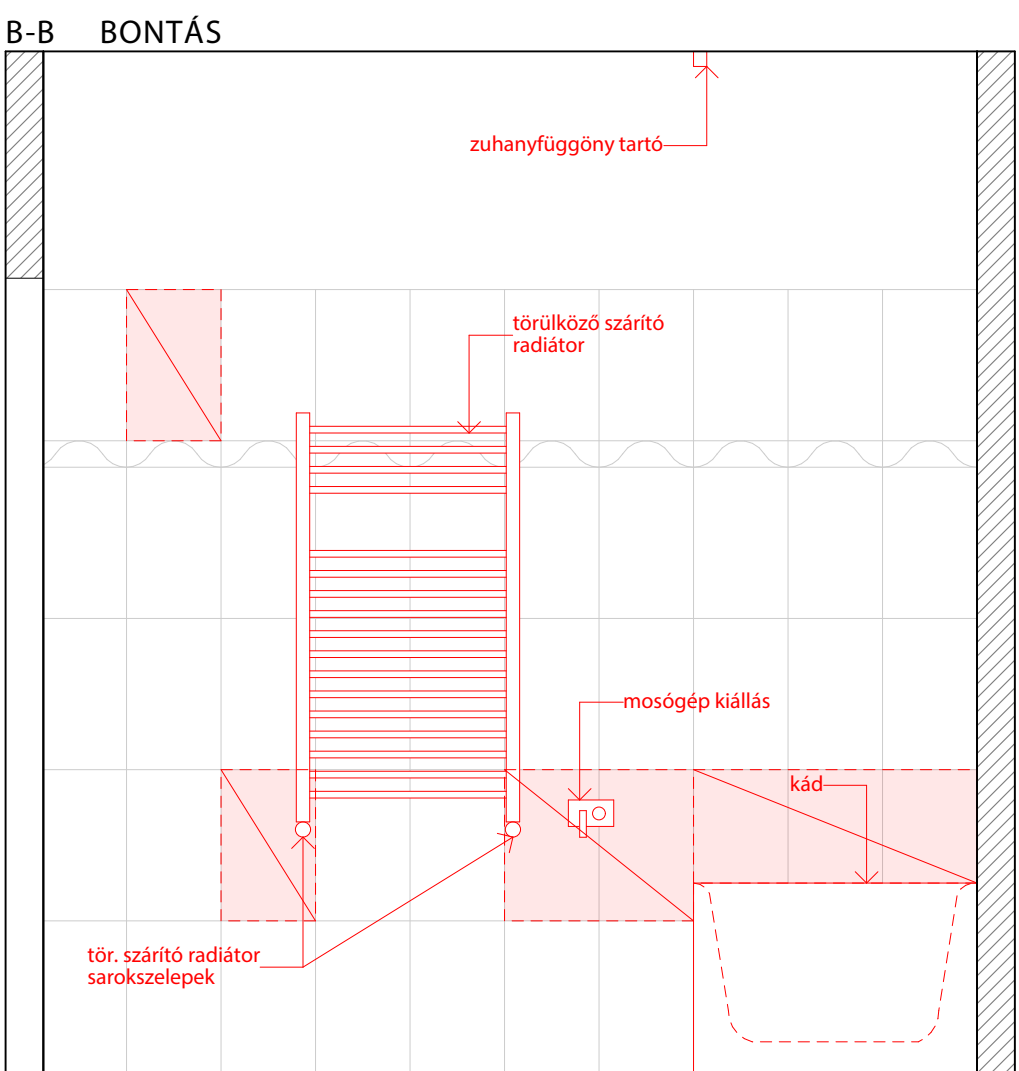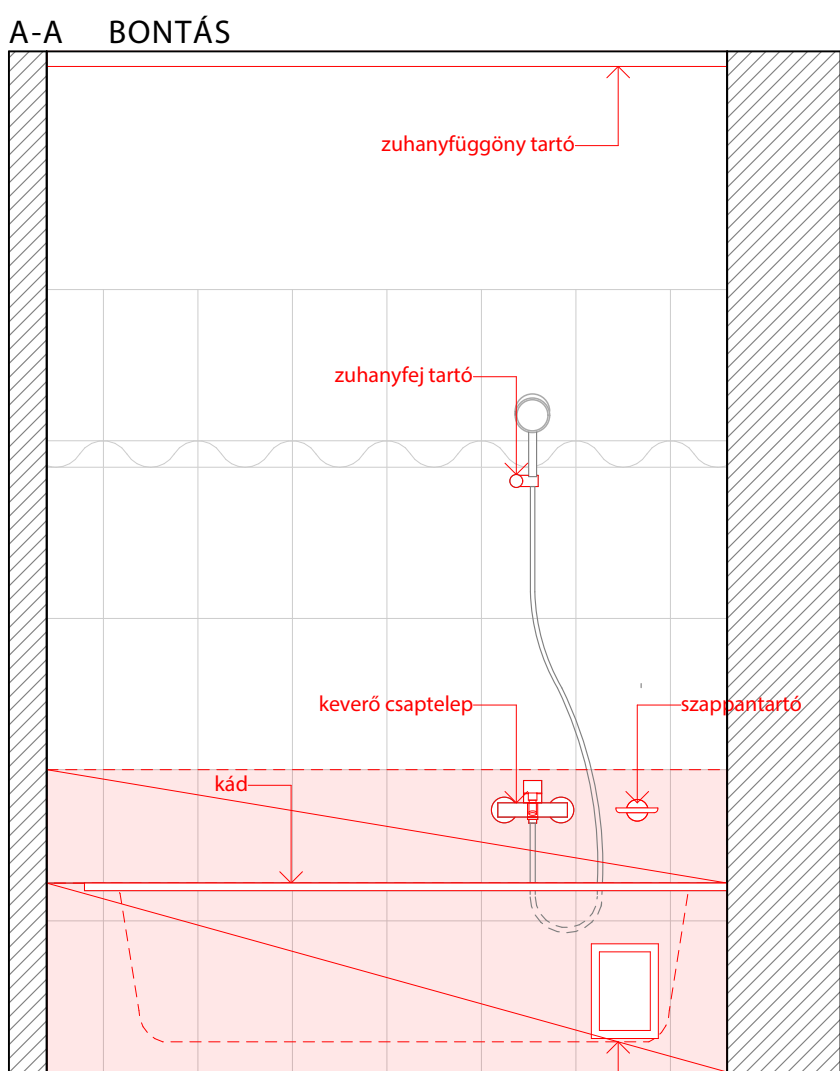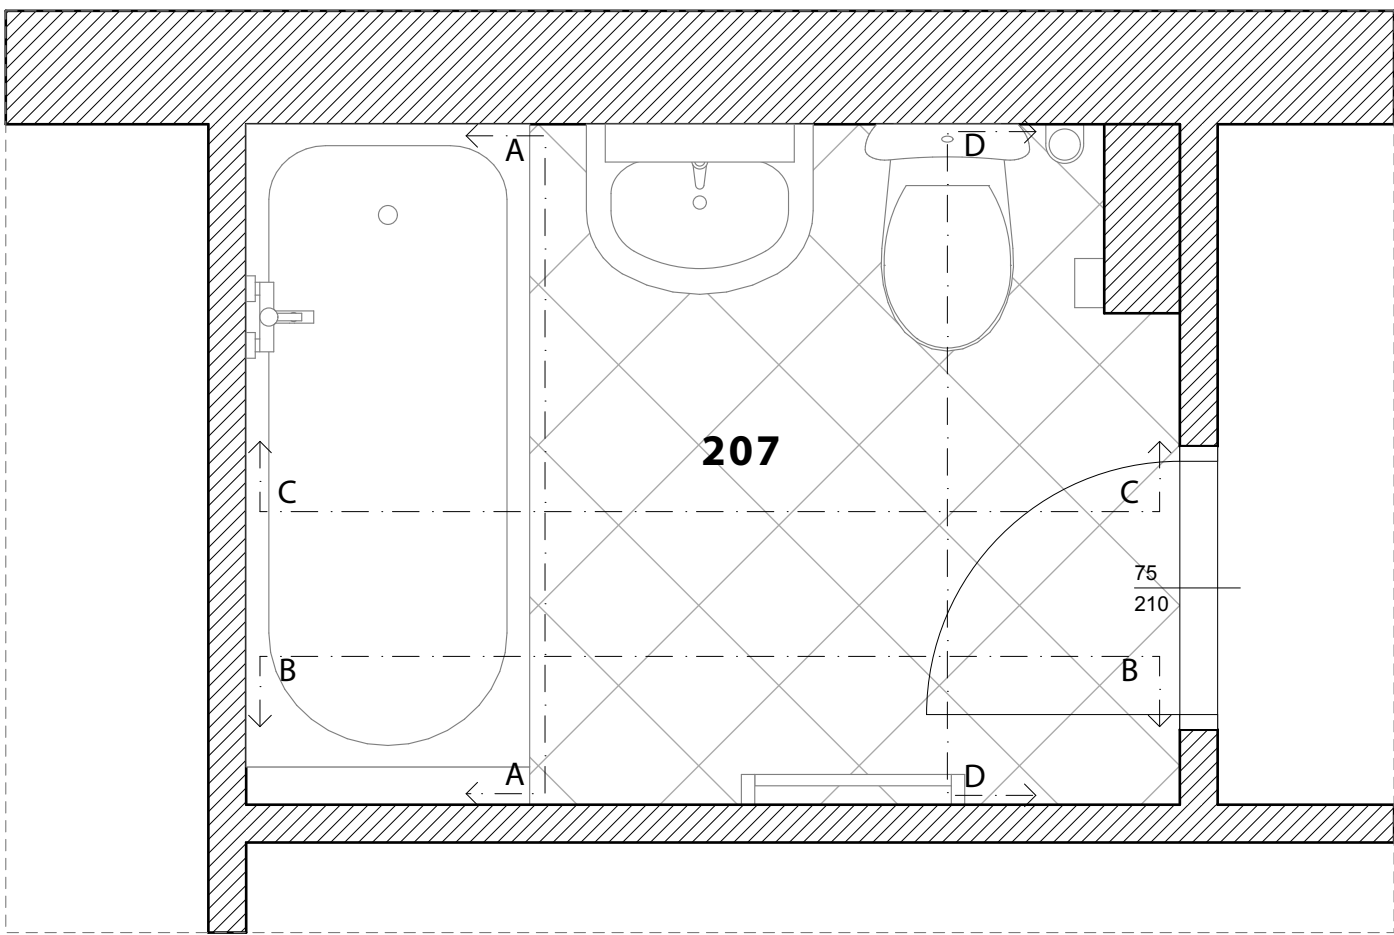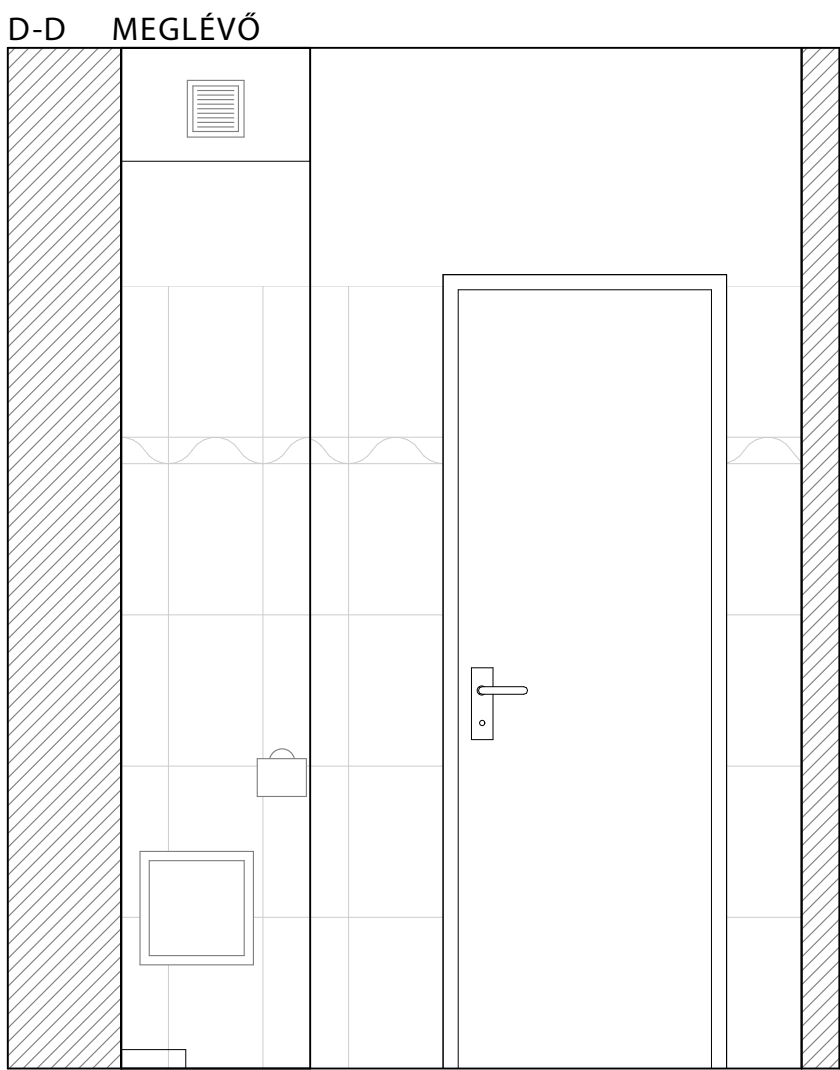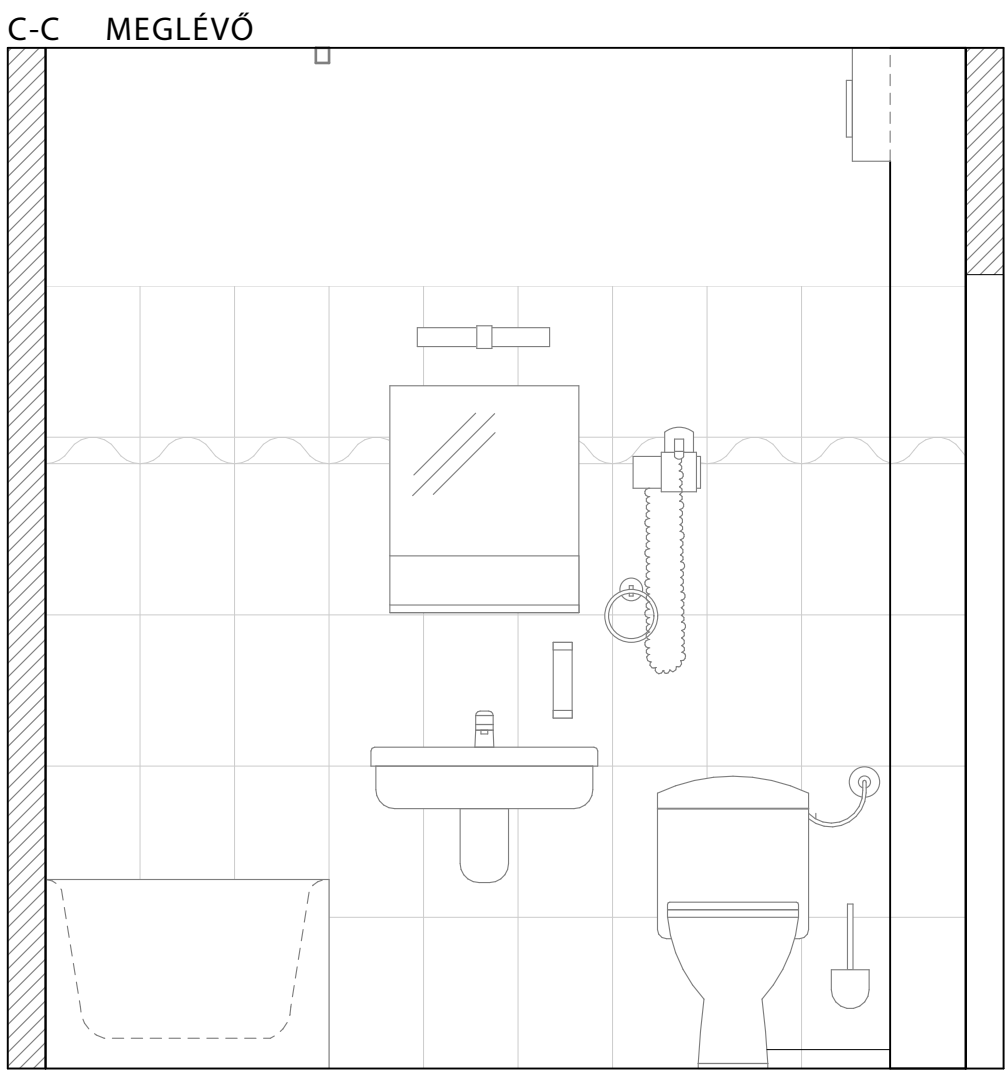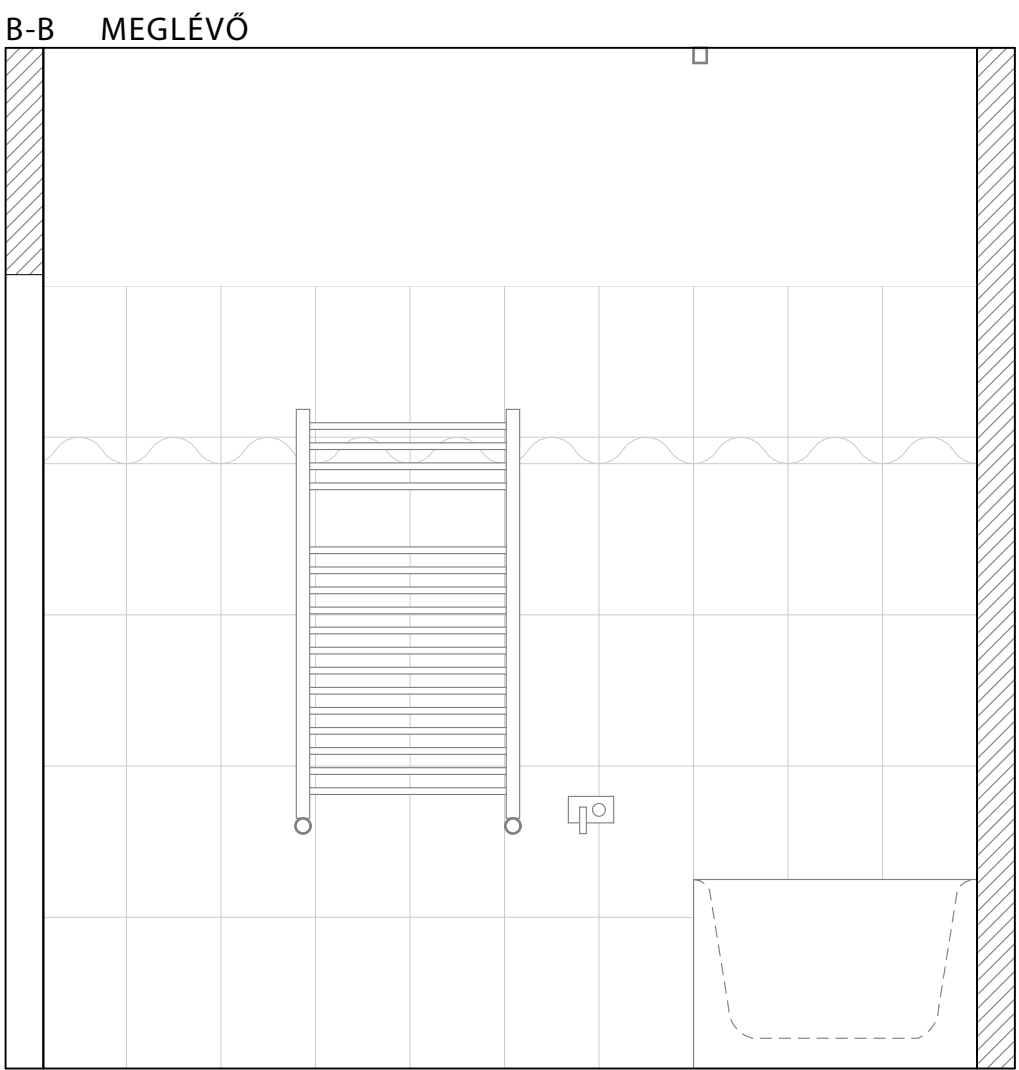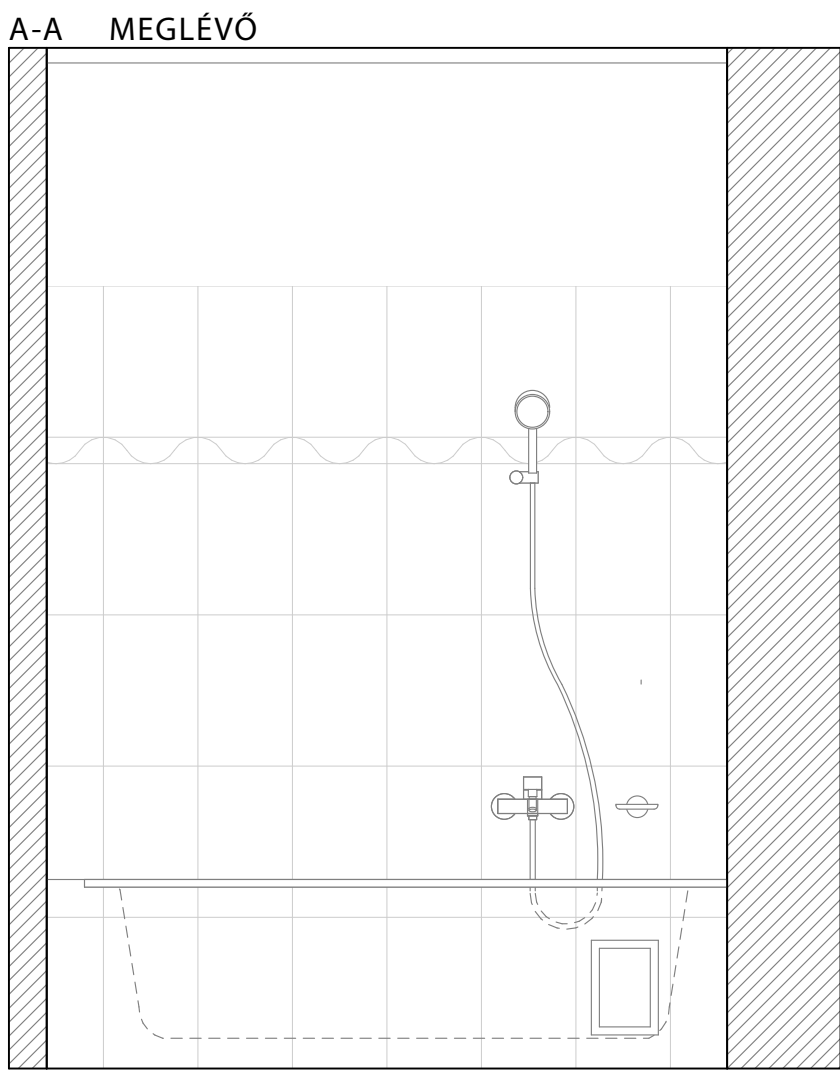

Figyelem!

- A csavarfuratok csempesíkba glettelenedők!
- A csemebontások a határoló fugák áttörésével kezdődjenek!
- A csempéptárláshoz 40/25 cm-es tetszőleges színű lap használandó, meglévővel azonos fugákkal!
- Sarokszelepek csempfedése bontandó, cső ledugózása után újraburkolandó! (pl.: törülközőszárító radiátor, mosógép kiállás, monoblokk wc tartály stb.)

Megjegyzések:

A méretek a helyszínen a kivitelezés megkezdése előtt ellenőrzendőek!

A rajzokon jelzett méretek a mérvadók, vonalzóval tilos a méretvétellel!

Ezen tervlap a Belsőépítészeti Kivitelezési Terveket tartalmazó dokumentáció egyéb tervlapjaival együtt kezelendő!

A kivitelező, amennyiben valamilyen hiányosságot, vagy eltérést fedez fel a tervekben haladéktalanul értesítse a Tervezőket még a munka megkezdése előtt!

A tervekben a konszignációkban megjelölt anyagoktól, színektől, felületképzési eljárásoktól a kivitelezés során eltérni csak a Tervezők előzetes beleegyezésével lehet!

A tervek a költségvetési kiállással együtt kezelendők, bármilyen eltérés esetén a tervek a mérvadók!

A kivitelező köteles betartani valamennyi technológia előírást és utasítást, függetlenül attól, hogy a tervdokumentáció erről külön rendelkezik-e!

A tervdokumentáció A/1 méretben készül és csak színes nyomtatással számít teljes értékűnek!

A Rajzok az I O LINEANDROUND tulajdonát képezik és nem másolhatók a Tervezők engedélye nélkül!

BERUHÁZÁS	HELYSZÍN	BELSŐÉPÍTÉSZ TERVEZŐ	TERVEZŐK	TERV TÍPUSA		RAJZ NEVE VÁLTOZAT FÜRDŐSZOBA FELJUTÁS
	9400 SOPRON RÁKÓCZI U. 26. MEGBÍZÓ		HEVESI ANNABELLA BÉLLA GÁBOR 06 30 608 9408 06 30 272 2277	BELSŐÉPÍTÉSZETI KIVITELI TERV	RAJZSZÁM	
CIVITAS BOUTIQUE HOTEL	BANDIMAX KFT. 9400 SOPRON, SPORT U. 13.	I O LINE AND ROUND	ÉPÍTÉSZMUNKATÁRSÁK	MÉRÉ TARÁNY	DÁTUM	09-CIV-TR-02
			KACSOH GÁBOR BÁLINT VIOLA	1:20	2018.02.22.	